FIREMAN
Bezpieczeństwo pożarowe i BHP
www.firemanbhp.pl

PLAN EWAKUACJI I ROZMIESZCZENIA SPRZĘTU PRZECIWPOŻAROWEGO

BUDYNEK NR 4a - OBIEKT SOCJALNY DLA PRACOWNIKÓW SORTOWNI I KOMPOSTOWNI

Z.U.O.K. STARY LAS

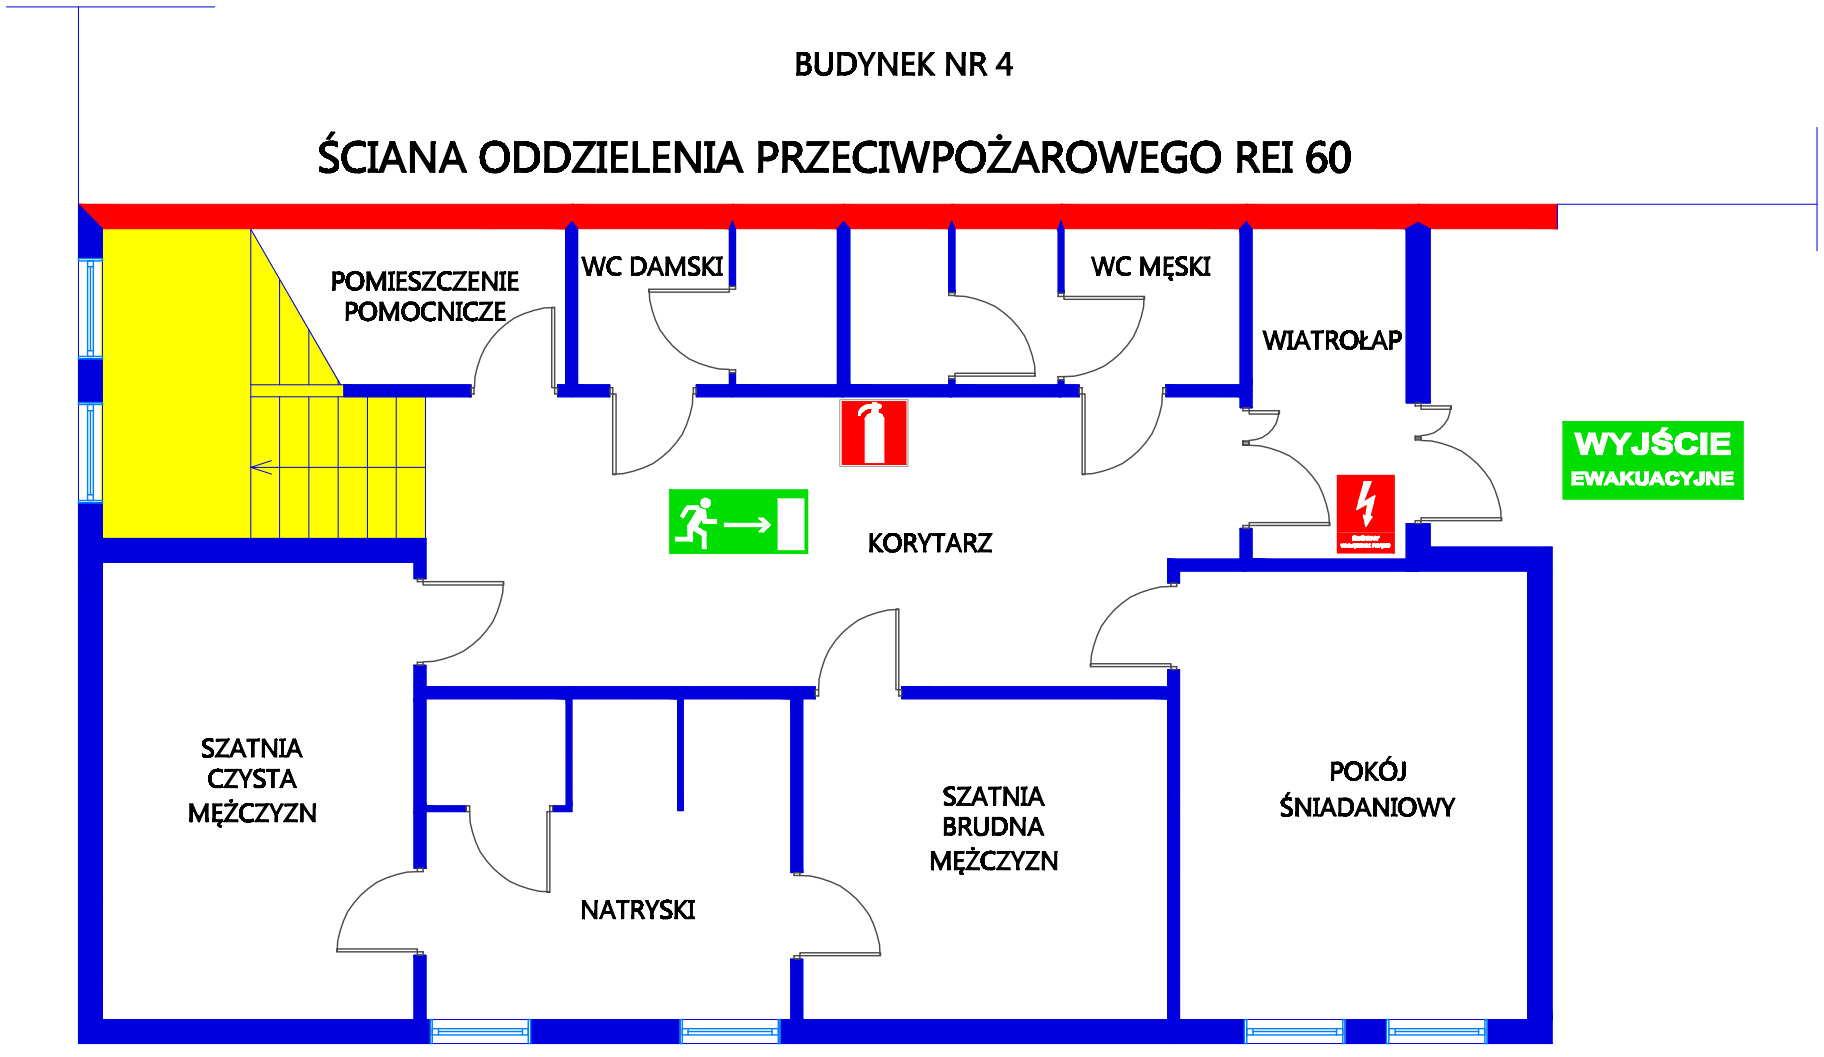

- GAŚNICA

- GŁÓWNY WYŁĄCZNIK PRĄDU

- KIERUNEK EWAKUACJI

LICZBA OSÓB NA KONDYGNACJI: <25 (PODCZAS PRZERW)

DANE BUDYNKU:
budynek niski, dwukondygnacyjny, ZL III, klasa odporności pożarowej "D", powierzchnia użytkowa 194,20 m^2, kubatura: 773,00m^3

RZUT PRZYZIEMIA
SKALA 1:75