


**PLAN EWAKUACJI I ROZMIESZCZENIA SPRZĘTU PRZECIWPOŻAROWEGO
BUDYNEK NR 1 - PORTIERNIA**

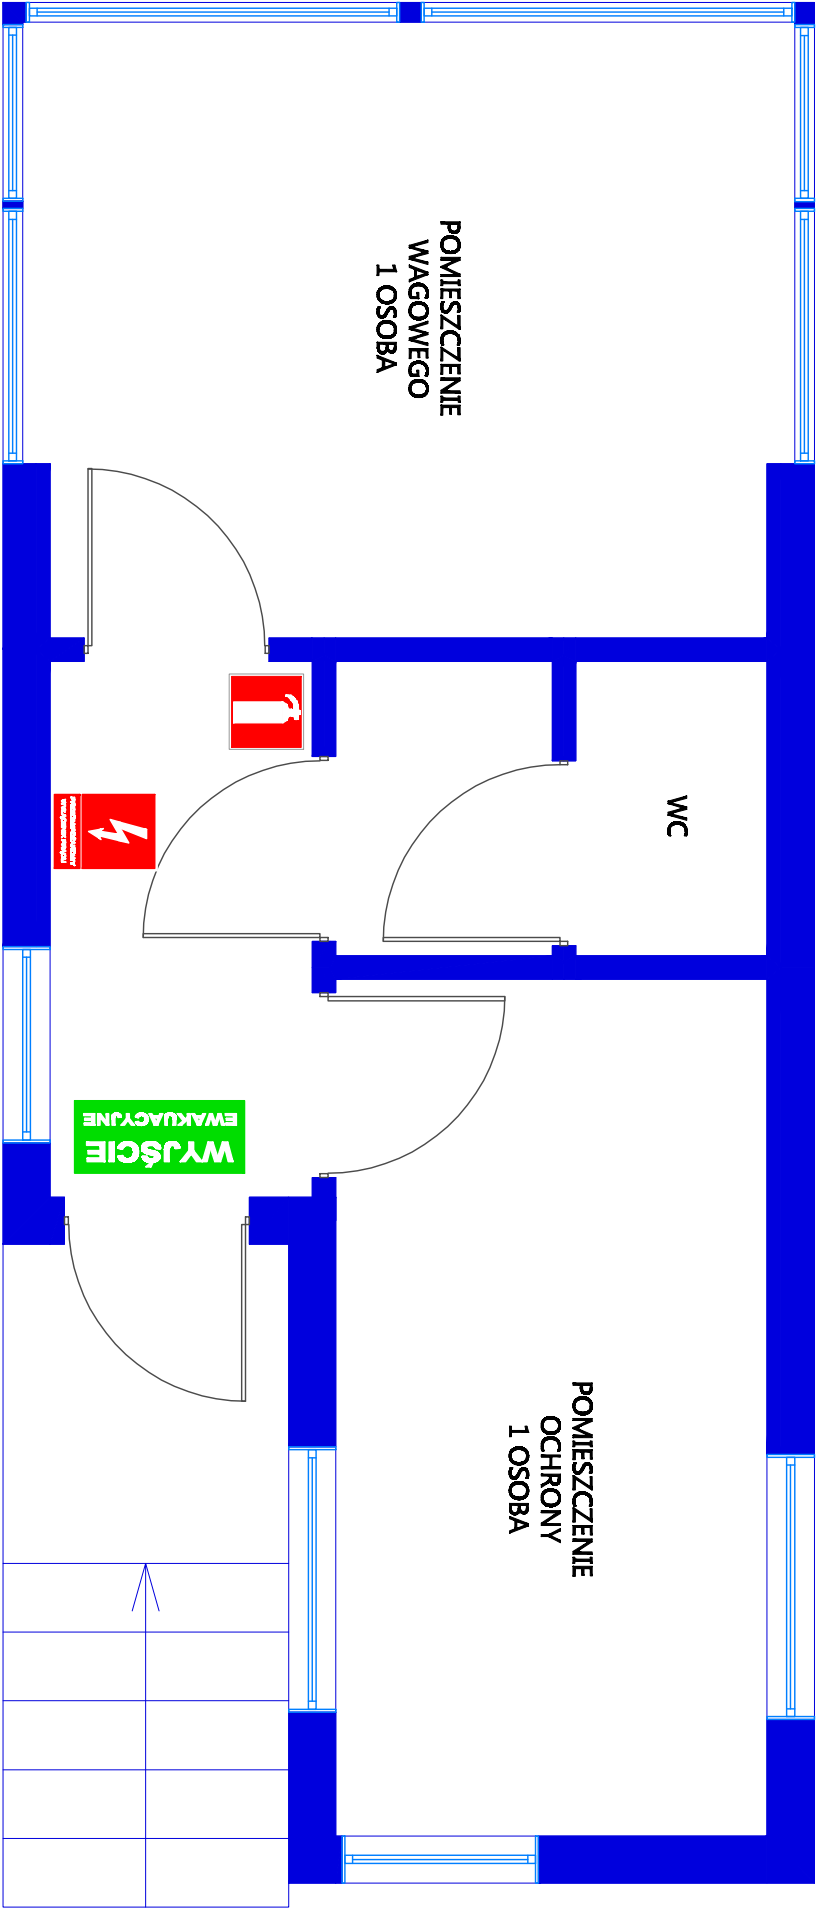

 - GAŚNICA

 - PRZECIWPOŻAROWY WYŁĄCZNIK PRĄDU

LICZBA OSÓB NA KONDYGNACJI: 2

DANE BUDYNKU:
budynek niski, jednokondygnacyjny, ZL III, klasa odporności pożarwej "D",
powierzchnia użytkowa 27,24 m², kubatura 154,00m³.

**RZUT PRZYZIEMIĄ
SKALA 1:50**