FIREMAN
Bezpieczeństwo pożarowe i BHP
www.firemanbhp.pl

PLAN EWAKUACJI I ROZMIESZCZENIA SPRZĘTU PRZECIWPOŻAROWEGO
BUDYNEK NR 4 - SORTOWNIA ODPADÓW

Z.U.O.K. STARY LAS

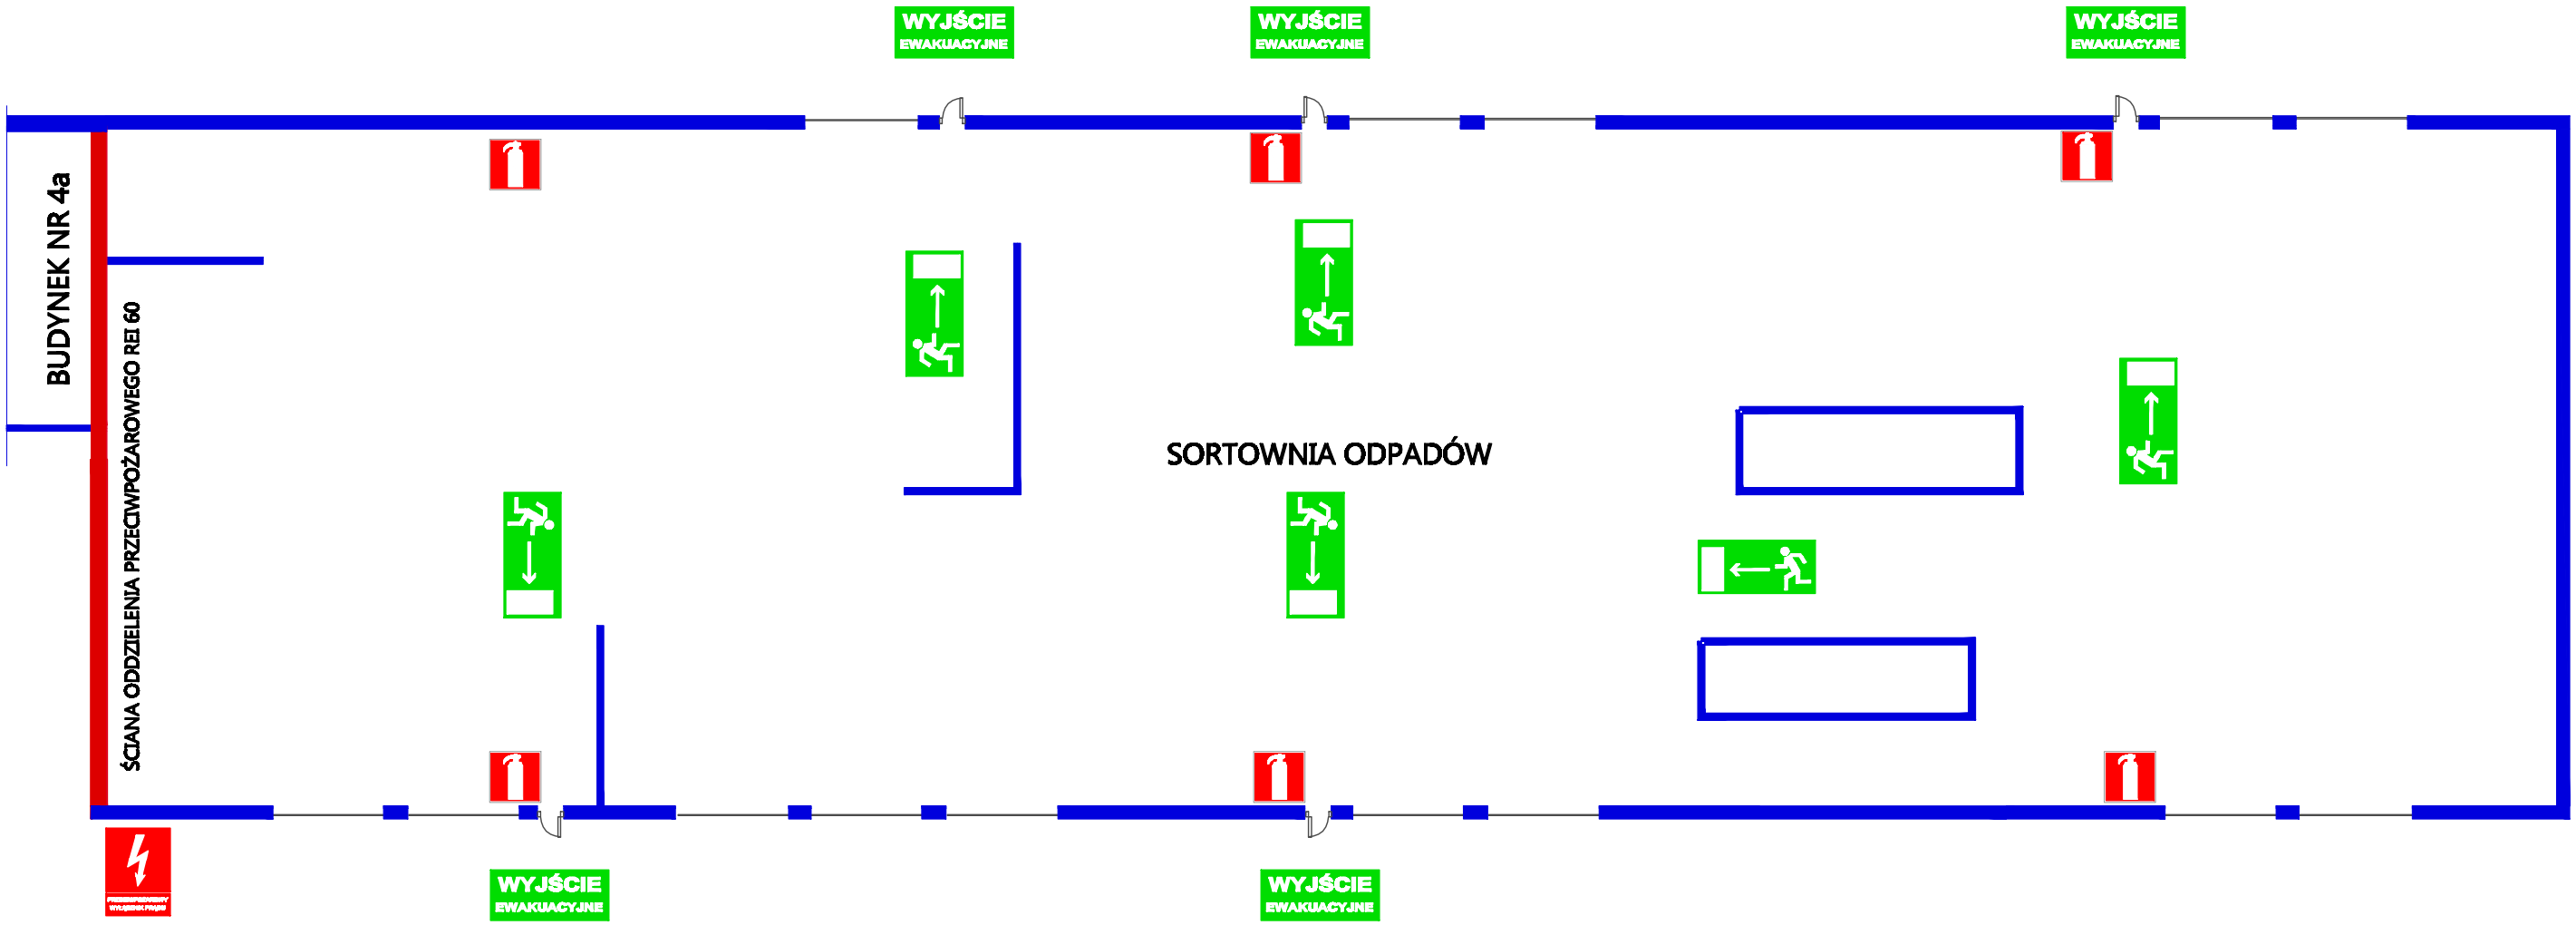

- GAŚNICA

- PRZECIWPOŻAROWY WYŁĄCZNIK PRĄDU

LICZBA OSÓB W BUDYNKU: 25

DANE BUDYNKU:
budynek niski, jednokondygnacyjny, PM Qd<500MJ/m^2 , klasa odporności pożarowej "E", powierzchnia użytkowa 3301,96 m^2, kubatura: 36 730,00m^3

RZUT PRZYZIEMIA
SKALA 1:300