


PLAN EWAKUACJI I ROZMIESZCZENIA SPRZĘTU PRZECIWPÓŻAROWEGO

BUDYNEK NR 20d - WIATA

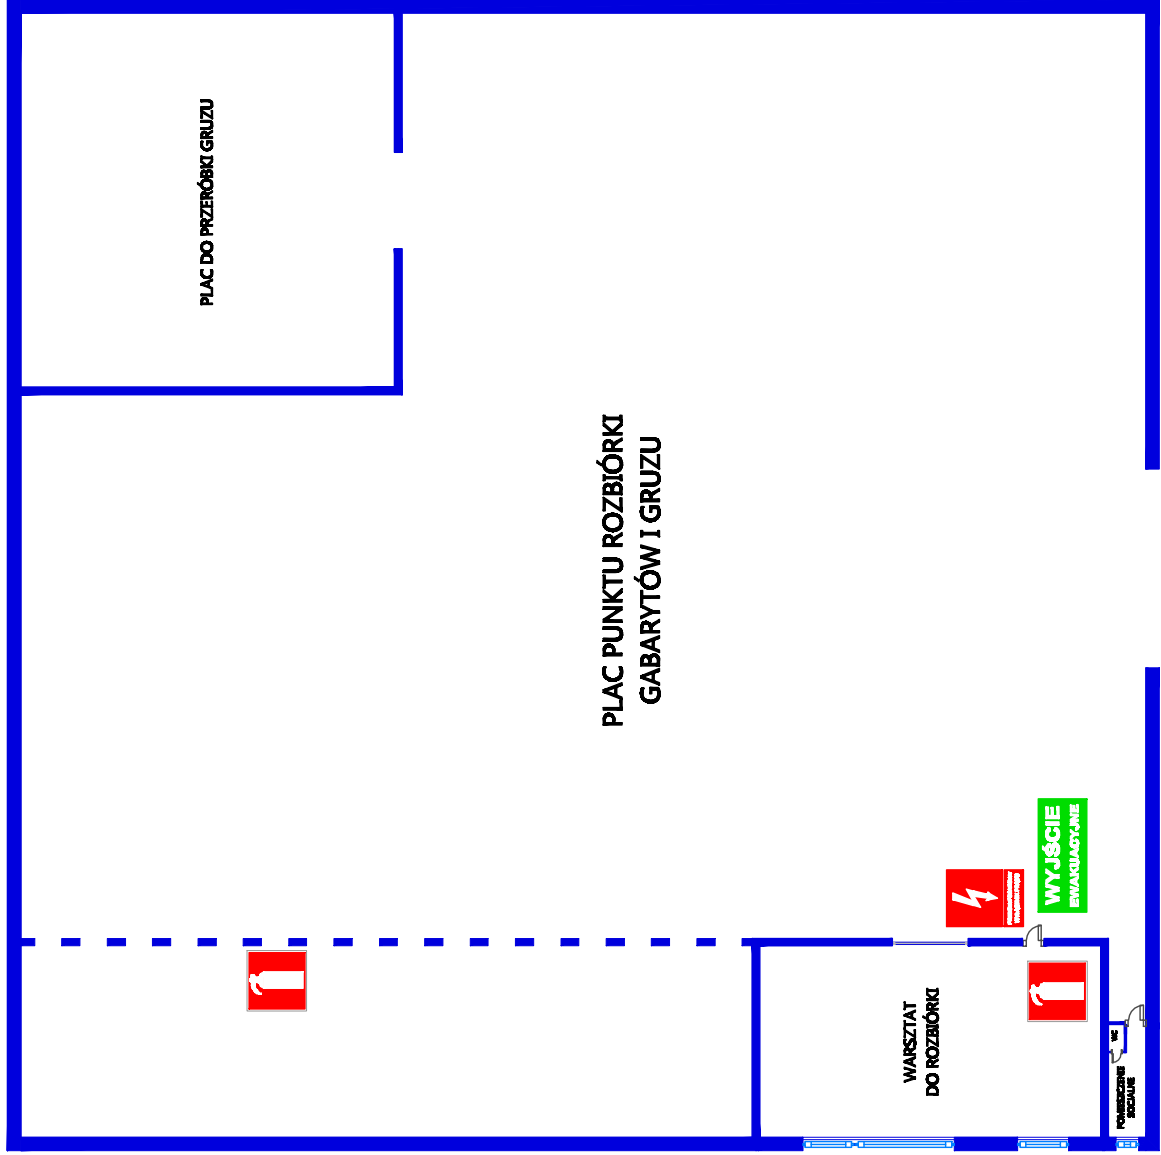

- GAŚNICA



- PRZECIWPÓŻAROWY WYŁĄCZNIK PRĄDU

DANE BUDYNKU:
otwarta, powierzchnia użytkowa 383,80m² , kubatura 2411,00m³.

LICZBA OSÓB NA KONDYGNACJI:

RZUT PRZYZIEMIA
SKALA 1:400