


PLAN EWAKUACJI I ROZMIESZCZENIA SPRZĘTU PRZECIWPÓŻAROWEGO BUDYNEK NR 13, 14 - WIATA GARAŻOWA Z WARSZTATEM I CZĘŚĆ SOCJALNA

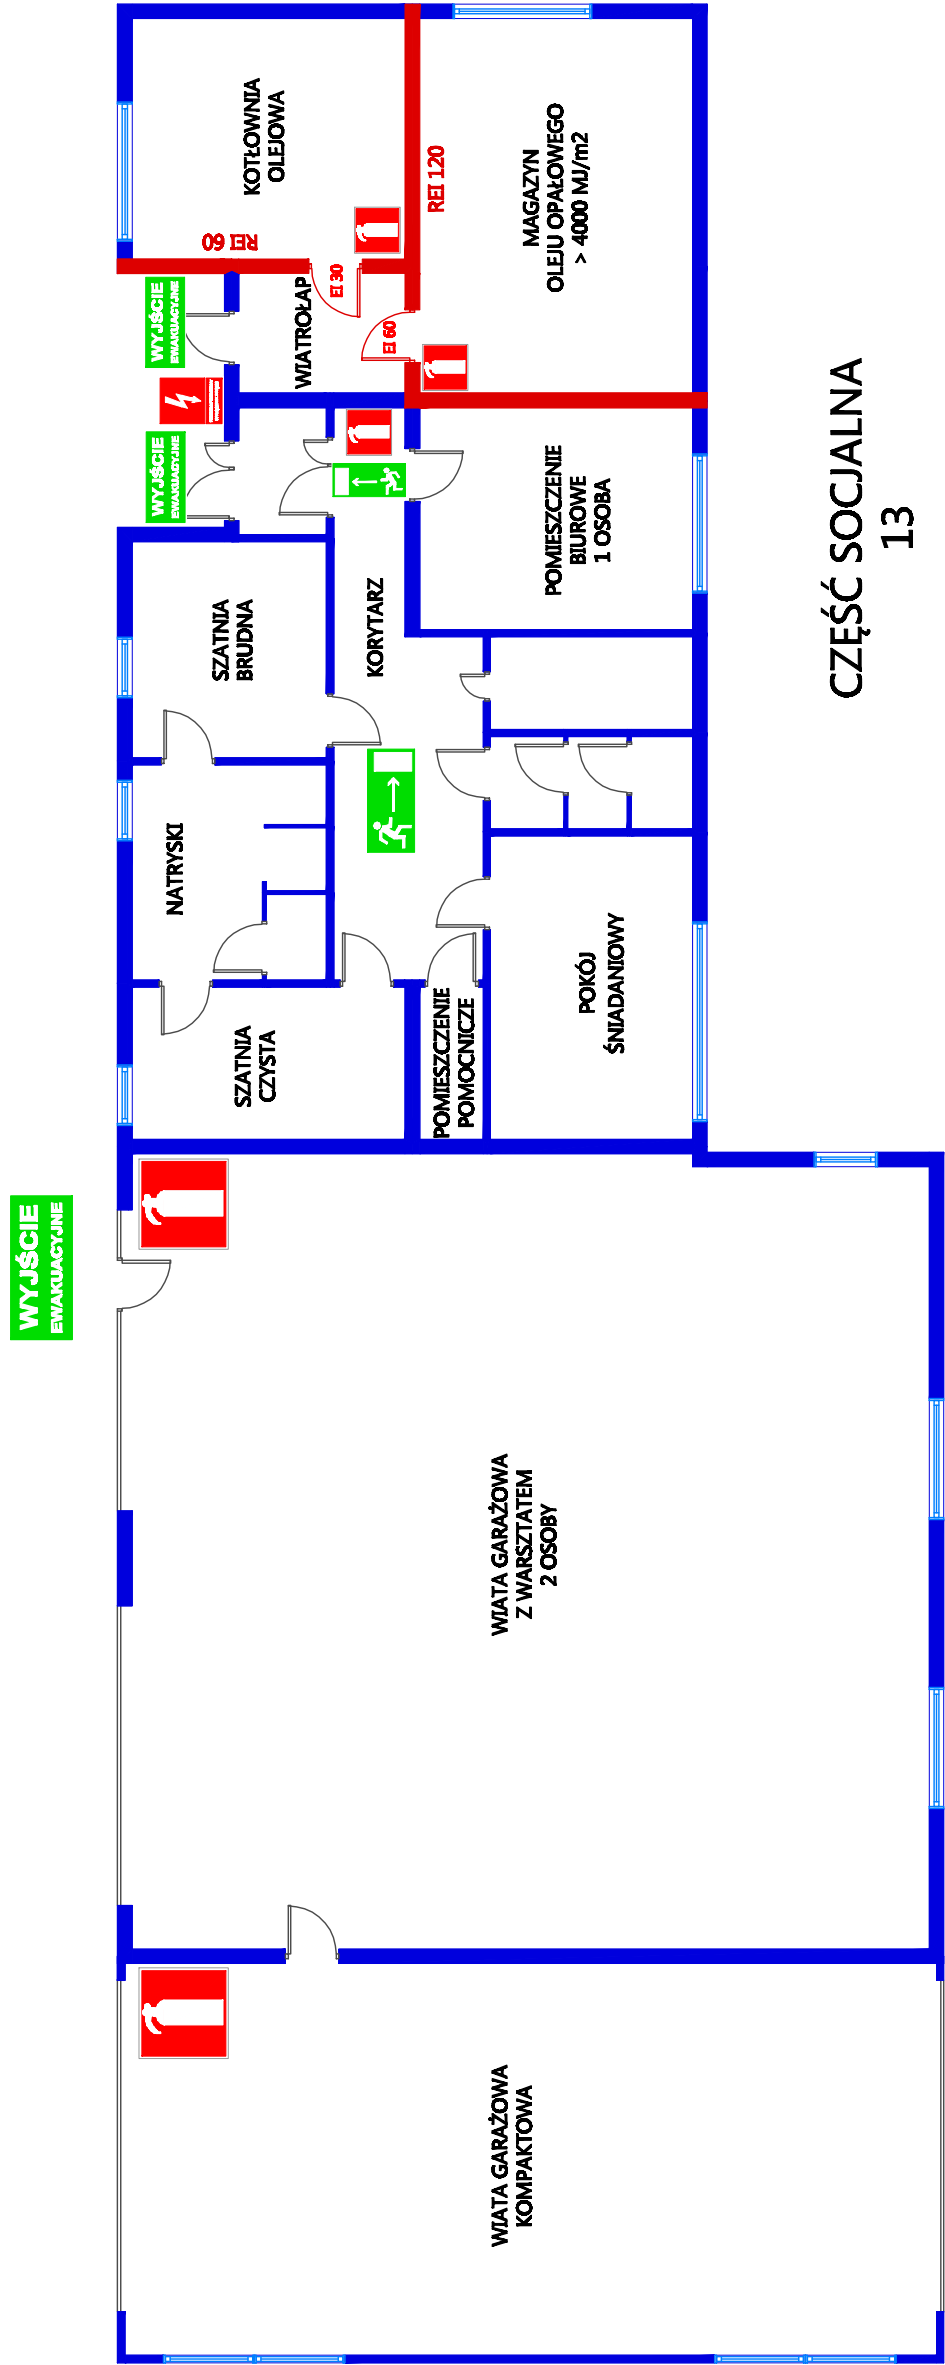

- GAŚNICA



- KIERUNEK EWAKUACJI

DANE BUDYNKU:
budynek niski, jednokondygnacyjny, PM Qd < 500 MJ/m²
klasa odporności pożarowej "E",
Powierzchnia użytkowa części socjalnej 154,16 m², kubatura 592,00 m³.
Powierzchnia użytkowa części warsztatowo-garażowej 257,13 m², kubatura 1801,00 m³.

LICZBA OSÓB NA KONDYGNACJI: 3

RZUT PRZYZIEMIENIA
SKALA 1:125