


PLAN EWAKUACJI I ROZMIESZCZENIA SPRZĘTU PRZECIWOPOŻAROWEGO
BUDYNEK NR 11 - WIATA NA ODPADY Z AZBESTEM

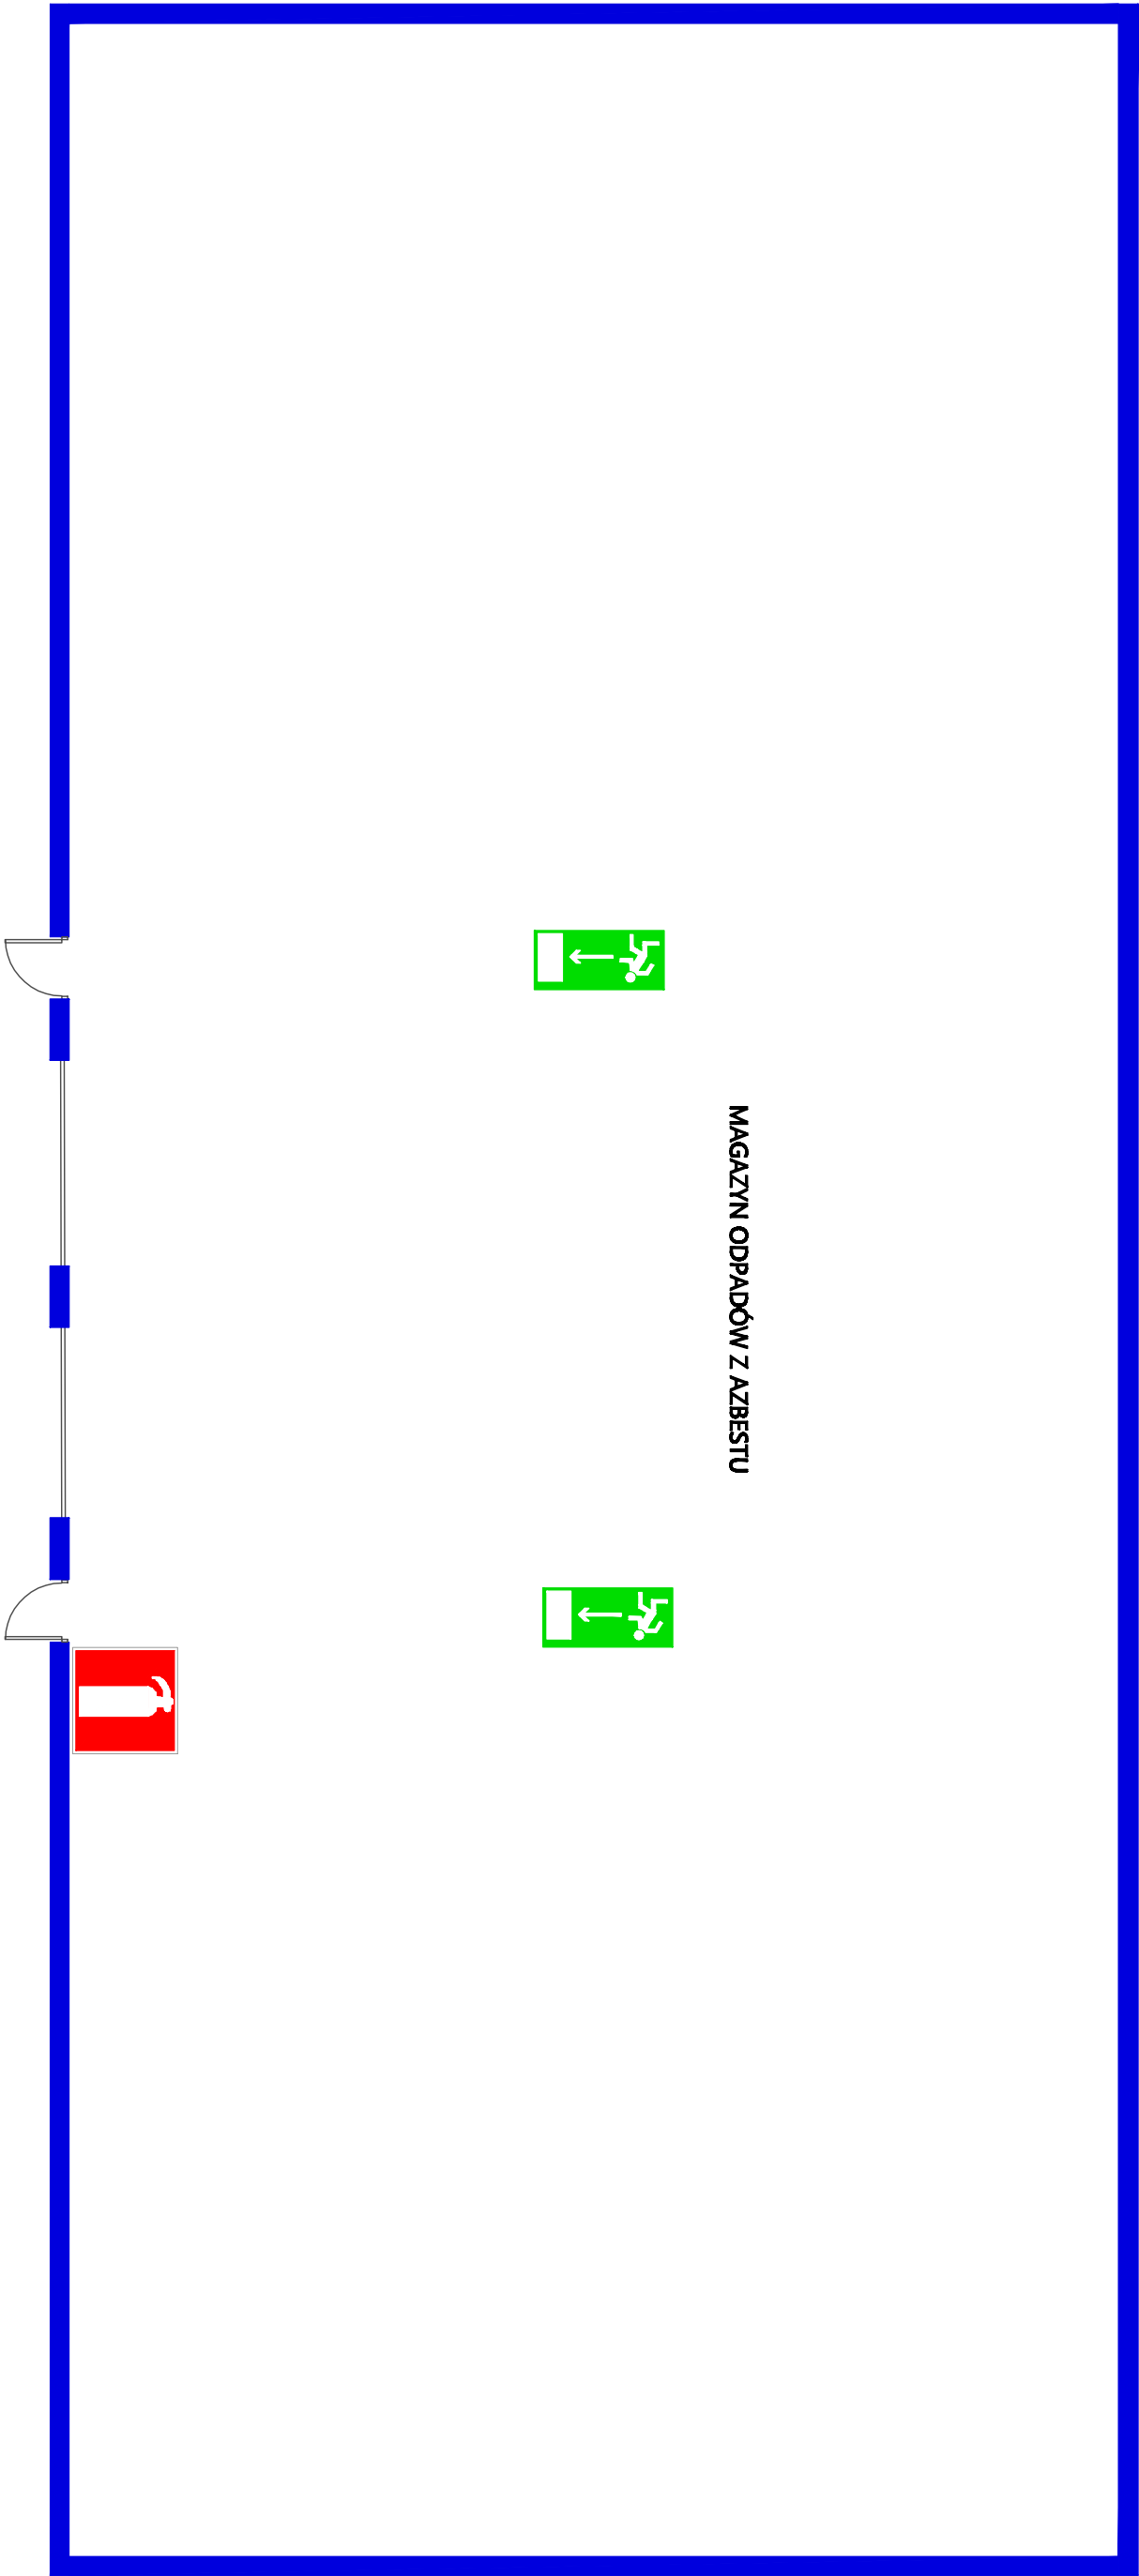

-  - GAŚNICA
-  - KIERUNEK EWAKUACJI

LICZBA OSÓB: 0

DANE WIATY:
otwarta, ażurowa, PM Qd<500MJ/m², klasa odporności pożarowej "E"
powierzchnia wiaty 528,00 m²

RZUT PRZYZIEMI
SKALA 1:100