


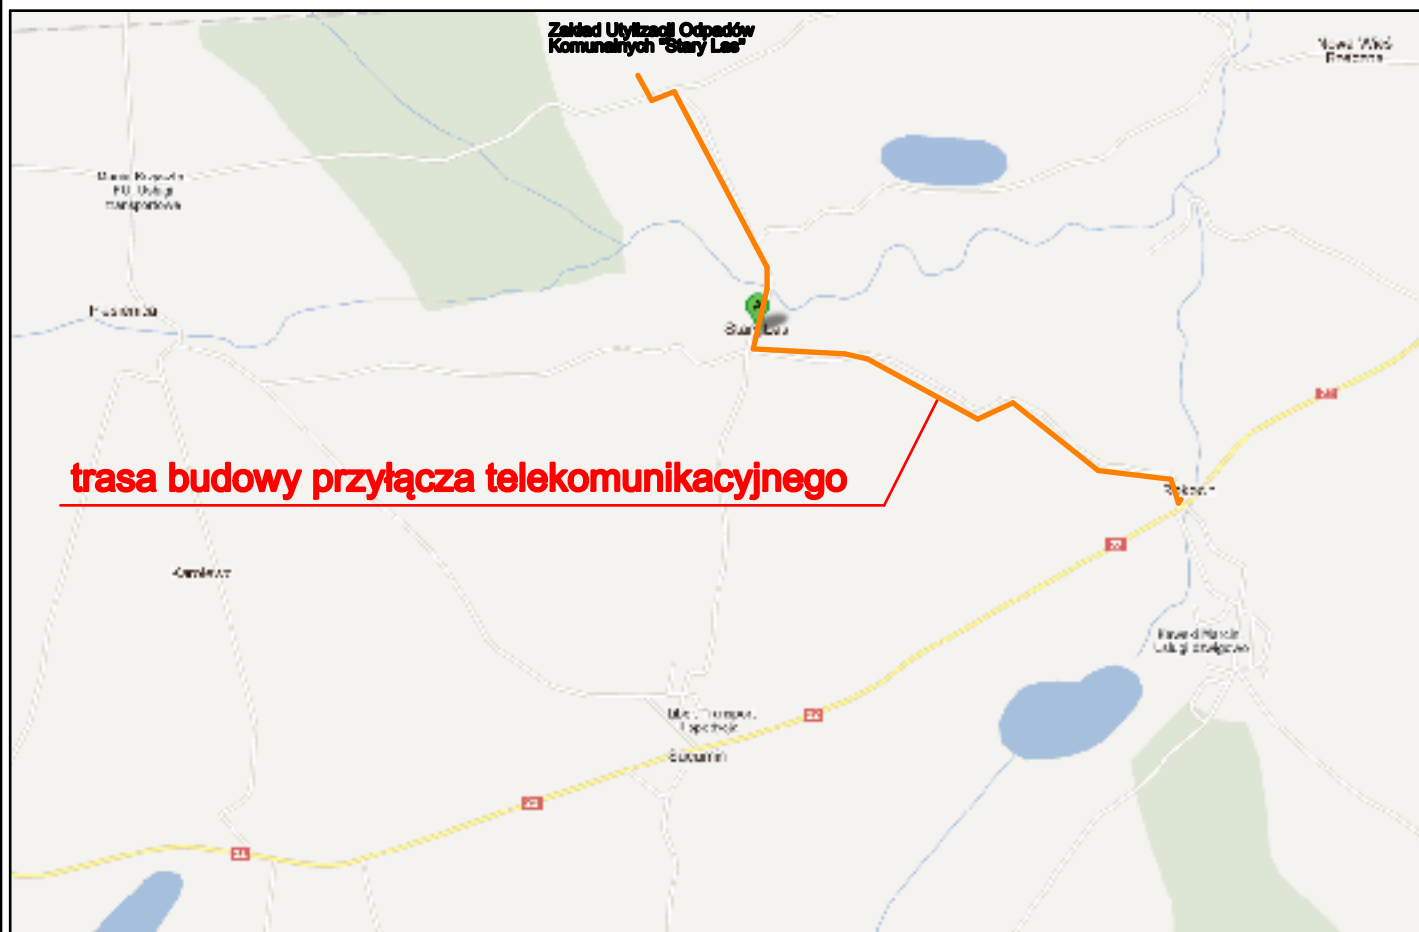

Nazwa rysunku: Mapa poglądowa				 Teleprojekt Jarosław Szczodrowski Bałdowo, ul.Miła 25 83-110 Tczew NIP: 599-109-87-63		
Nr obiektu:		Stary Las / U-13/2011		Funkcja	Imię i nazwisko	Podpis
Temat: Budowa przyłącza teletechnicznego od szafy dostępowej ROKOCIN/J01 do Zakładu Utylizacji Odpadów Komunalnych w miejscowości Stary, Las gmina Starogard Gdański				Projektował:	Inż. Jarosław Szczodrowski	
				Nr uprawnień:	DT-WBT/02354/02/U	
				Opracował:	mgr Inż. Zbigniew Kowalski	
				Kreślił:		
Nr rys.:		Nr arkusza:	Skala:	Data:	Sprawdził:	
1		1	-	01.2012	Nr uprawnień:	
Inwestor	Zakład Utylizacji Odpadów Komunalnych "Stary Las" Sp. z o.o., ul.Paderewskiego 6, 83-200 Starogard Gdański.					