


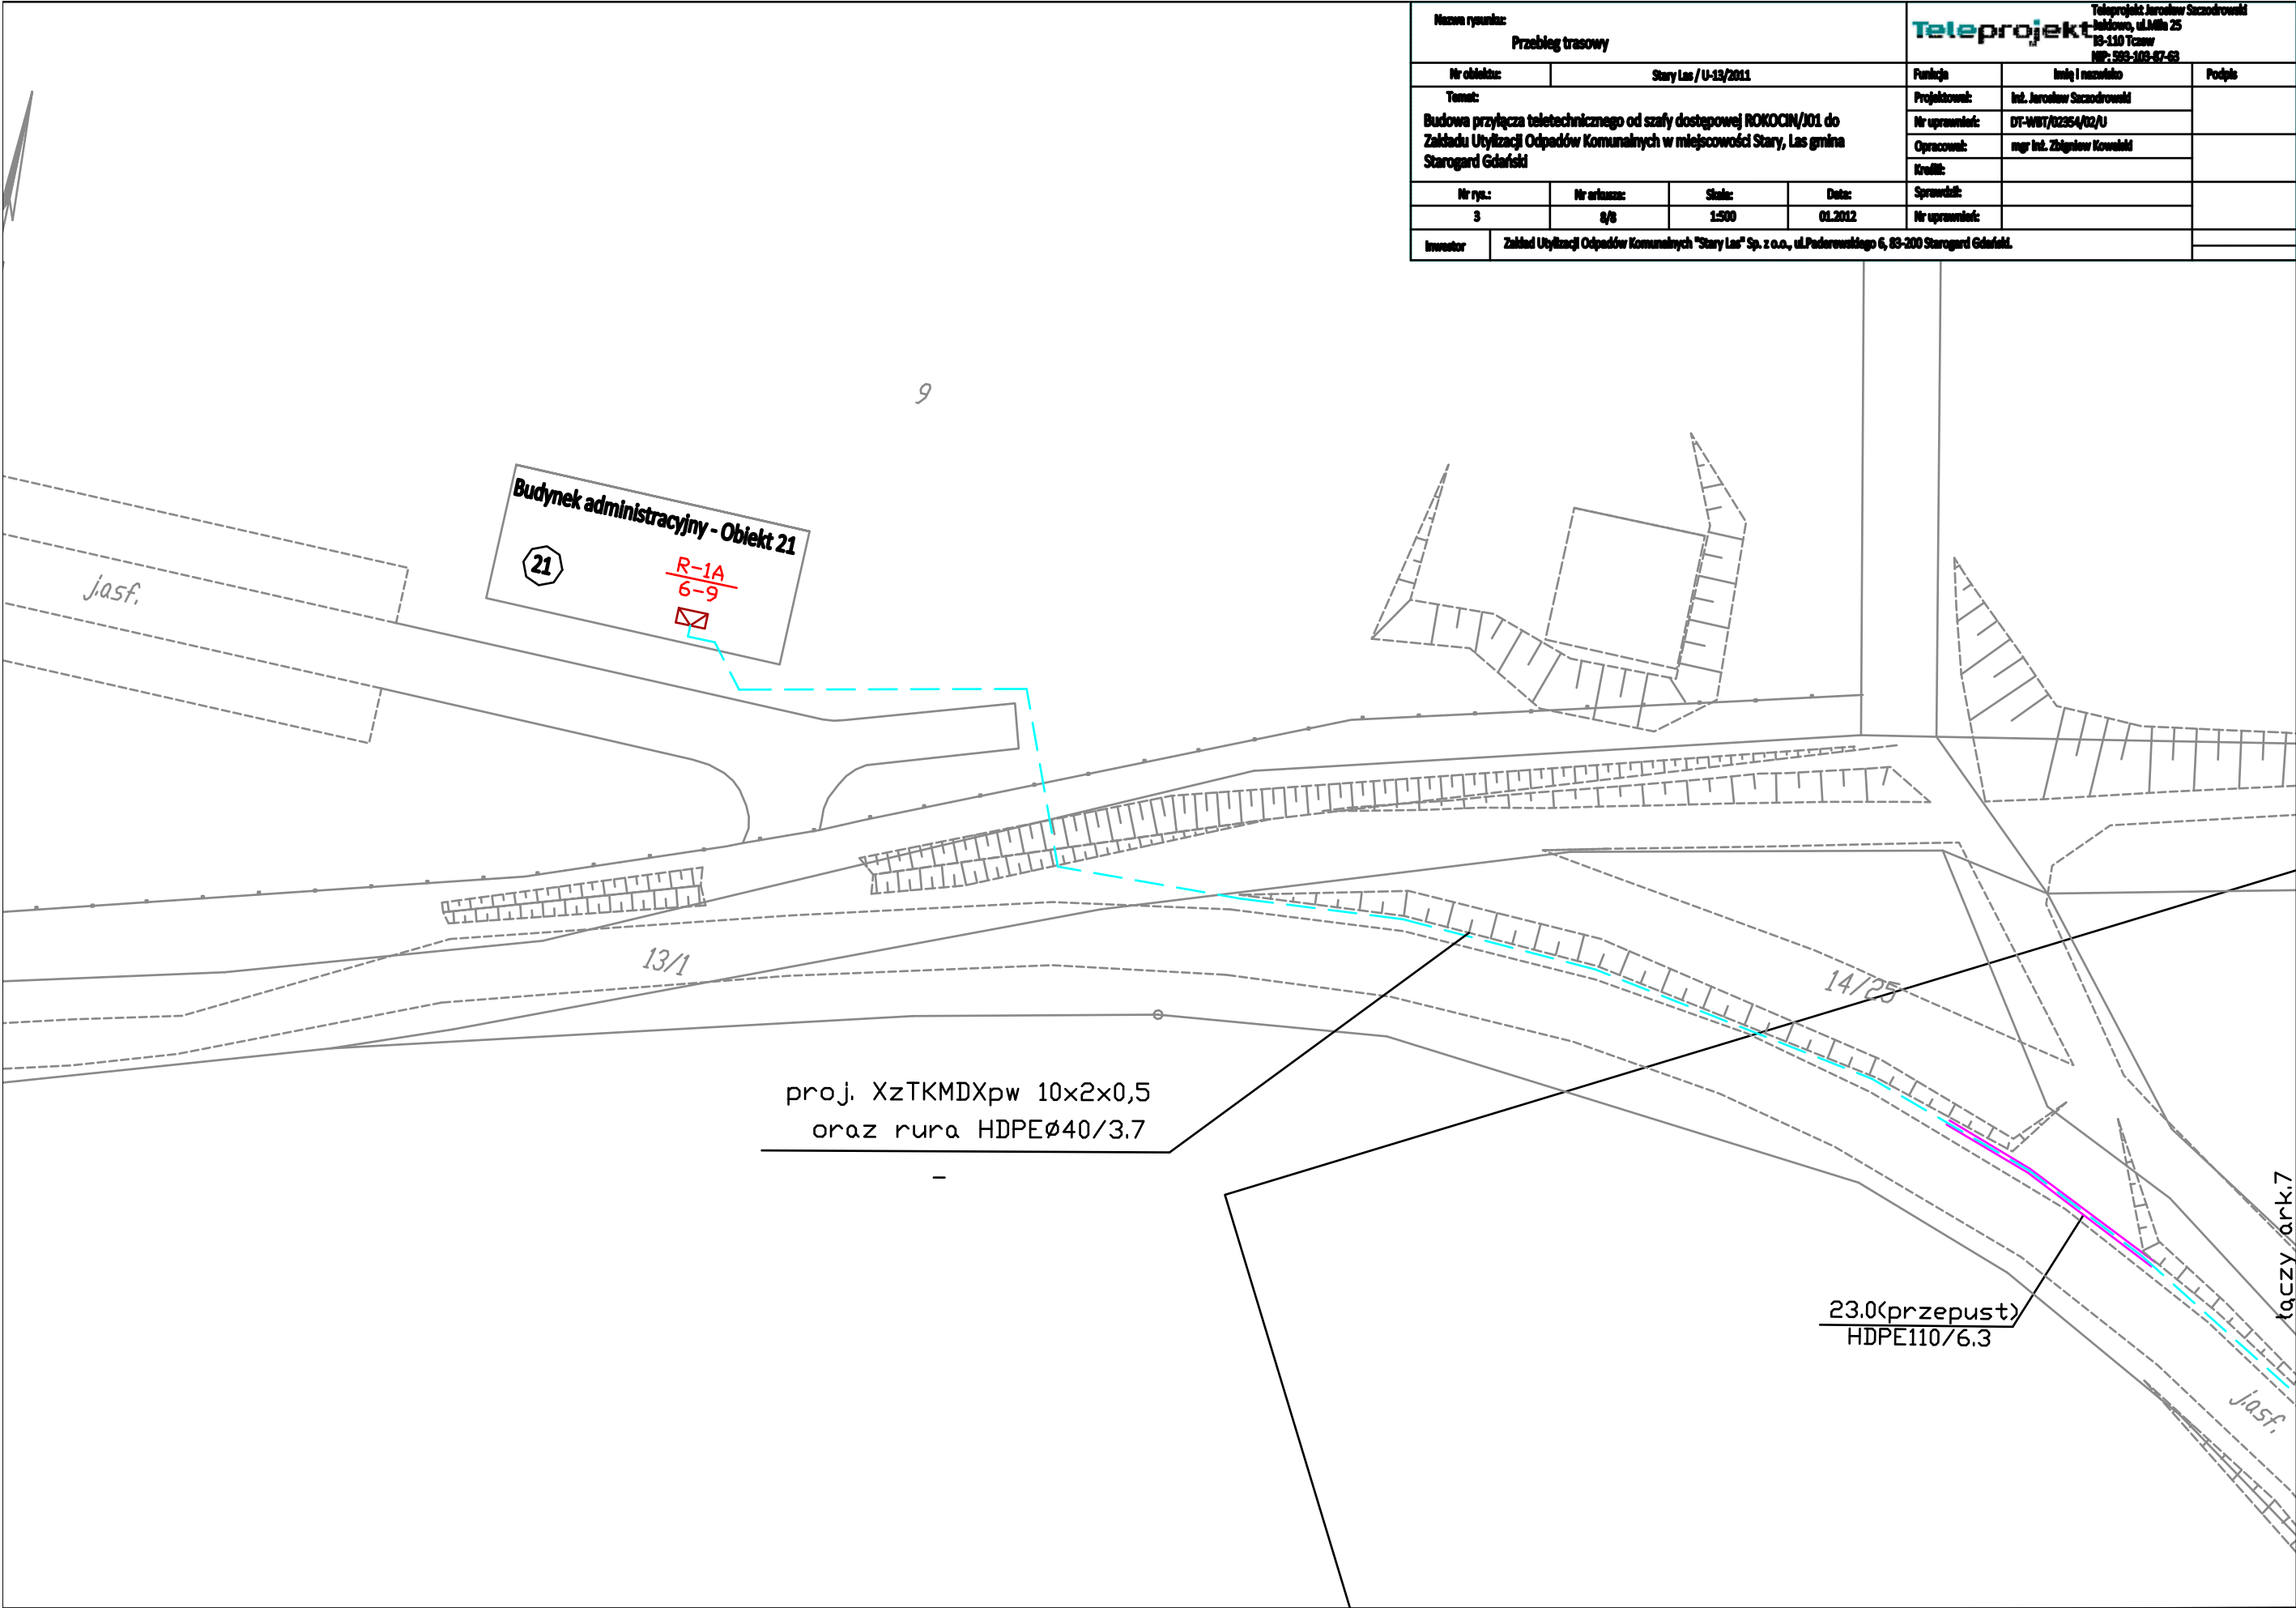

Nazwa rysunku: Przebieg trasowy				Teleprojekt Teleprojekt Jarosław Szczodrowski Inżynier, ul.Miła 25 18-110 Tczew NIP: 593-103-47-63			
Nr obiektu:		Stary Las / U-13/2011		Funkcja		Imię i nazwisko	Podpis
Temat: Budowa przyłącza teletechnicznego od szafy dostępowej ROKOCIN/101 do Zakładu Utylizacji Odpadów Komunalnych w miejscowości Stary, Las gmina Starogard Gdański				Projektował:		Inż. Jarosław Szczodrowski	
				Nr uprawnień:		DT-WST/02354/02/U	
				Opracował:		mgr inż. Zbigniew Kowalski	
				Kreślił:			
Nr rys.:		Nr arkusza:		Skala:		Data:	
3		8/8		1:500		01.2012	
				Sprawdził:			
				Nr uprawnień:			
Inwestor		Zakład Utylizacji Odpadów Komunalnych "Stary Las" Sp. z o.o., ul.Paderewskiego 6, 83-200 Starogard Gdański.					