


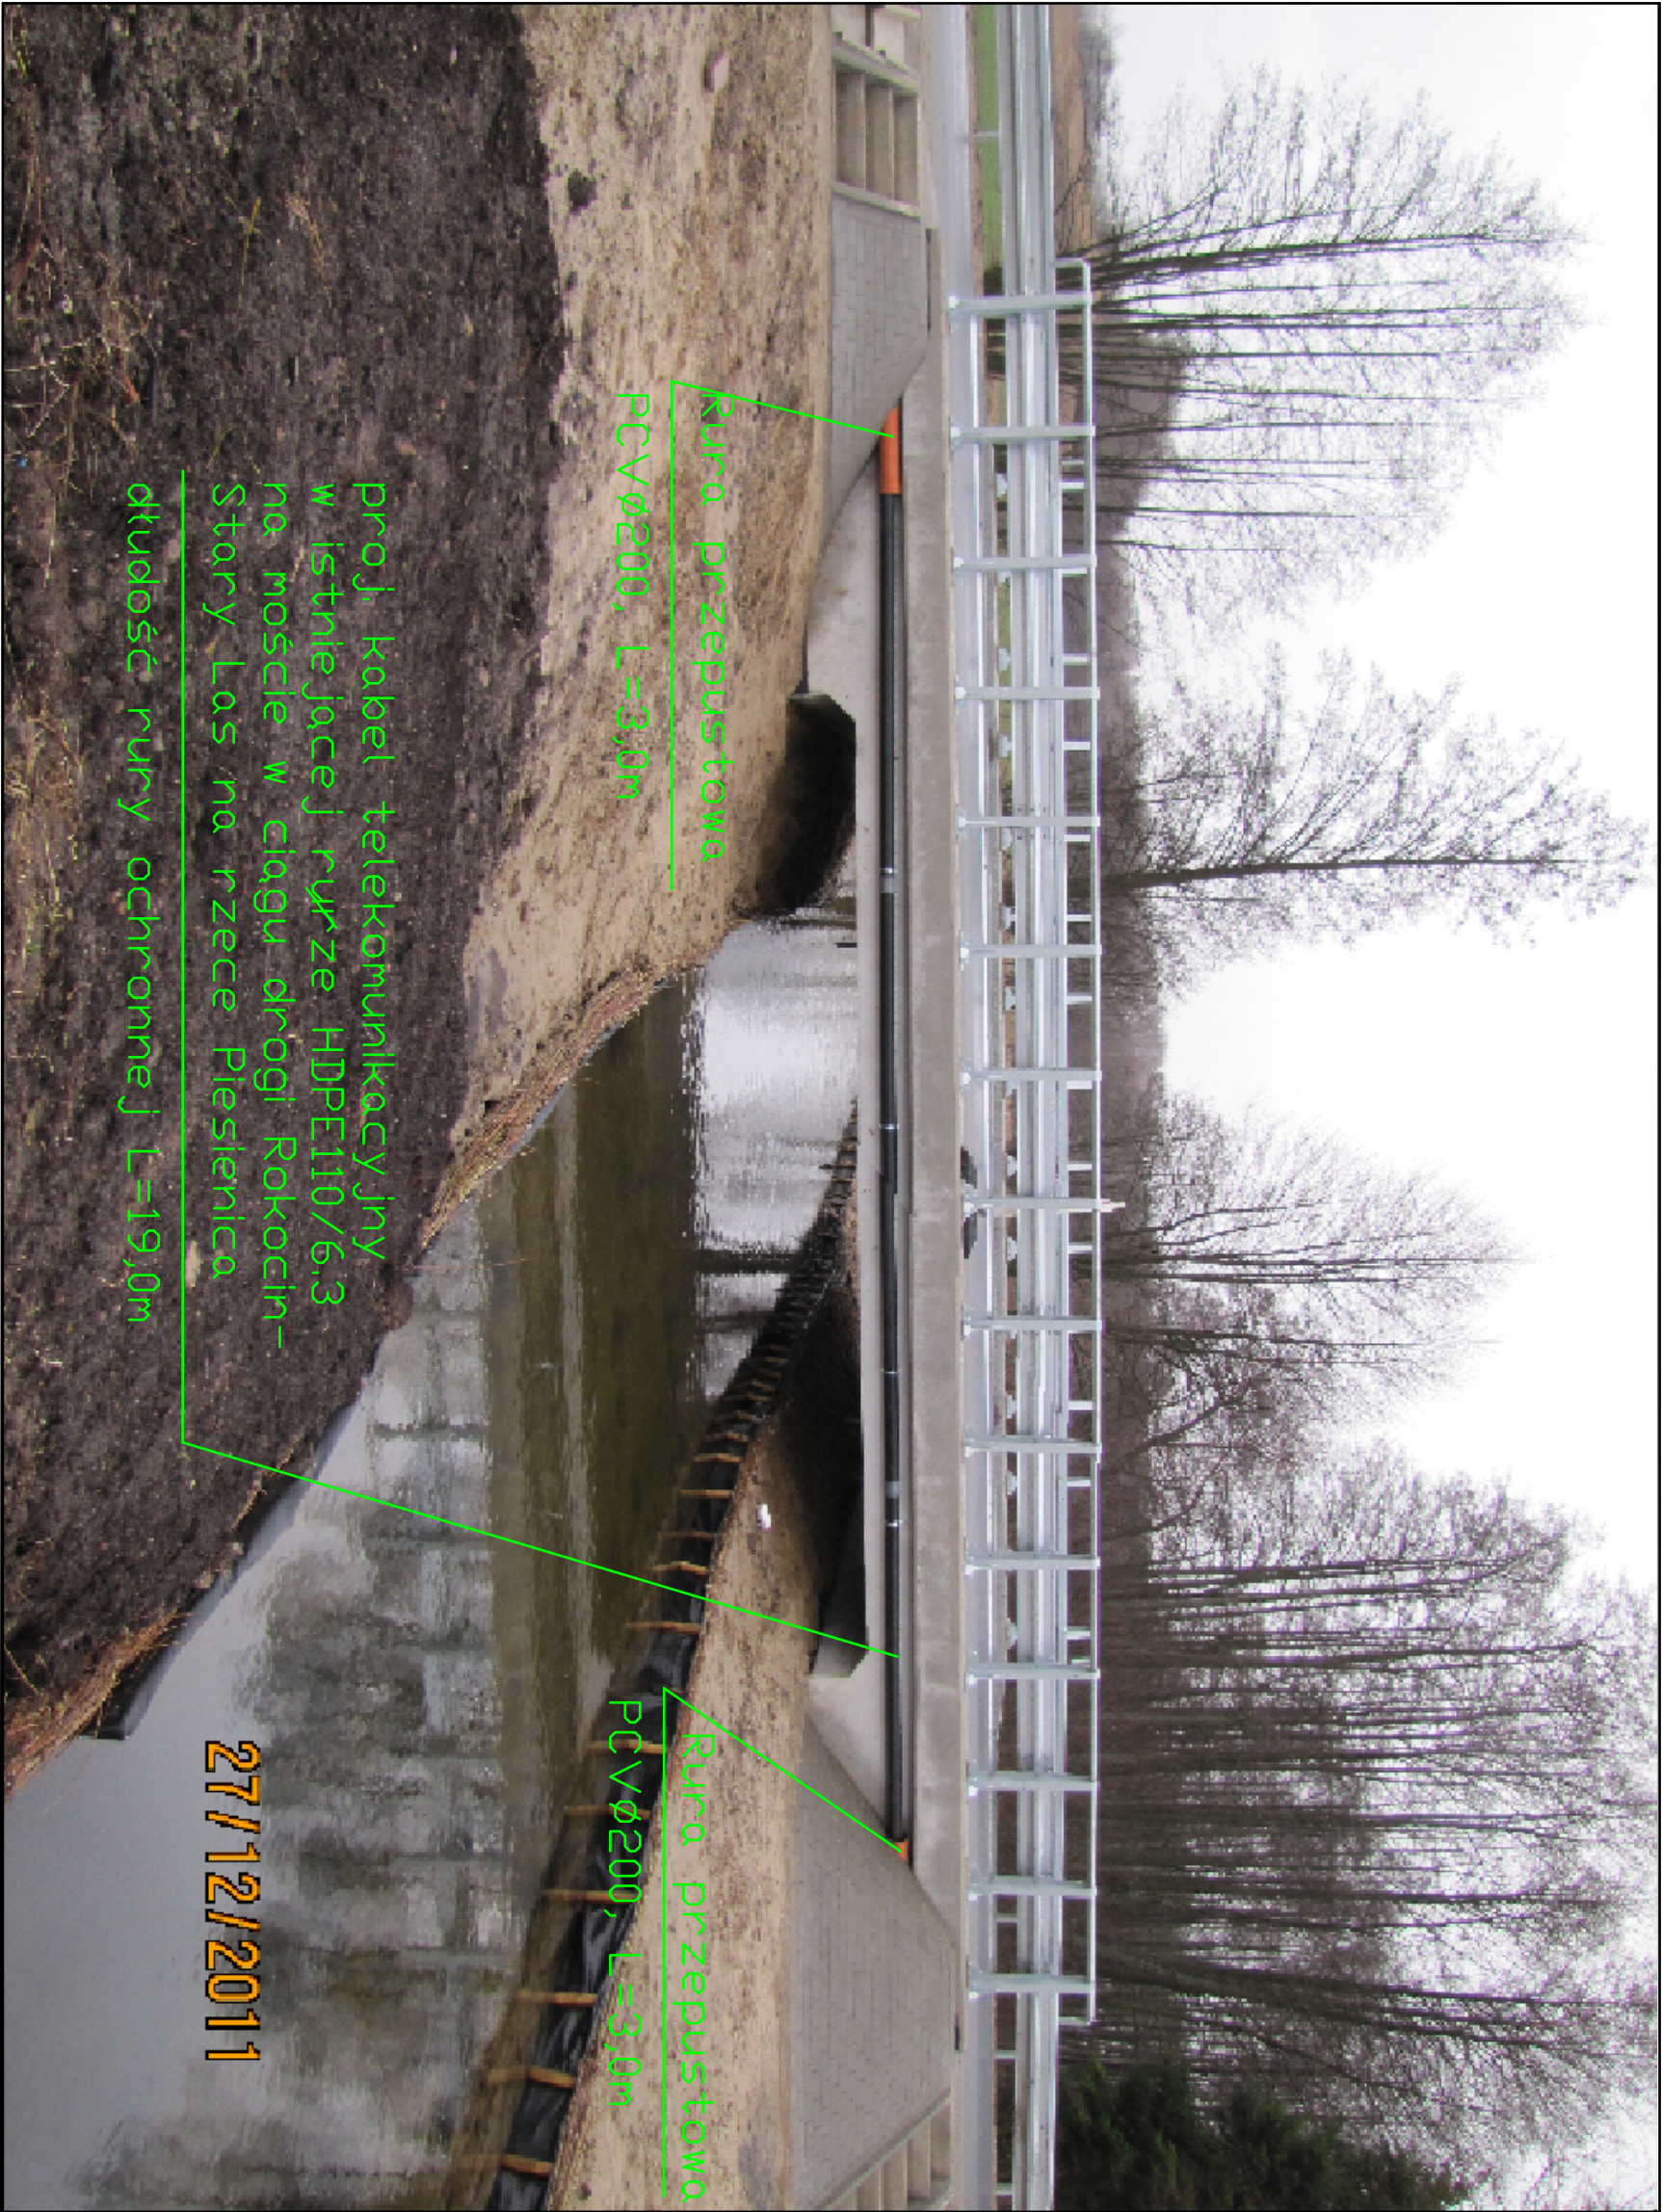

proj. kabel telekomunikacyjny
w istniejącej rurze HDPE110/6.3
na moście w ciągu drogi Rokocin-
Stary Las na rzece Plesienica
średność rury ochronnej L=19,0m

Nazwa rysunku: Profil mostu				Teleprojekt Teleprojekt Jarosław Szczodrowski Białkowo, ul.Aleja 25 83-110 Tczew Nr: 593-103-07-83			
Nr obiektu:	Stary Las / U-13/2011			Forma:	Inicj i nazwa:		Podpis:
Temat:	Budowa przyłącza teletechnicznego od szafy dostępowej ROKOCIN/001 do Zakładu Utylizacji Odpadów Komunalnych w miejscowości Stary, Las gmina Starygard Gdański			Projektant:	Inż. Jarosław Szczodrowski		
				Nr uprawnień:	DT-MST/02354/02/U		
				Opracował:	mgr Inż. Zdzisław Kowalski		
				Wzrost:			
Nr rys.:	Nr arkusza:	Skala:	Data:	Sprawdził:			
5	1/1	-	01.2012	Nr uprawnień:			
Inwestor	Zakład Utylizacji Odpadów Komunalnych "Stary Las" Sp. z o.o., ul.Podewskiego 6, 83-200 Starygard Gdański.						