


Budynek administracyjny - Obiekt 21

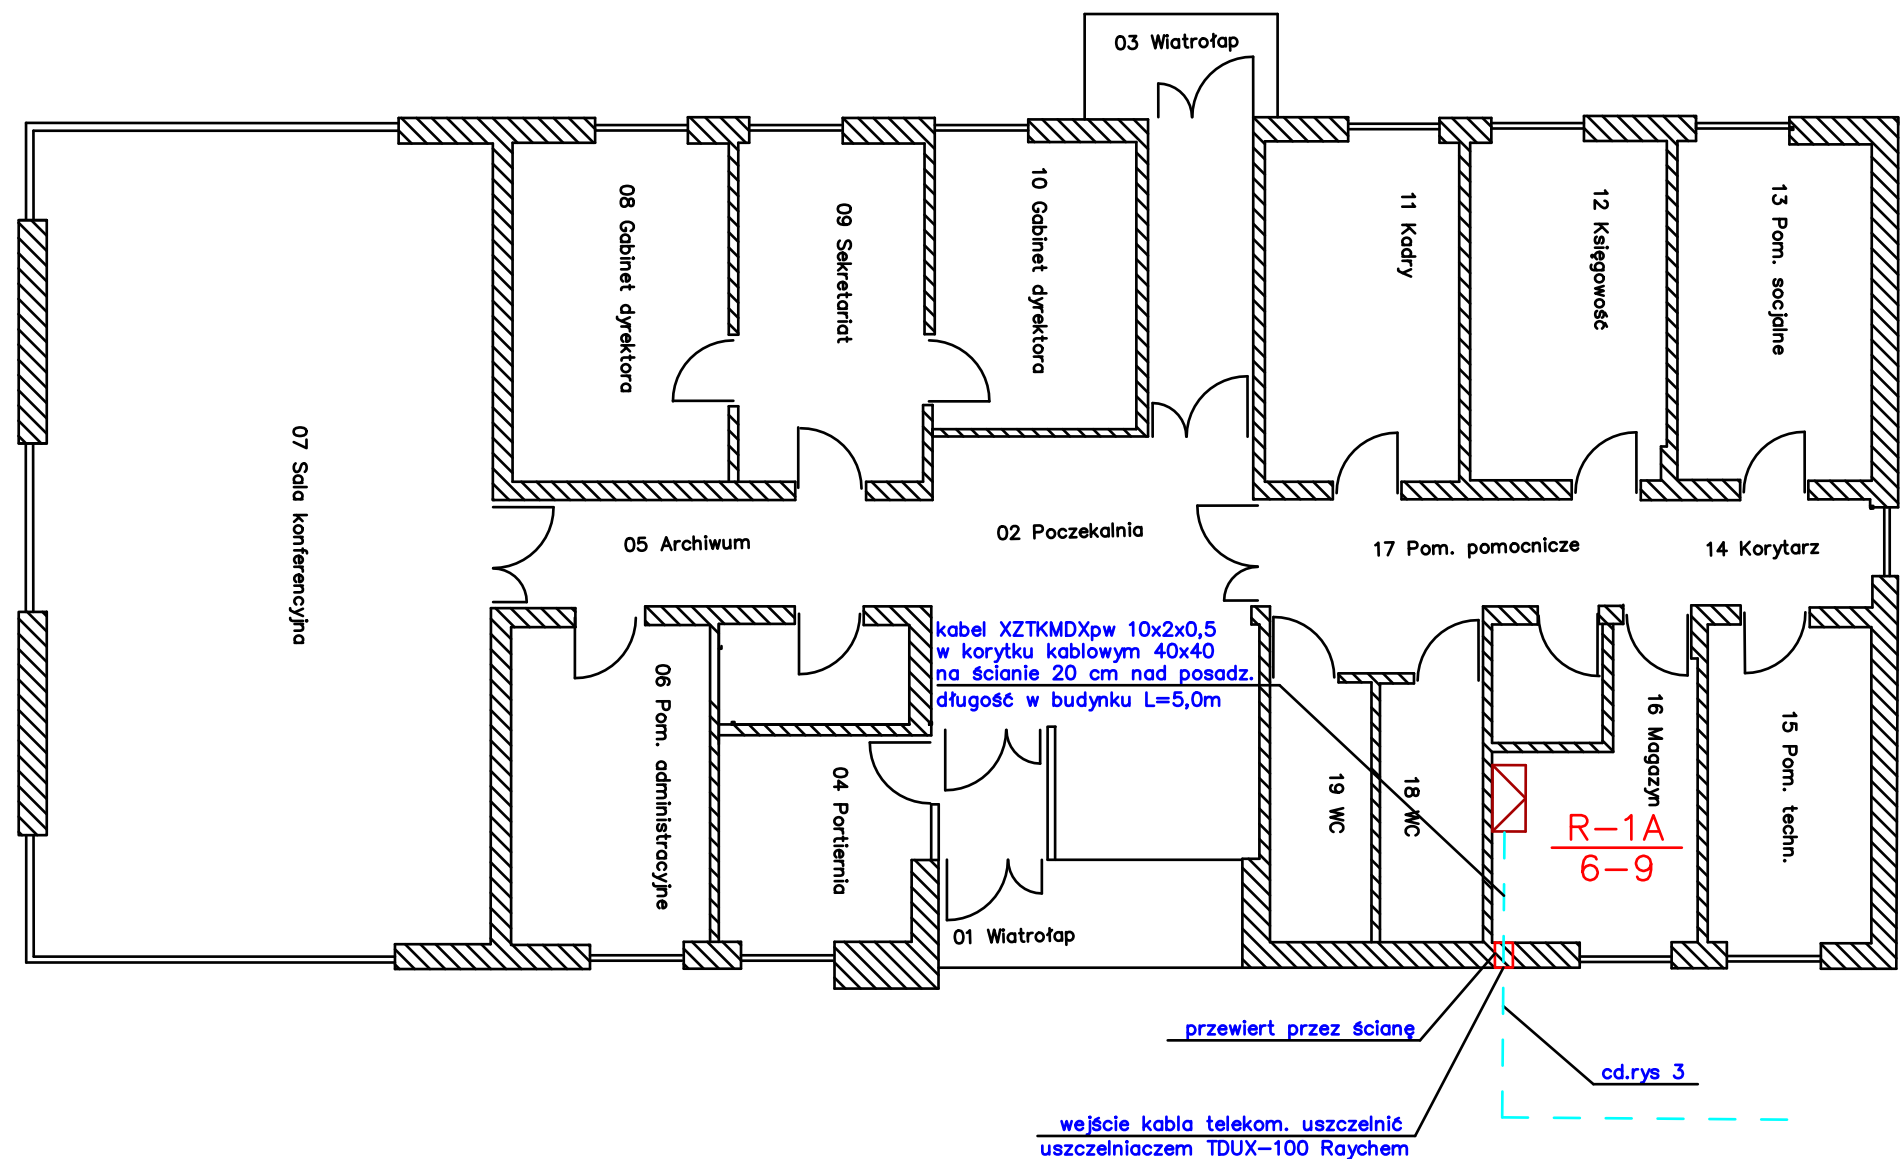

Nazwa rysunku: Zakończenie kabla w budynku				Teleprojekt Teleprojekt Jarosław Szczodrowski Bałdowo, ul.Miła 25 83-110 Tczew NIP: 593-103-87-63			
Nr obiektu:		Stary Las / U-13/2011		Funkcja	Imię i nazwisko	Podpis	
Temat: Budowa przyłącza teletechnicznego od szafy dostępowej ROKOCIN/J01 do Zakładu Utylizacji Odpadów Komunalnych w miejscowości Stary, Las gmina Starogard Gdański				Projektował:	Inż. Jarosław Szczodrowski		
				Nr uprawnień:	DT-WBT/02354/02/U		
				Opracował:	mgr Inż. Zbigniew Kowalski		
				Kreślił:			
Nr rys.:		Nr arkusza:		Skala:		Data:	
7		1/1		-		01.2012	
				Sprawdził:			
				Nr uprawnień:			
Inwestor		Zakład Utylizacji Odpadów Komunalnych "Stary Las" Sp. z o.o., ul.Paderewskiego 6, 83-200 Starogard Gdański.					