


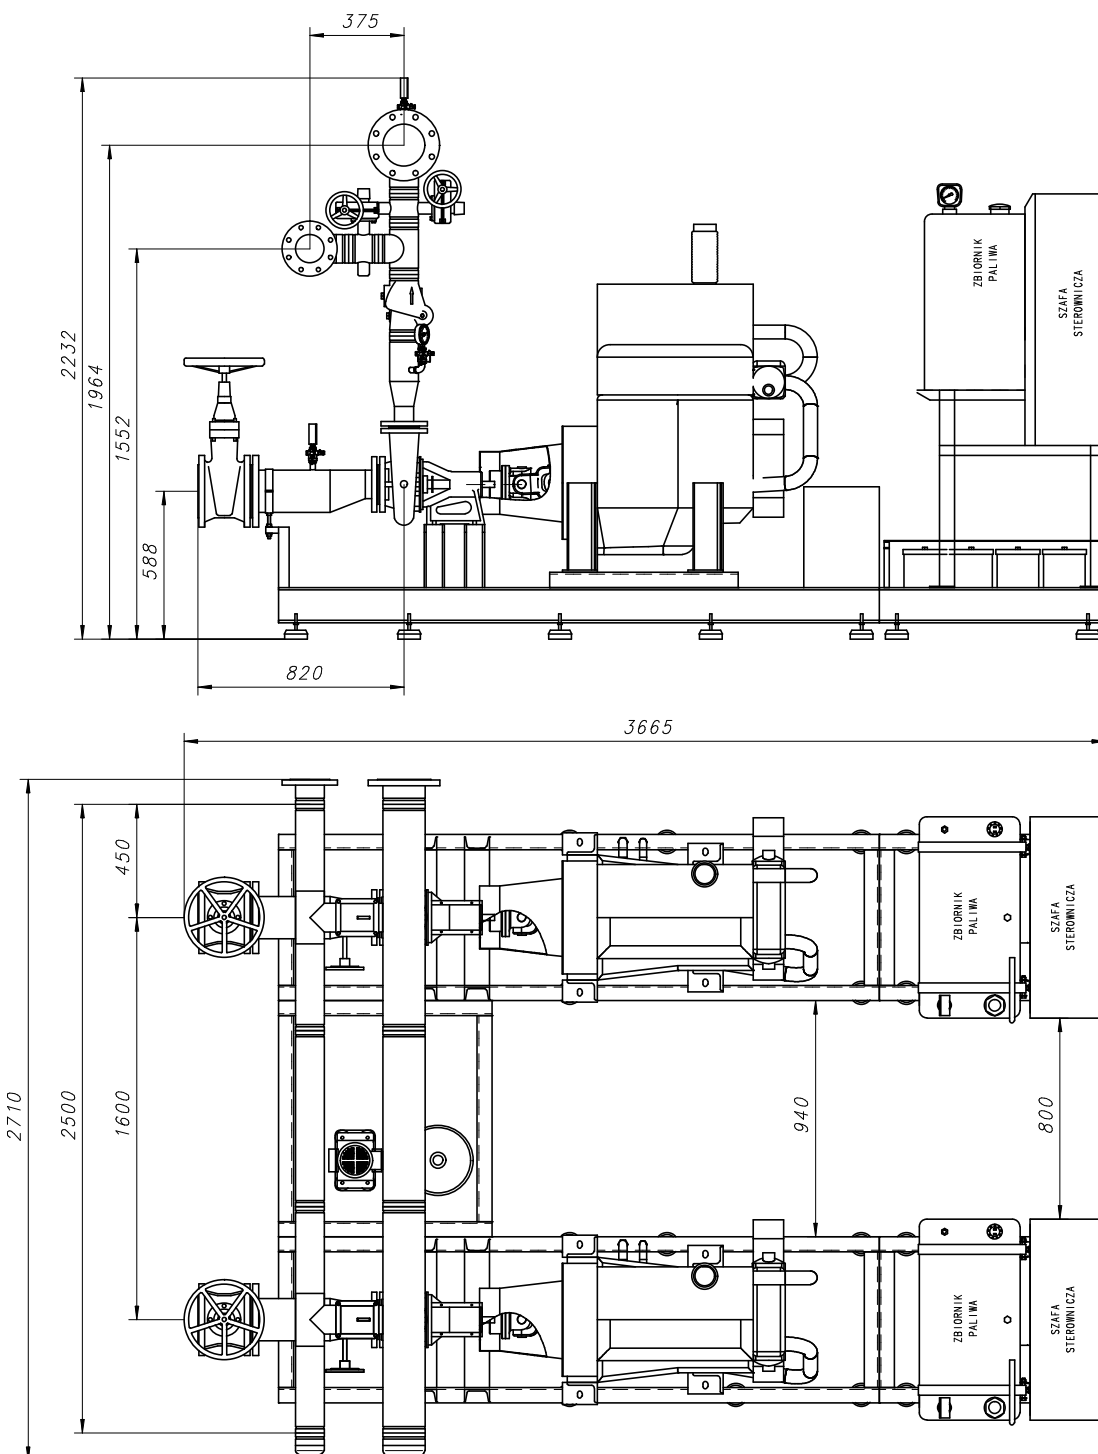

PP-IC 66/200 DD a/diesel 58kW + CR 3-15/1.1kW

	Nazwisko	Data	<i>Instalcompact sp. z o.o.</i> Instalcompact 62-080 Tarnowo Podgórne, ul. Wierzbowa 23 tel.: +48 (061) 814-67-55, fax: +48 (061) 816-40-16	Arkusz	
Konstruował	G.Schreiber	2013.01.09		1/1	
Sprawdził				Masa	
Zatwierdził				1000 kg	
Podziałka	Nazwa Rysunku			Numer Rysunku	Format
1:30	POMPOWNI A POŻAROWA			...	A4