


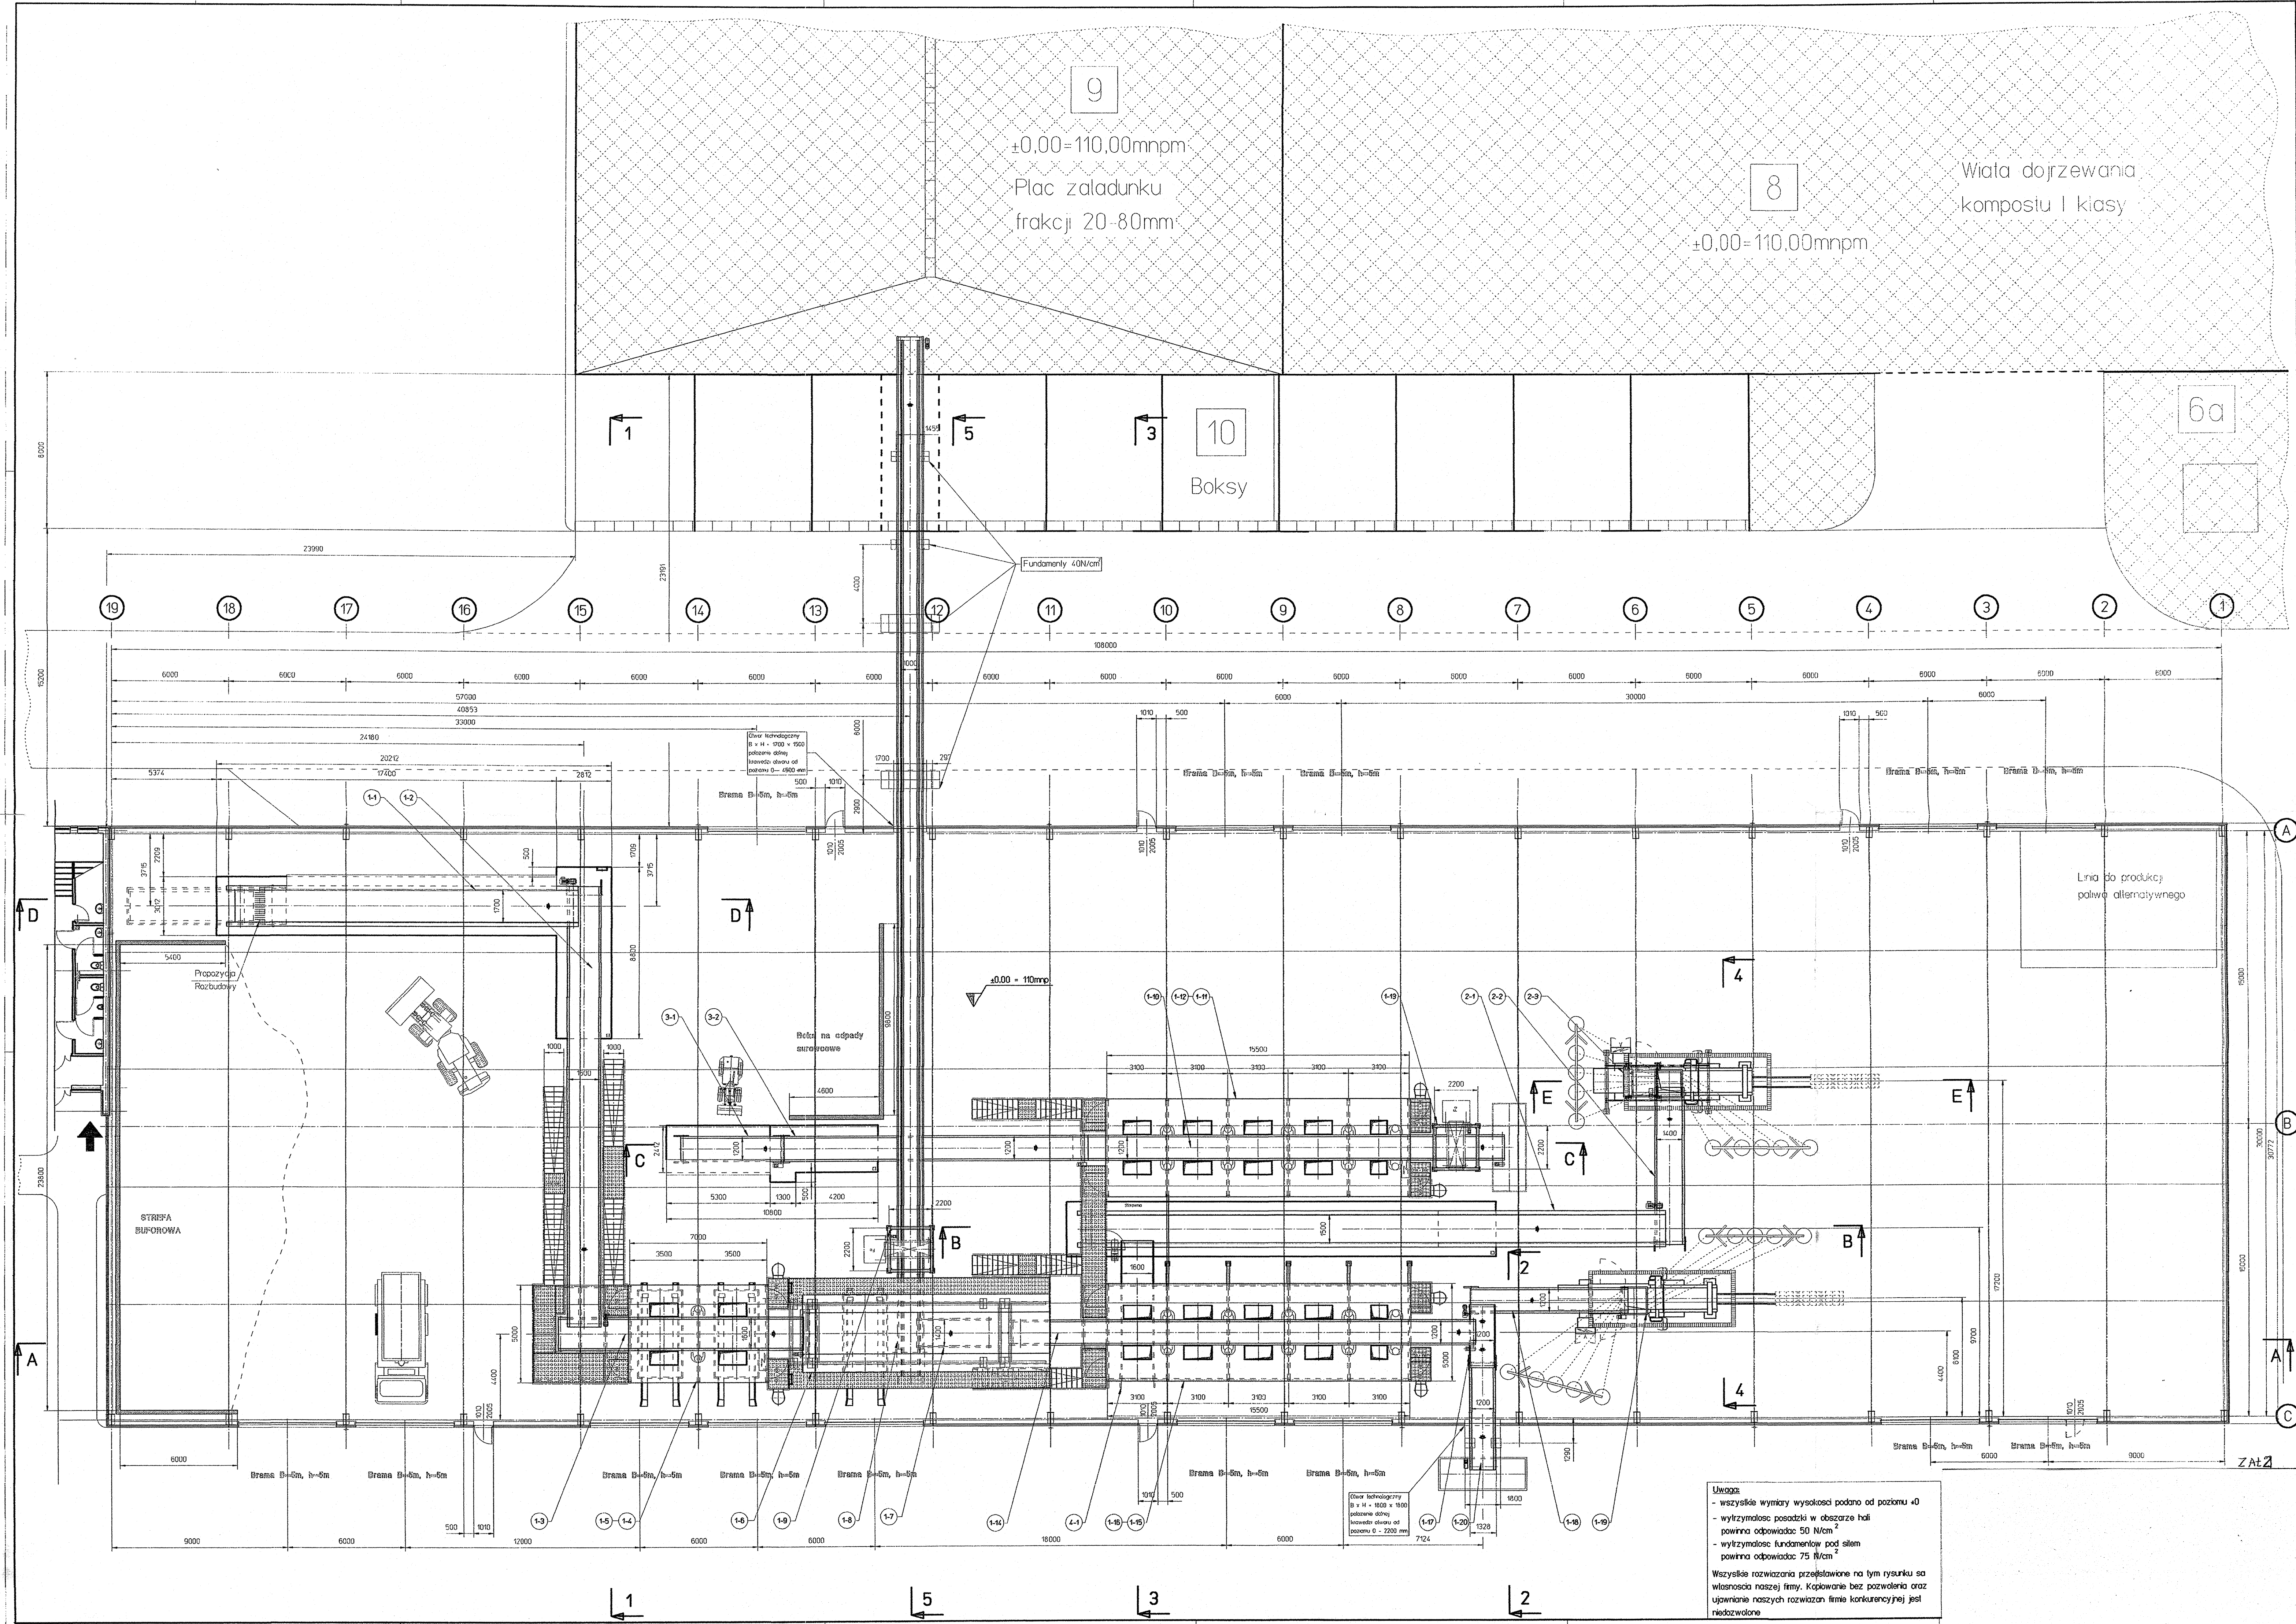

9
±0.00=110.00mnpm
Plac załadunku
frakcji 20-80mm

8
±0.00=110.00mnpm

Wiatra dojrzwiania
kompostu I kłasy

10
Boksy

6a

Fundamenty 40N/cm²

Linia do produkcji
paliwa alternatywnego

Uwaga:
- wszystkie wymiary wysokości podano od poziomu ±0
- wytrzymałość posadzki w obszarze hali
powinna odpowiadać 50 N/cm²
- wytrzymałość fundamentów pod siłami
powinna odpowiadać 75 N/cm²
Wszystkie rozwiązania przedstawione na tym rysunku są
własnością naszej firmy. Kopiowanie bez pozwolenia oraz
ujawnianie naszych rozwiązań firmie konkurencyjnej jest
nielegalne.