
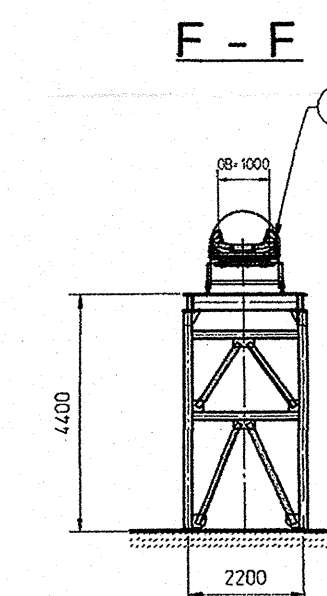
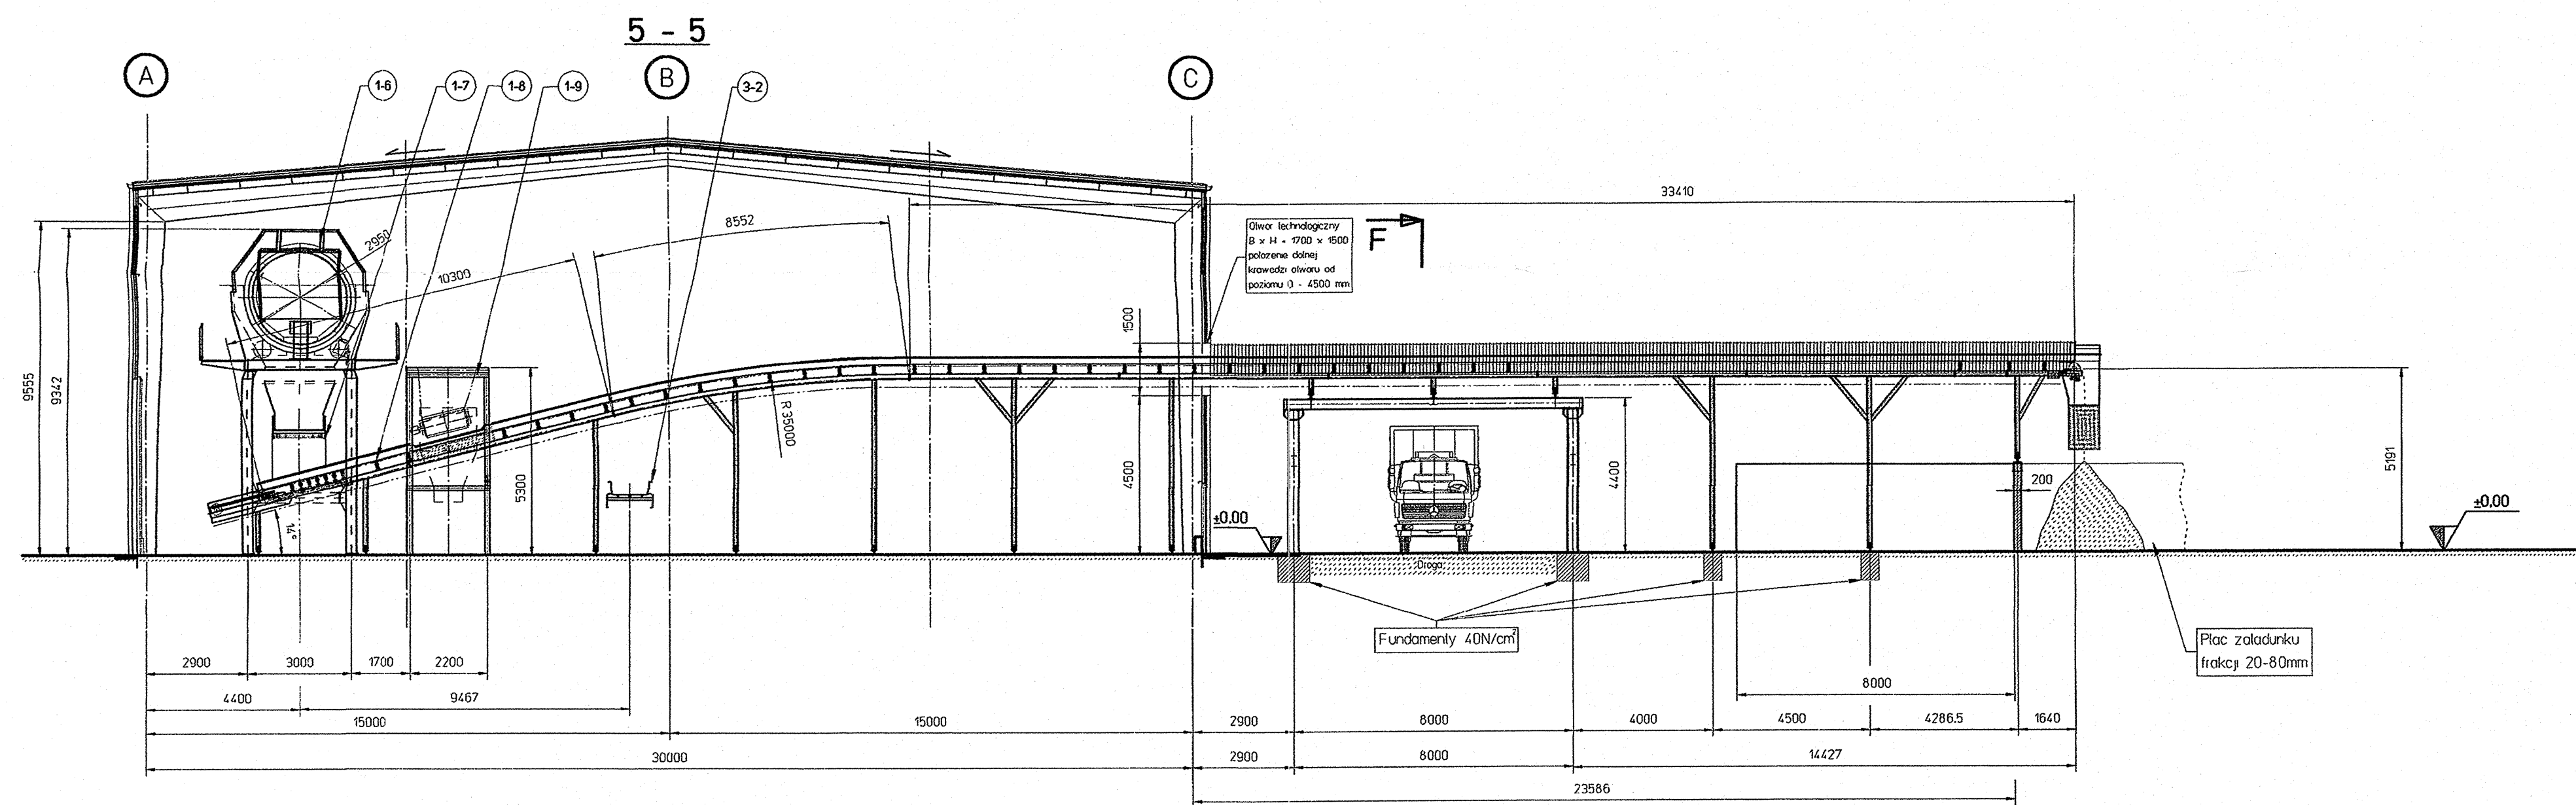


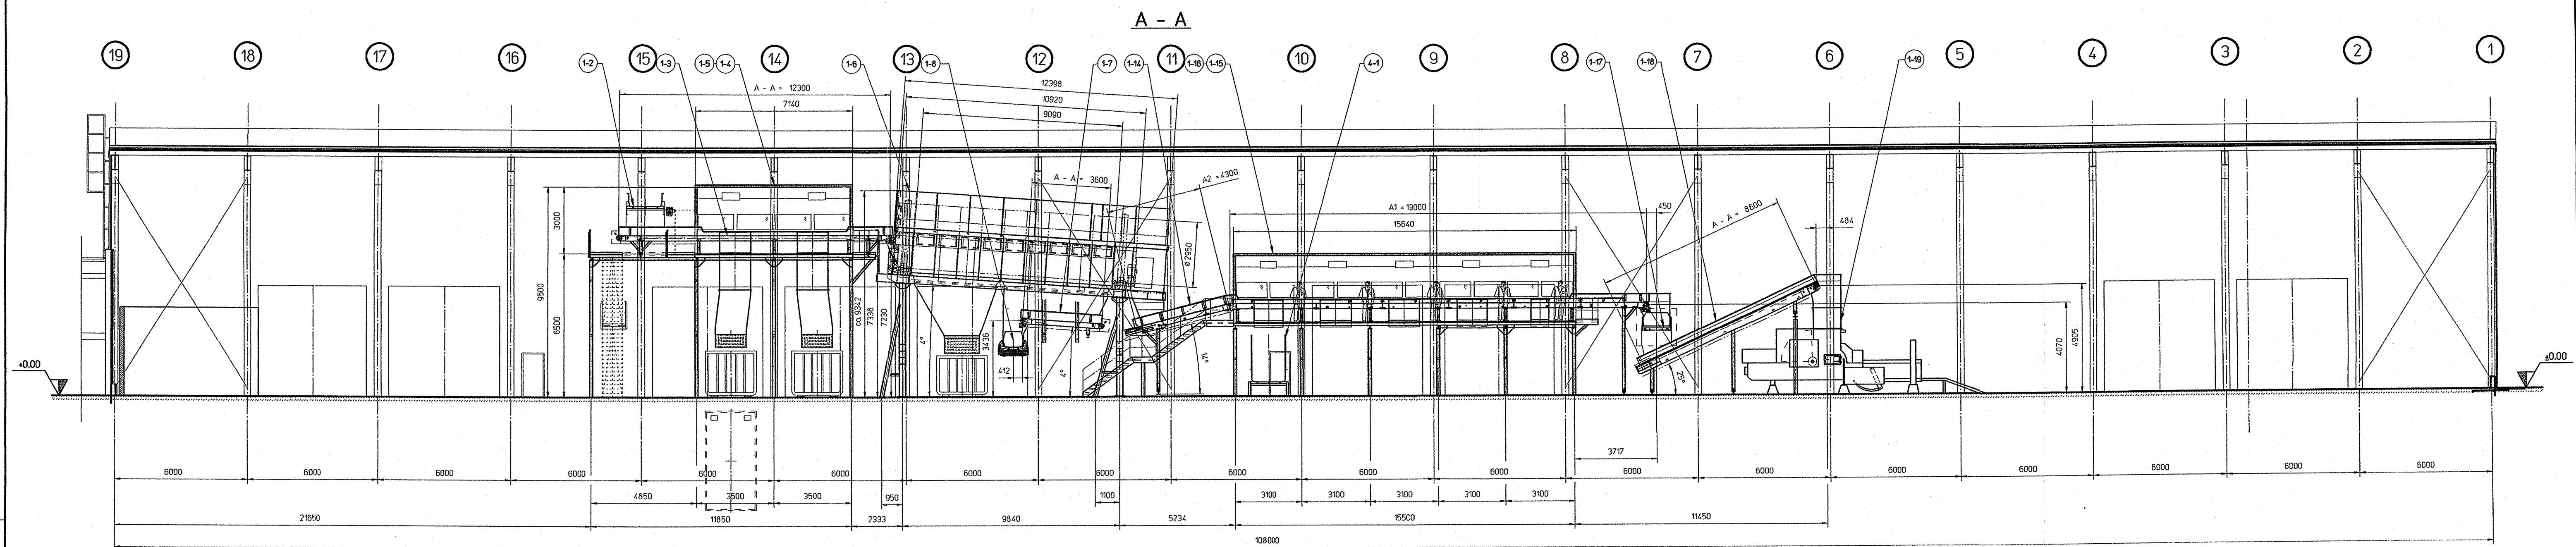

Uwaga:

- wszystkie wymiary wysokości podano od poziomu +0
- wytrzymałość posadzki w obszarze hali powinna odpowiadać 50 N/cm²
- wytrzymałość fundamentów pod słupy powinna odpowiadać 75 N/cm²

Wszystkie rozwiązania przedstawione na tym rysunku są własnością naszej firmy. Kopiowanie bez pozwolenia oraz ujawnianie naszych rozwiązań firmie konkurencyjnej jest niedozwolone.