
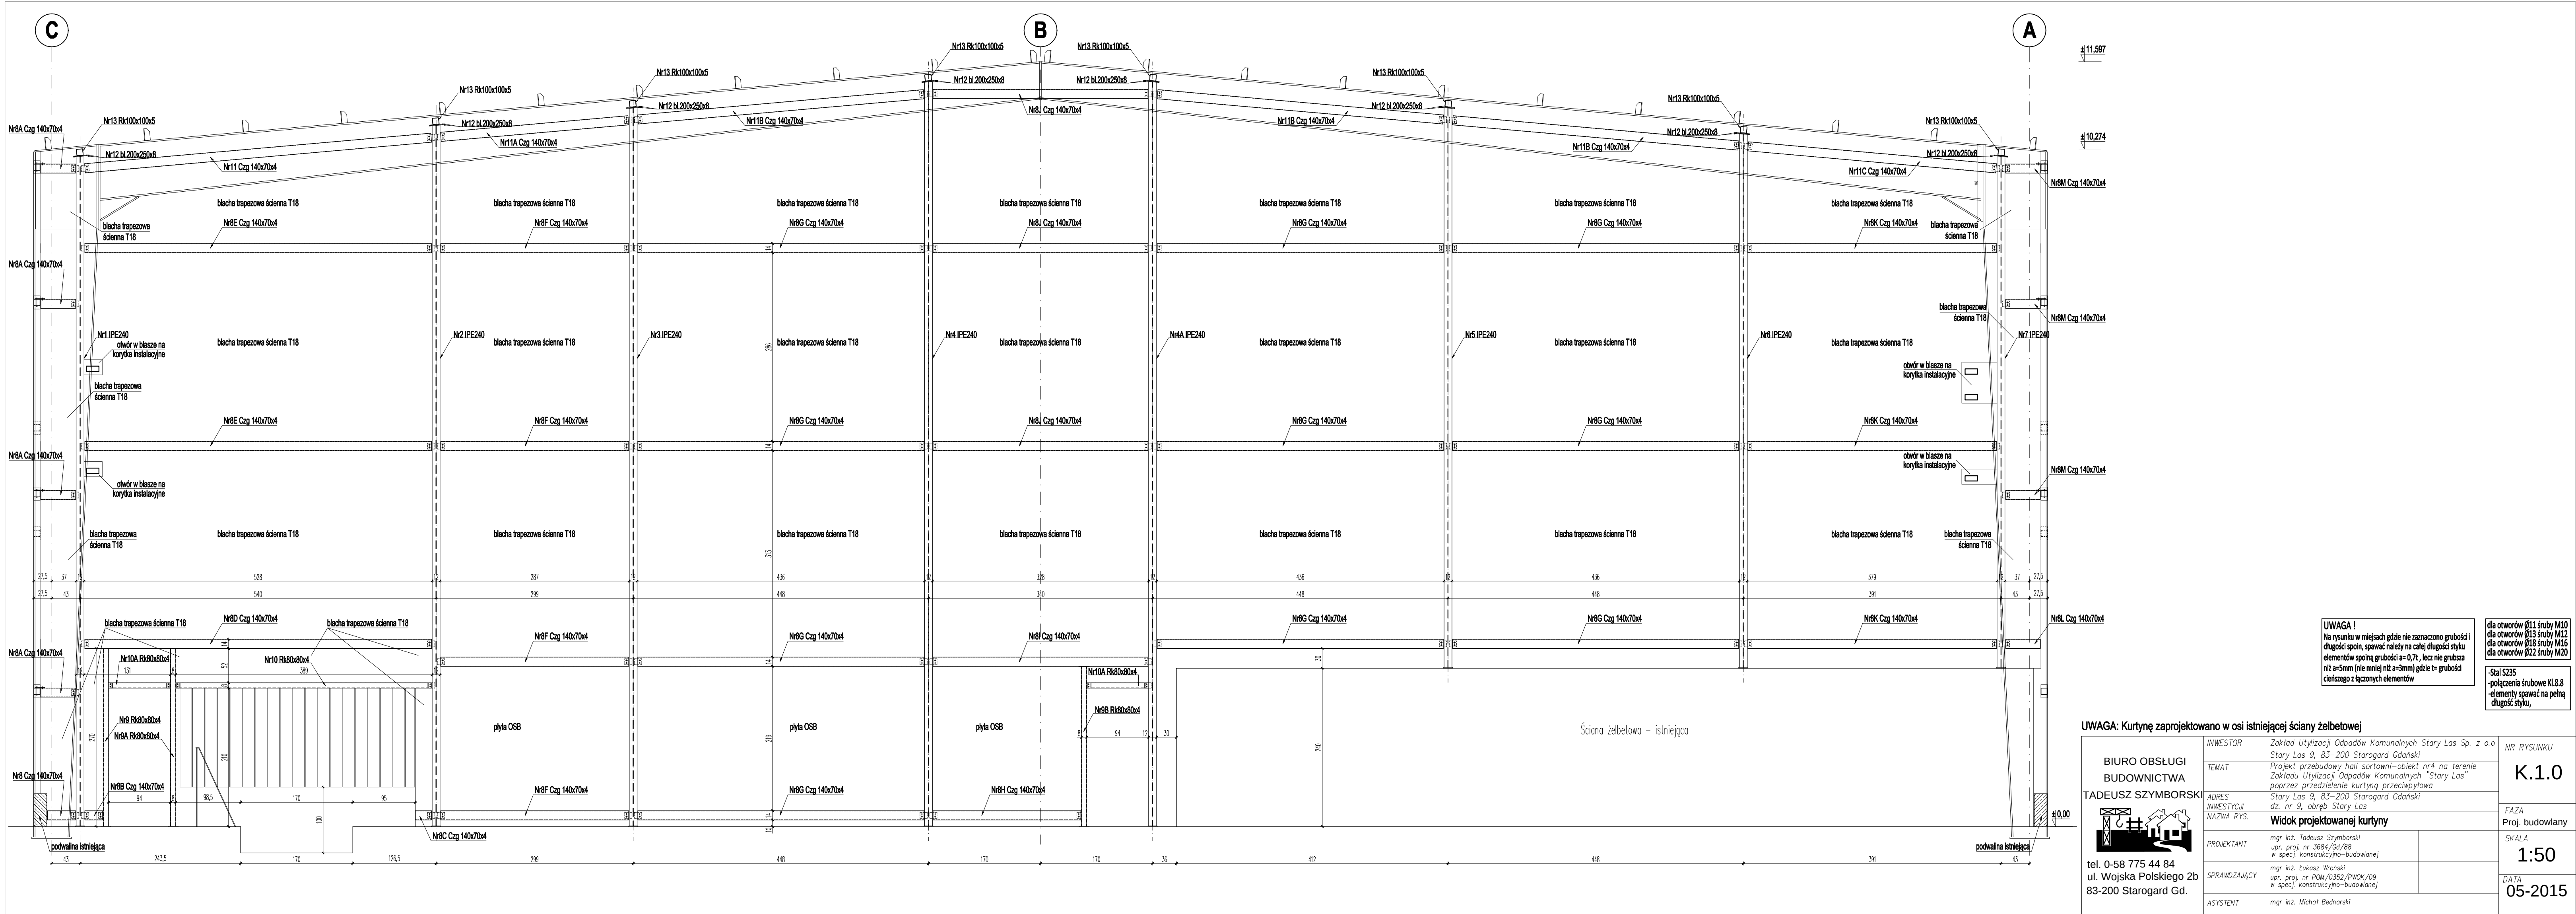


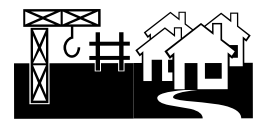

UWAGA: Kurtynę zaprojektowano w osi istniejącej ściany żelbetowej

BIURO OBSŁUGI BUDOWNICTWA TADEUSZ SZYMBORSKI  tel. 0-58 775 44 84 ul. Wojska Polskiego 2b 83-200 Starogard Gd.	INWESTOR	Zakład Utilizacji Odpadów Komunalnych Stary Las Sp. z o.o. Stary Las 9, 83-200 Starogard Gdański	NR RYSUNKU
	TEMAT	Projekt przebudowy hali sortowniczej - obiekt nr4 na terenie Zakładu Utilizacji Odpadów Komunalnych "Stary Las" poprzez przedzielenie kurtyną przeciwyfową	K.1.0
	ADRES INWESTYCJI	Stary Las 9, 83-200 Starogard Gdański	FAZA
	INŻENIER RYS.	dr. nr 9, obręb. Stary Las	Proj. budowlany
Widok projektowanej kurtyny	PROJEKTANT	mgr inż. Tadeusz Szymborski upr. proj. nr 3684/Op/98 w spec. konstrukcyjno-budowlanej	SKALA
	SPRZĄDZAJĄCY	mgr inż. Łukasz Wroński upr. proj. nr PDM/0352/PWOK/09 w spec. konstrukcyjno-budowlanej	1:50
	ASISTENT	mgr inż. Michał Bednarski	DATA
			05-2015