


RZUT BUDYNKU

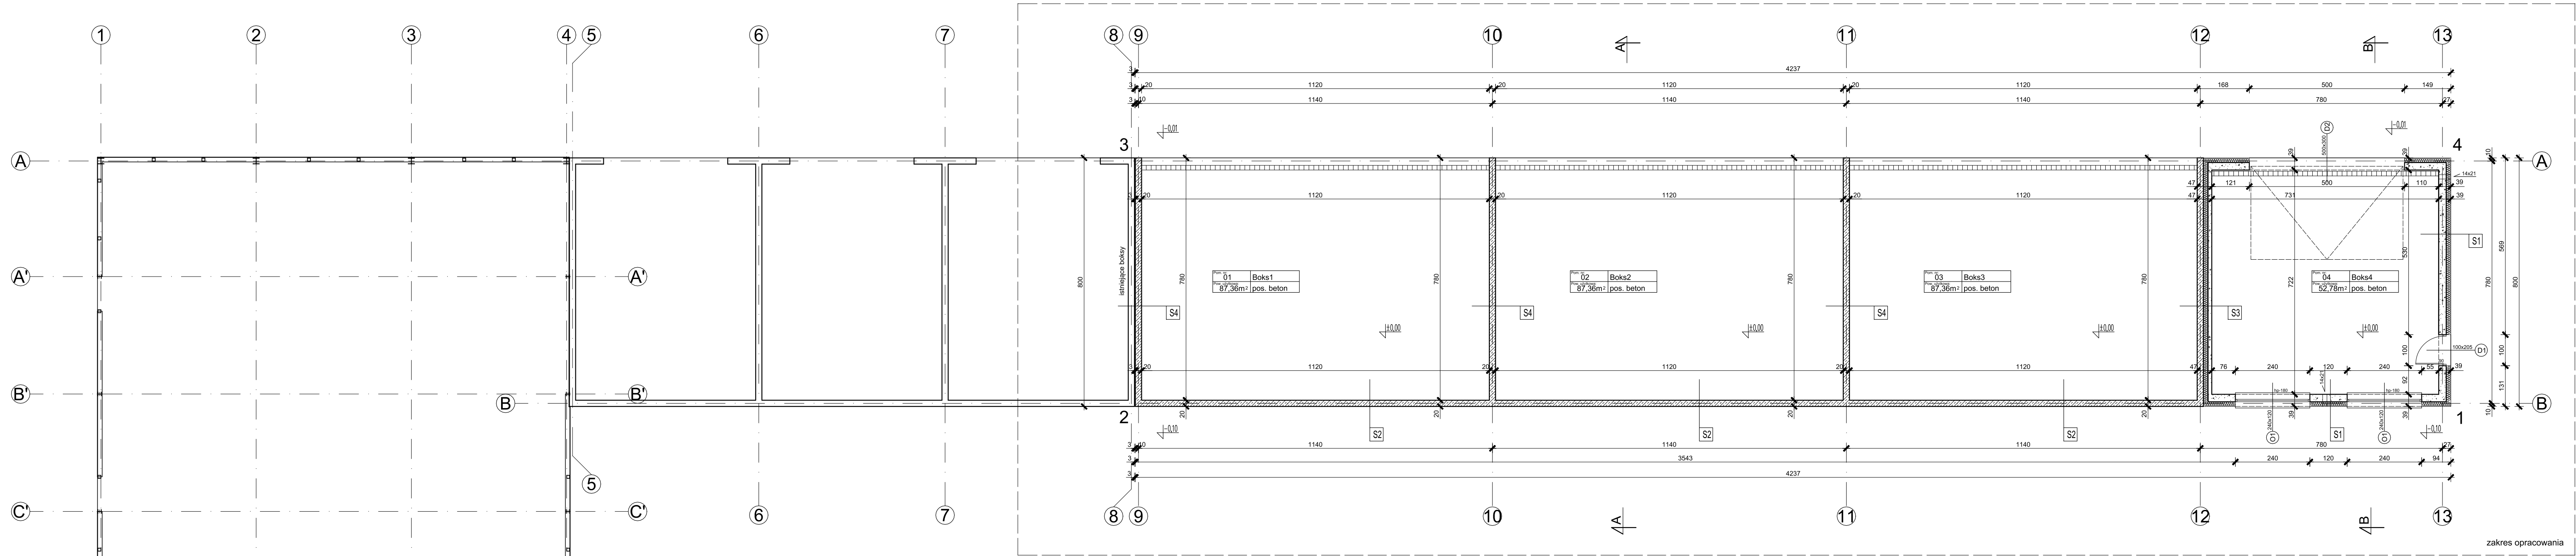

LEGENDA:

- S1**

Tynk mineralny cienkowarstwowy
Styropian gr.15cm
Błoczki silikatowe gr.24cm
Tynk cementowo-wapienny
- S2**

Tynk mineralny cienkowarstwowy
Ściana żelbetowa gr.20cm
- S3**

Ściana żelbetowa gr.20cm
Styropian gr.15cm
Cegła silikatowa gr.12cm
Tynk cementowo-wapienny
- S4**

Ściana żelbetowa gr.20cm

Pom. nr.	Funkcja pomieszczenia:	Pow. użytkowa	Posadzka:
01	Boks1	87,36m ²	betonowa
02	Boks2	87,36m ²	betonowa
03	Boks3	87,36m ²	betonowa
04	Boks4	52,78m ²	betonowa
SUMA		314,86m ²	

- Istniejąca ściana
- Ściana nowoprojektowana murowana
- Elementy żelbetowe

Rysunki rozpatrywać razem z rozwiązaniami branżowymi

BIURO OBSŁUGI
BUDOWNICTWA
TADEUSZ SZYMBORSKI



tel. 0-58 775 44 84
ul. Wojska Polskiego 2b
83-200 Starogard Gd.

INWESTOR Zakład Utylizacji Odpadów Komunalnych "Stary Las" Sp. z o.o.
83-200 Starogard Gd., Stary Las 9

TEMAT Projekt boksów dla celów sortowni na terenie ZUOK
na dz. 9 obr. Stary Las w gm. Starogard Gdański

NAZWA RYS. RZUT PRZYZIEMIA

PROJEKTANT mgr inż. arch. Tadeusz Kuca Upr. Proj. Nr 137/Gd/00 w spec. architektonicznej	
SPRAWDZIŁ mgr inż. arch. Alina Putkammer-Jabłocka Upr. Proj. Nr 6149/GD/94 w spec. architektonicznej	
ASYSTENT inż. Marcin Radomski	

NR RYSUNKU

A.2

SKALA

1:100

DATA

10-2017