


RZUT DACHU

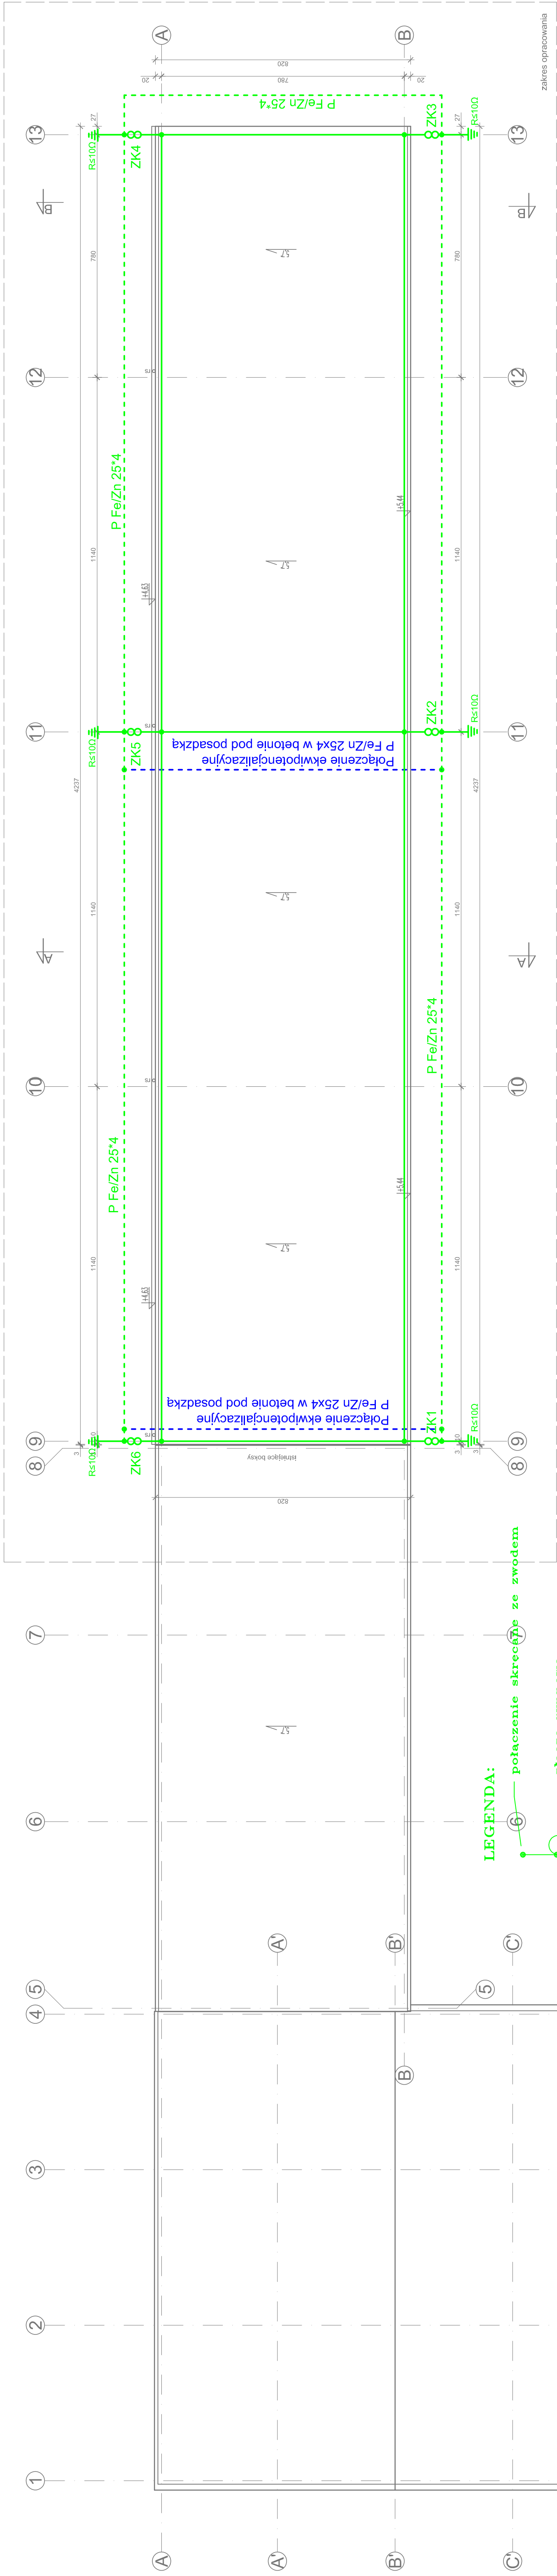

Uwagi:
- zaleca się wykonanie uziumu fundamentowego; w przypadku braku możliwości wykonać uzium otokowy
- zwoły poziome na dachu szluczna wykonane z pręta Fe/Zn Ø 8mm umocowanego na uchwyłach;
- przewody odprowadzające szluczne wykonane z pręta Fe/Zn Ø 8mm umocowanego na uchwyłach;
- instalację piorunochronną należy połączyć z szyną połączeń wyrównawczych;
- elementy metalowe znajdujące się na dachu (rymy, opierzenia, barierki, maszyny itp.) należy połączyć z najbliższym zwołem poziomym;

CAŁOŚĆ WYKONAĆ ZGODNIE Z PN-EN 62305, cz. 1-4; 2011
WYPADKOWA OPORNOŚĆ UZIEMIENIA Ru<10 Ω

BIURO OBSŁUGI BUDOWNICTWA	INWESTOR	Zakład Utylizacji Odpadów Komunalnych "Stary Las" Sp. z o.o.	NR RYSUNKU
TADEUSZ SZYMBORSKI	TEMAT	Projekt boków dla celów sortowni na terenie ZUOK na dz. 9 obr. Stary Las w gm. Starogard Gdański	
	NAZWA RYS.	PLAN INSTALACJI ODGROMOWEJ	
	PROJEKTANT	inż. Jan Wójcik	SKALA
	SPRAWDZIŁ	mgr inż. Jan Gręcki	1:100
	ASYSTENT	inż. Krzysztof Czerwińska	DATA
			11-2017