


PŁATWIE DACHOWE

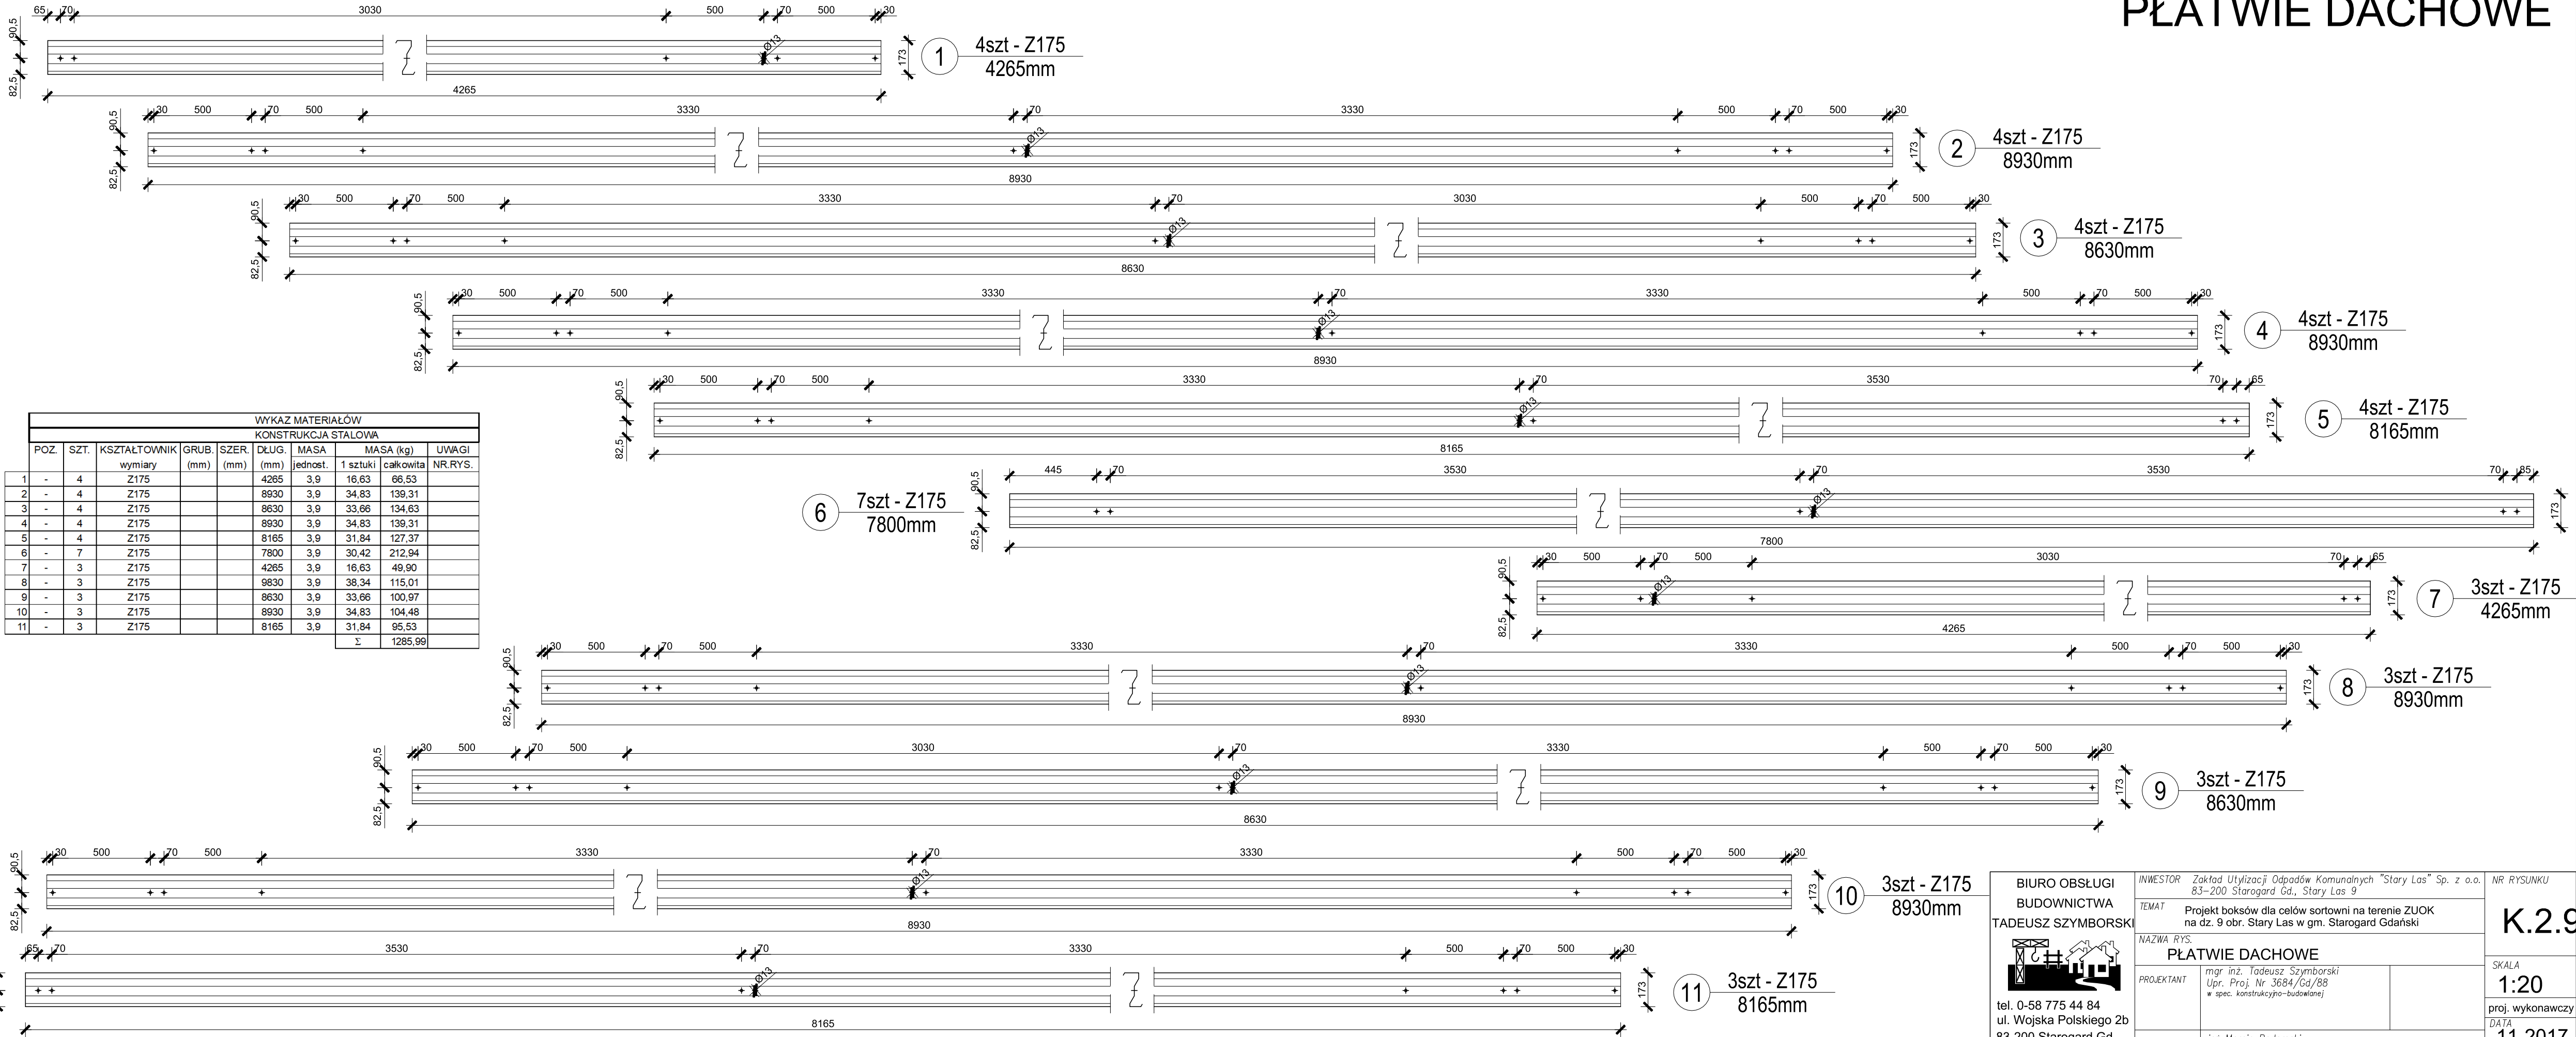

BIURO OBSŁUGI
BUDOWNICTWA
TADEUSZ SZYMBORSKI



tel. 0-58 775 44 84
ul. Wojska Polskiego 2b
83-200 Starogard Gd.

INWESTOR Zakład Utylizacji Odpadów Komunalnych "Stary Las" Sp. z o.o.
83-200 Starogard Gd., Stary Las 9

TEMAT Projekt boksów dla celów sortowni na terenie ZUOK
na dz. 9 obr. Stary Las w gm. Starogard Gdański

NAZWA RYS. PŁATWIE DACHOWE

PROJEKTANT mgr inż. Tadeusz Szymborski
Upr. Proj. Nr 3684/Gd/88
w spec. konstrukcyjno-budowlanej

ASYSTENT inż. Marcin Radomski

NR RYSUNKU

K.2.9

SKALA

1:20

proj. wykonawczy

DATA

11-2017