

Projekt zagospodarowania terenu
działka nr 9 obr. nr Stary Las
w gm. Starogard Gdański

MAPA DOKUMENTOW PROJEKTOWYCH
aktuina pod względem syt. - wys. i uzbrojenia
podzielnego terenu na dzien 3-11-2017

Mapa została wykonana
bez ustalenia obciążen
służebnościami gruntowym

Opracował: Usługi Geodezyjne




Tomasz Krawczyński
83-200 STAROGARD GDANSKI
ul. Malinowa 41, tel. 602 588 999
NIP 592131165 Reg. 220940135 Nr upr. 12993 (1.2)

Dnia: 3-11-2017

UWAGA: Nie wyklucza się istnienia urzędzeń podziemnych nie zgłoszonych do inwentaryzacji, o których
brak jest danych w brzożach.

ZESPÓŁ UZGADNIANIA DOKUMENTACJI
w Starogardzie Gdańskim

W granicach opracowania mapy, nie występują
projektowane urządzenia grzewcze w ZPD.

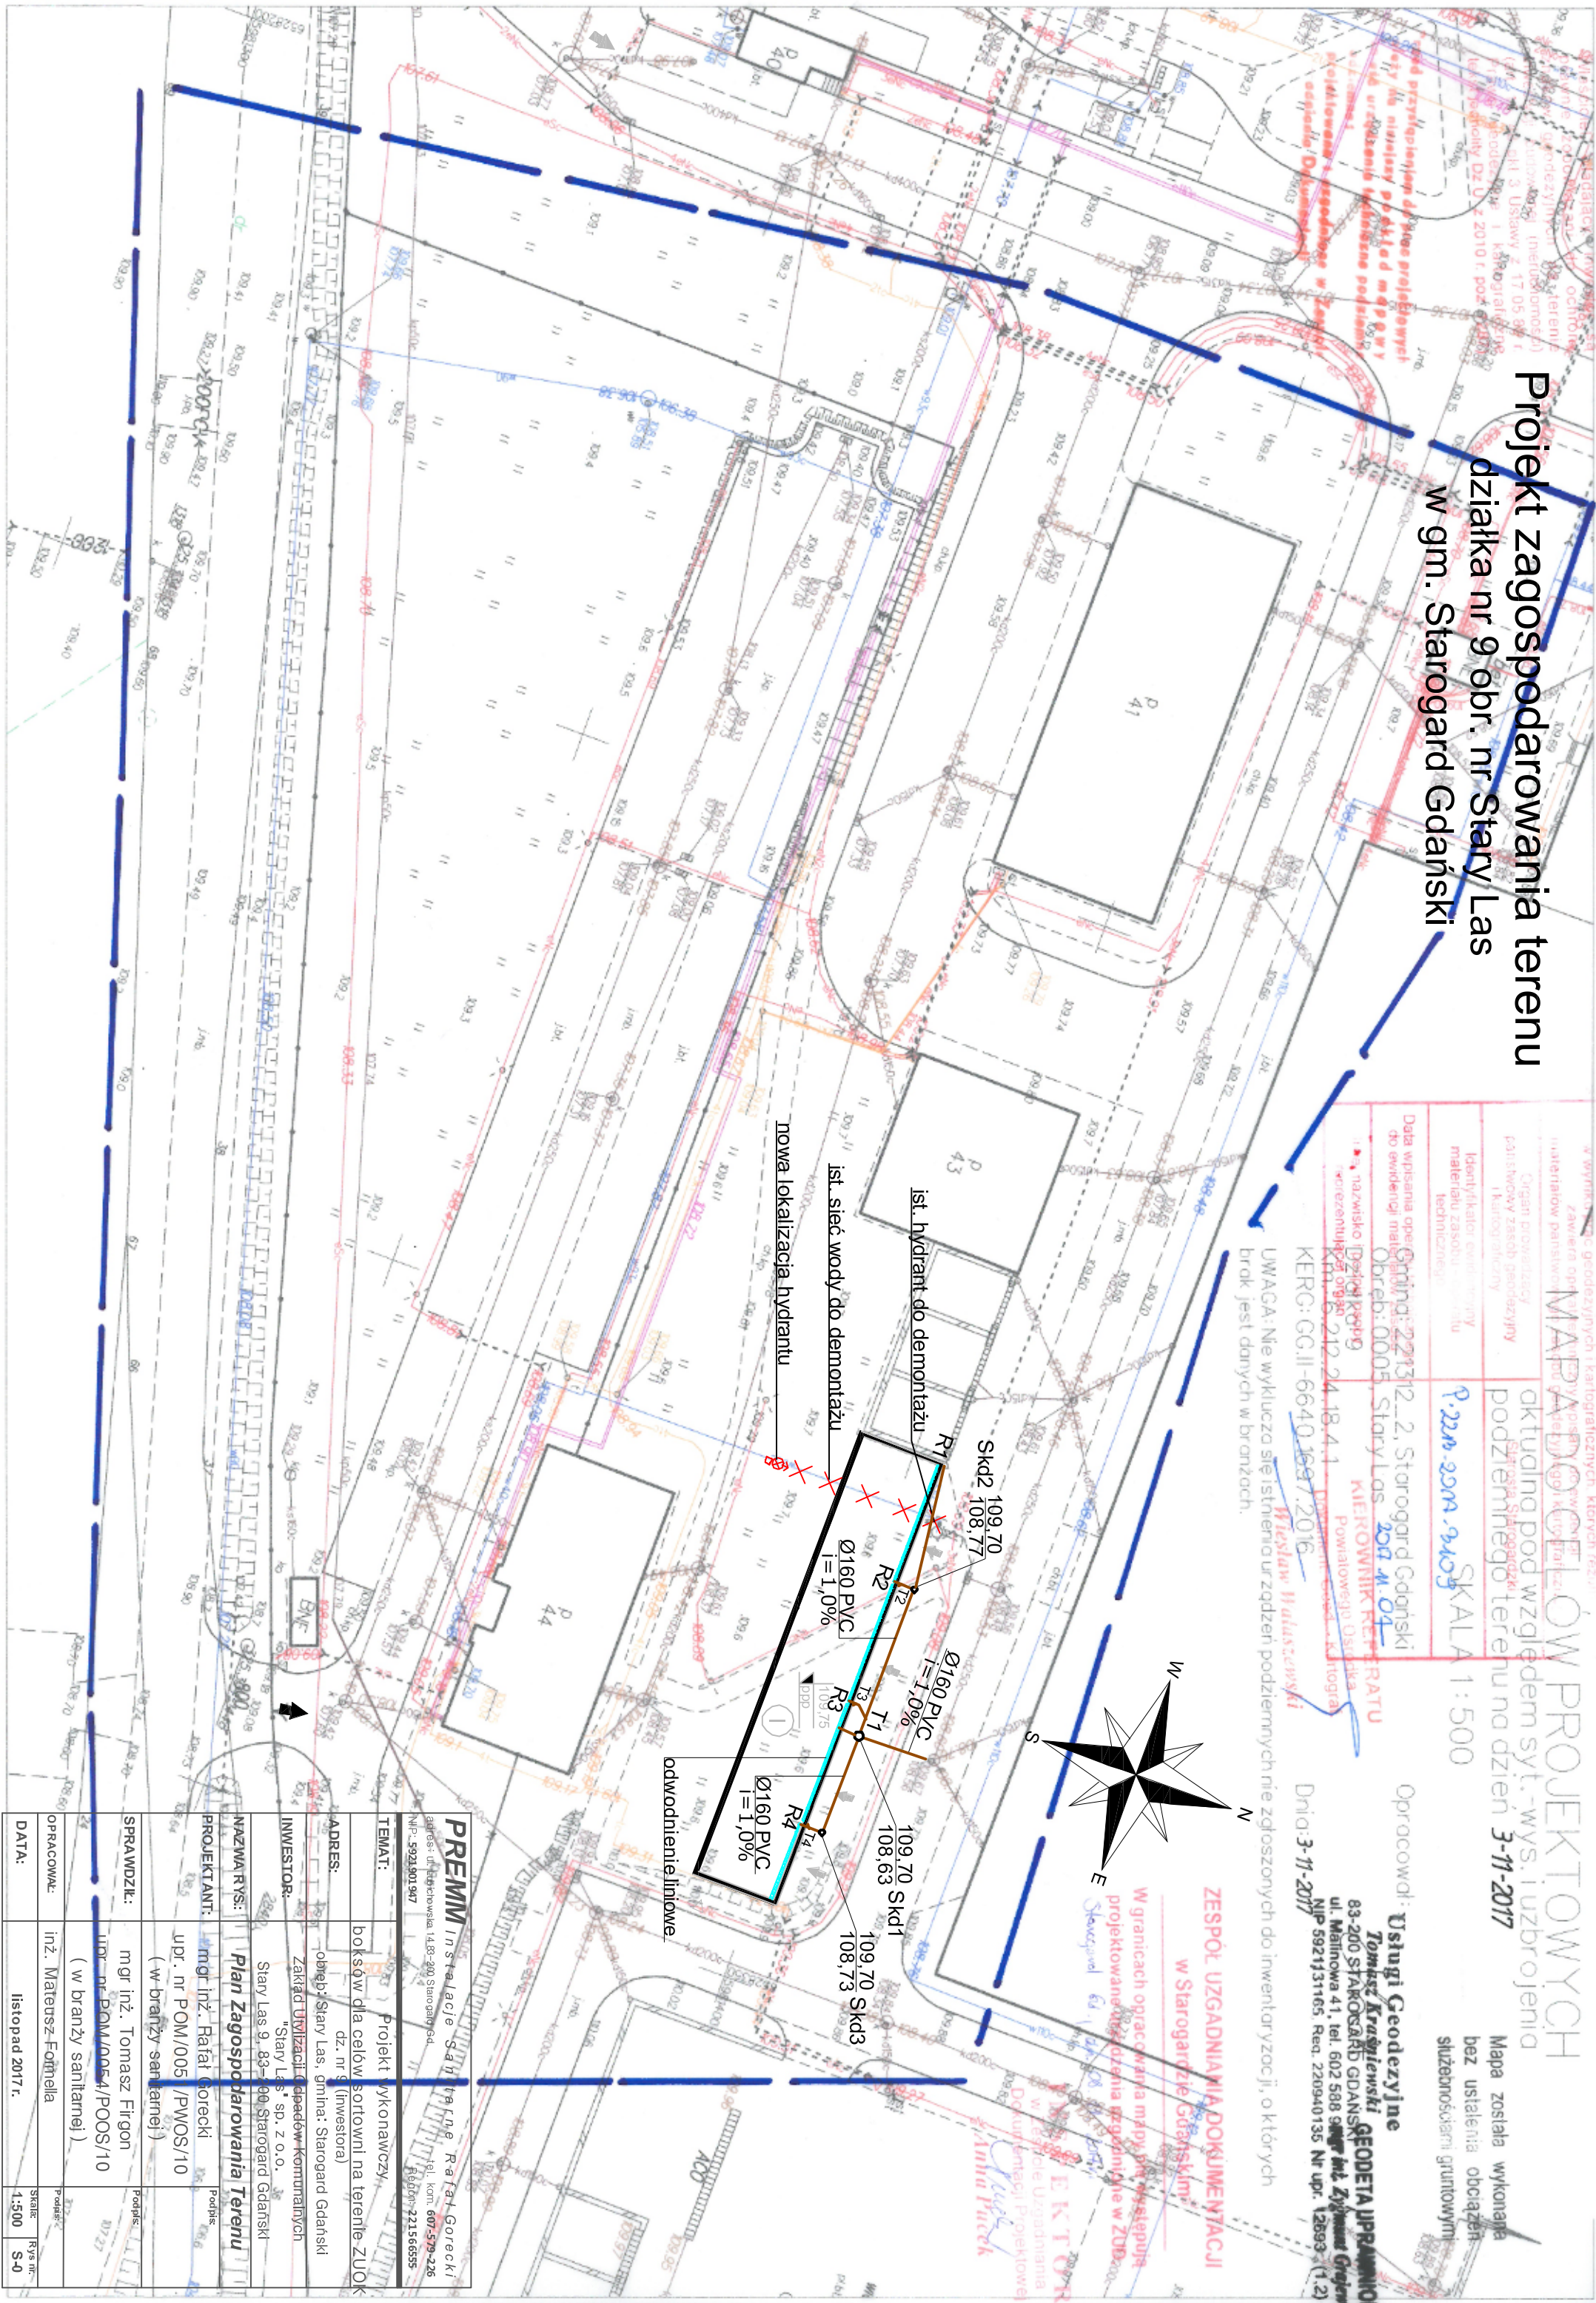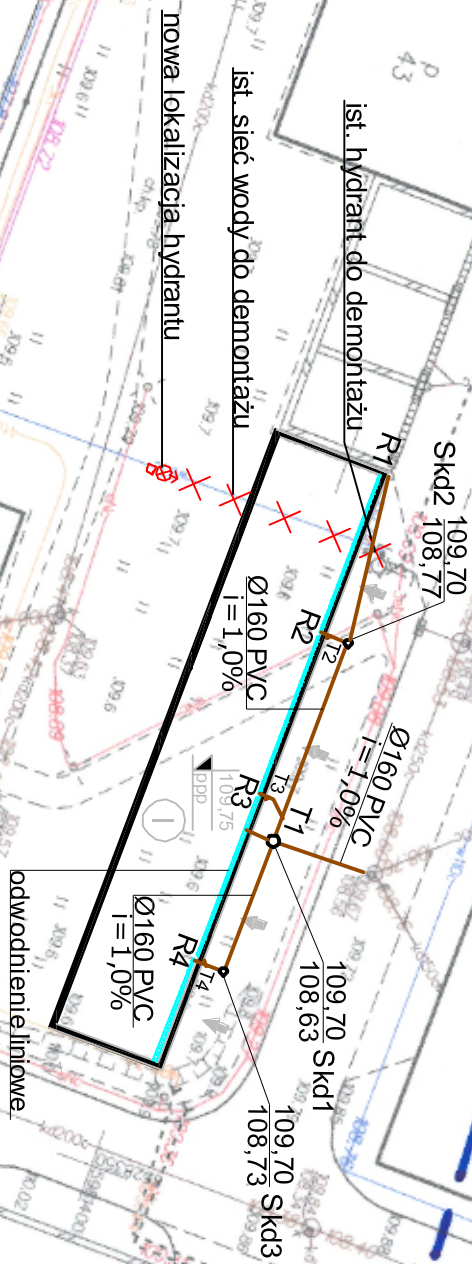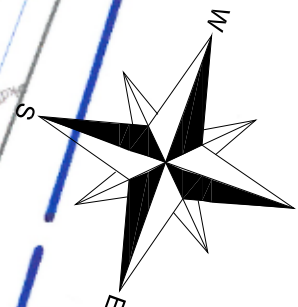

PREMIUM Instalacje S.A. ul. Malinowa 14, 83-200 Starogard Gdański NIP: 592131165	
Projekt wykonawczy	
ADRES: boksów dla celów sortowni na terenie ZUOK	
INWESTOR: Zakład Uprządkowania Komunalnych "Stary Las" sp. z o.o.	
NAZWA RYSU: Plan Zagospodarowania Terenu	
PROJEKTANT: mgr inż. Rafał Gorecki	
SPRAWDZIŁ: mgr inż. Tomasz Firgon	
OPRACOWAŁ: inż. Mateusz Formella	
DATA: listopad 2017 r.	