


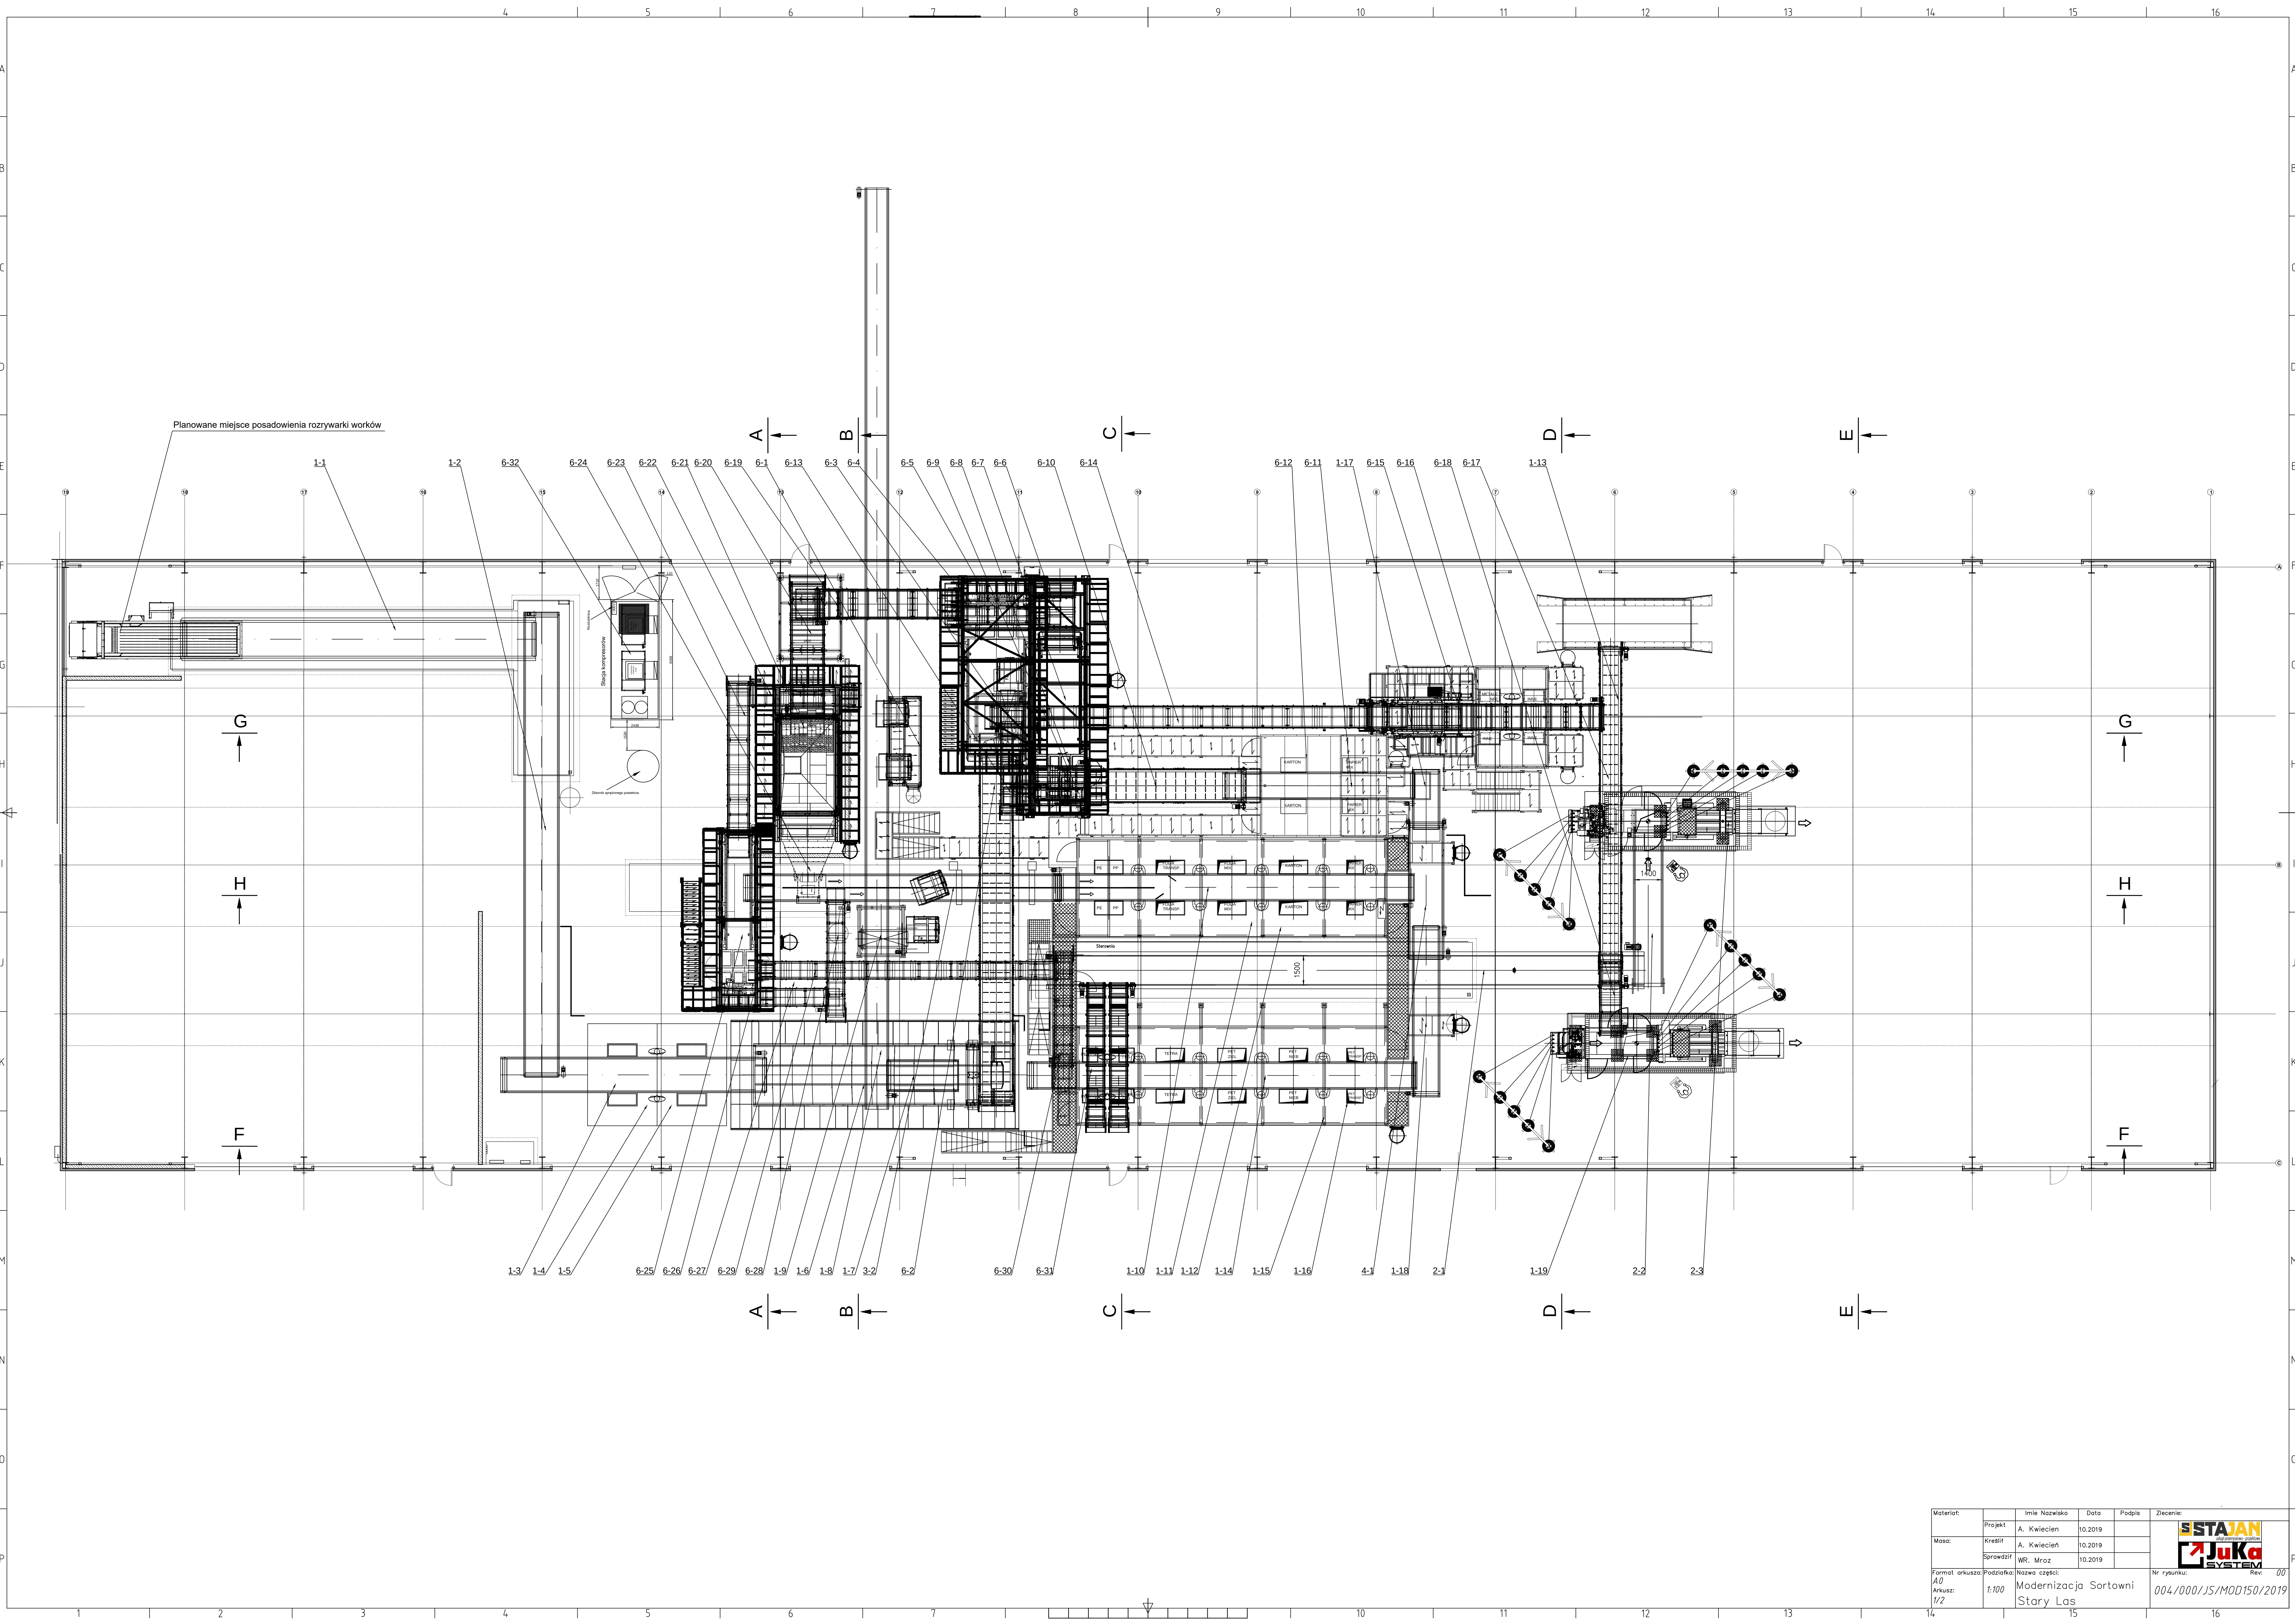

Materiał:	Projekt	Imię i Nazwisko	Data	Podpis	Zlecenie:
Masa:	Kreślił	A. Kwiatkiewicz	10.2019		
Sprawił:	W.R. Mroz		10.2019		
Format arkusza: A0	Podziałka: 1/100	Nazwa części: Modernizacja Sortowni Stary Las			Nr rysunku: 004/000/JS/MOD150/2019
Arkusz: 1/2					Rev: 00

