


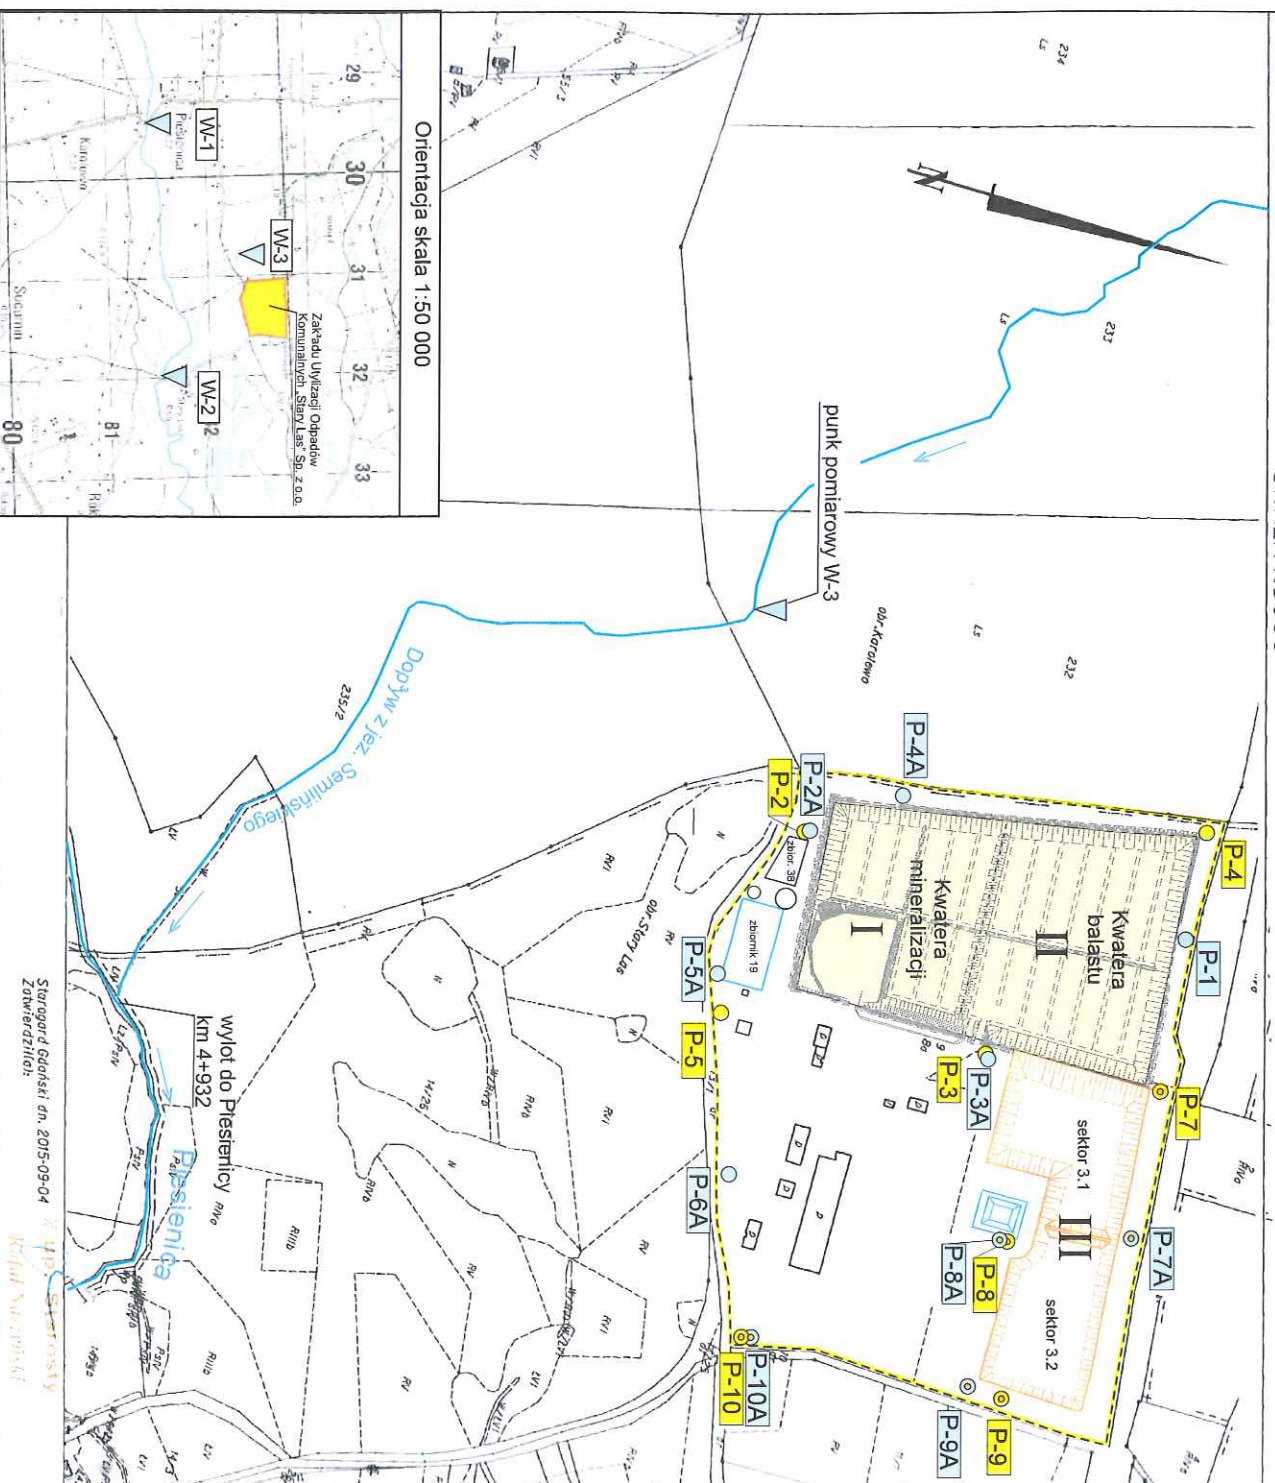

- teren będący własnością Zakładu Utylizacji Odpadów Komunalnych "Stary Las" Sp. z o.o.
- projektowana nowa kwatera składowa na odpady inne niż niebezpieczne i obojętne (kwatery II)
- istniejące kwatery składowe mineralizacji (I) i balastu (II)

- P-9A - dokumentowane piezometry ujmujące piwosz warstwę wodonocnośną Q<sub>1</sub>
- P-9 - dokumentowane piezometry ujmujące piwosz warstwę wodonocnośną Q<sub>1</sub>
- P-5A - istniejące piezometry ujmujące piwosz warstwę wodonocnośną Q<sub>1</sub>
- P-5 - istniejące piezometry ujmujące drugi warstwę wodonocnośną Q<sub>2</sub>

- W-3 - istniejące punkty kontrolne wód powierzchniowych



opracował:  
mgr S. Króluk  
Nr upr. W-1252

GEOKONSULT S.C.  
BIURO USŁUG HYDROGEOLOGICZNYCH I INŻYNIERSKICH  
81-228 GDYNIA ul. Okrzei 7/11  
tel. 504-681-411

Starogard Gdański dn. 2015-09-04  
Zaawierdzia:

Redakcja Mapy

Orientacja skala 1:50 000

Zakład Utylizacji Odpadów Komunalnych "Stary Las" Sp. z o.o.