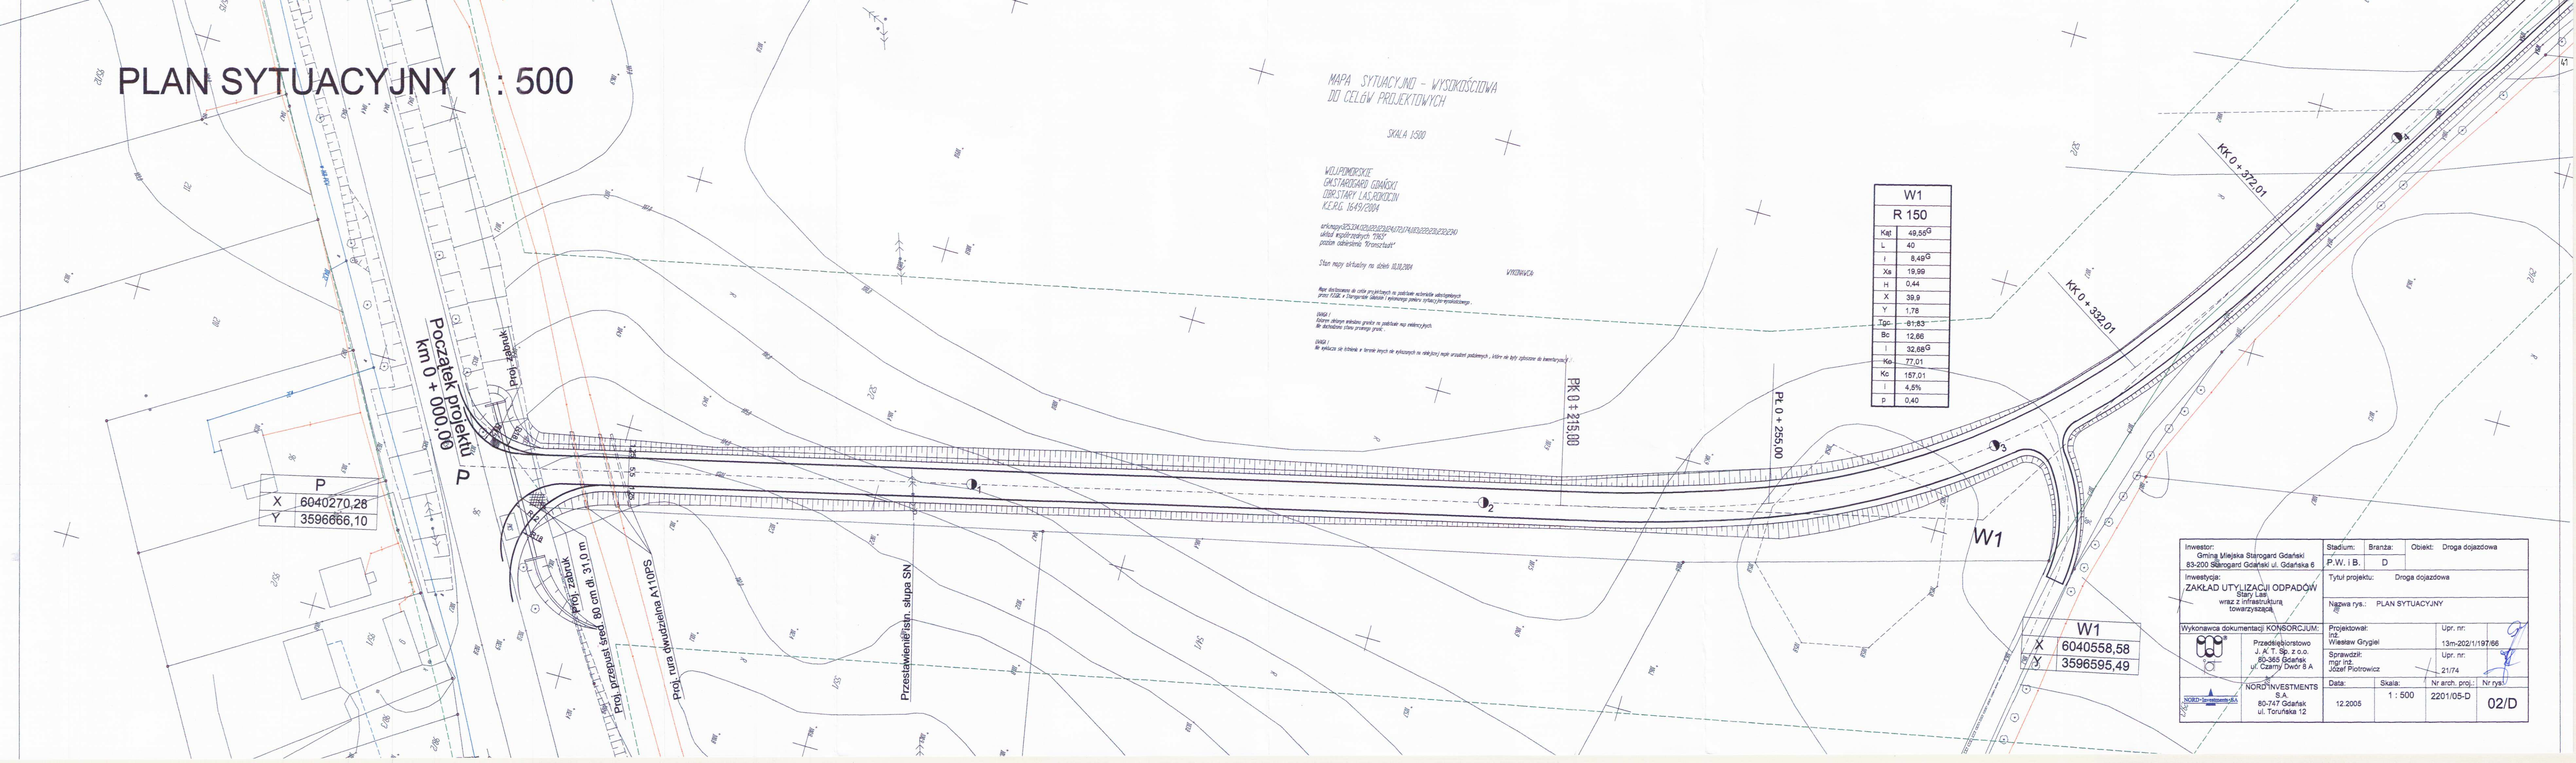PLAN SYTUACYJNY 1 : 500