


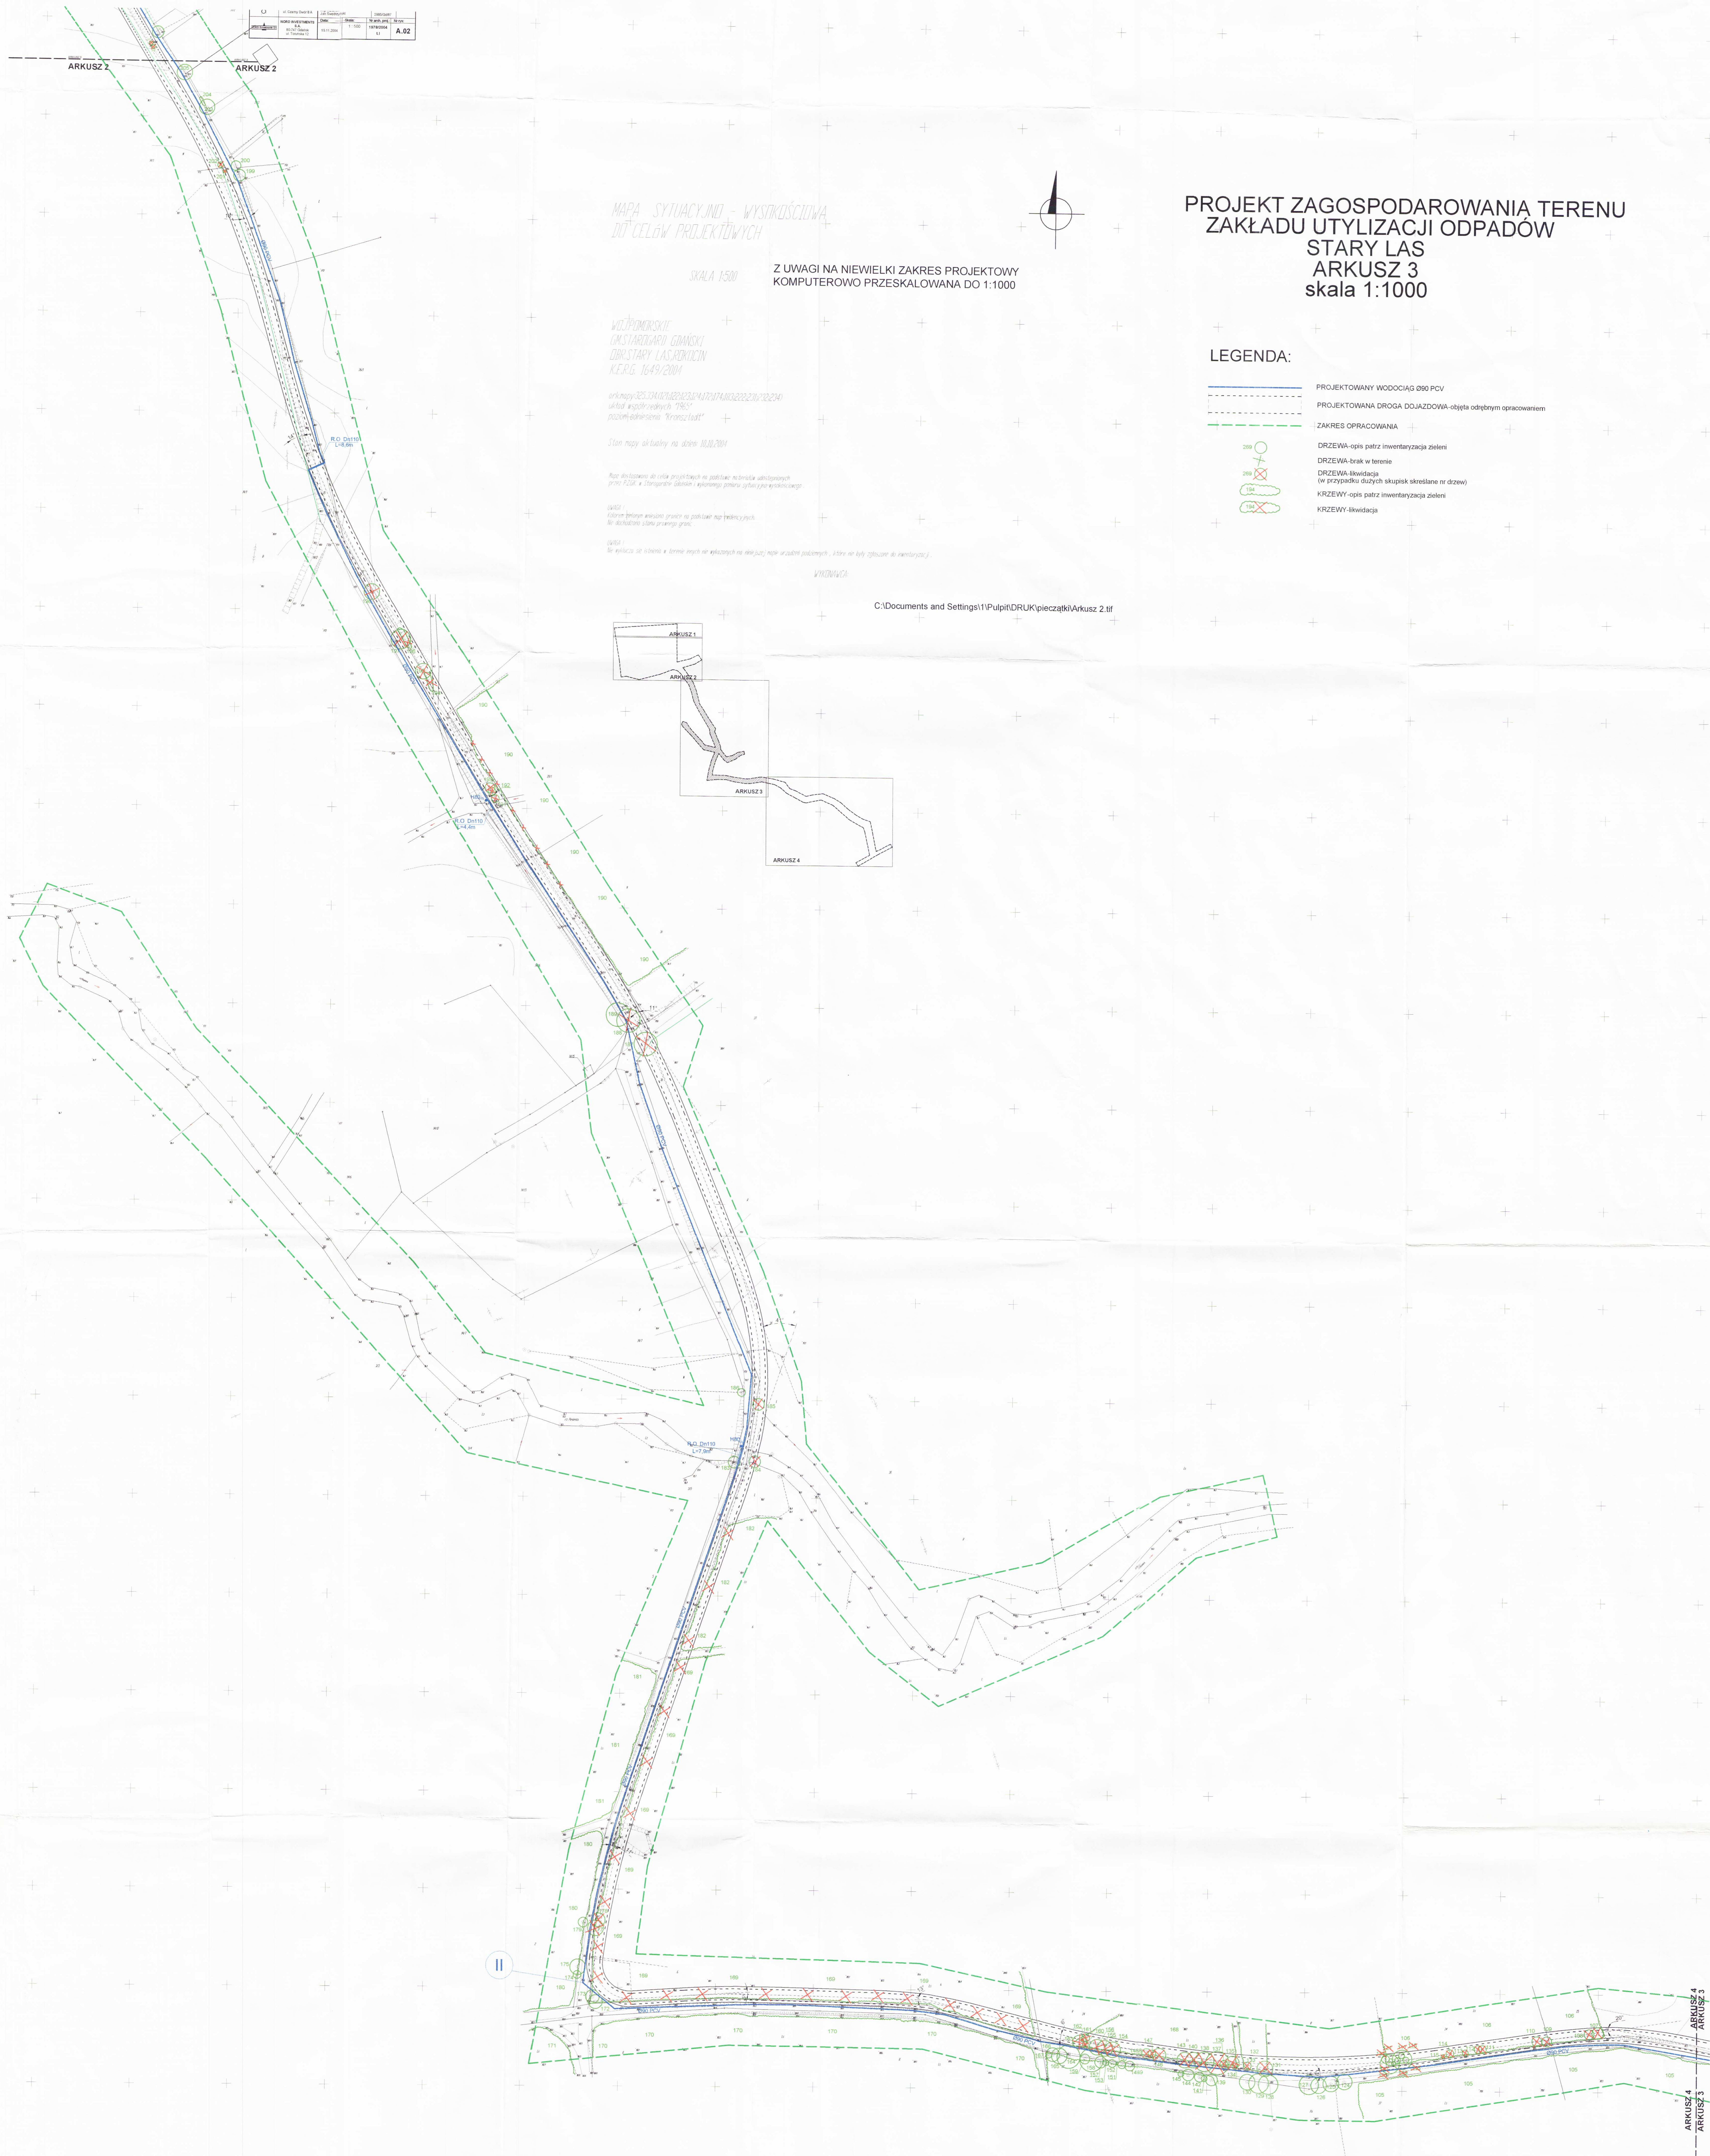

LEGENDA:

- PROJEKTOWANY WODOCIĄG Ø90 PCV
PROJEKTOWANA DROGA DOJAZDOWA-objęta odrębnym opracowaniem
- ZAKRES OPISYWCIA**
- DRZEWA-opis patrz inwentaryzacji zieleni
DRZEWA-brak w terenie
DRZEWA-likwidacja
(w przypadku dużych krzewów skreślenie nr drzewa)
KRZEWY-opis patrz inwentaryzacji zieleni
KRZEWY-likwidacja

C:\Documents and Settings\1\Pulpit\DRUK\pieczatki\Arkusz 2.tif

ARKUSZ 4
ARKUSZ 3

[illegible]