


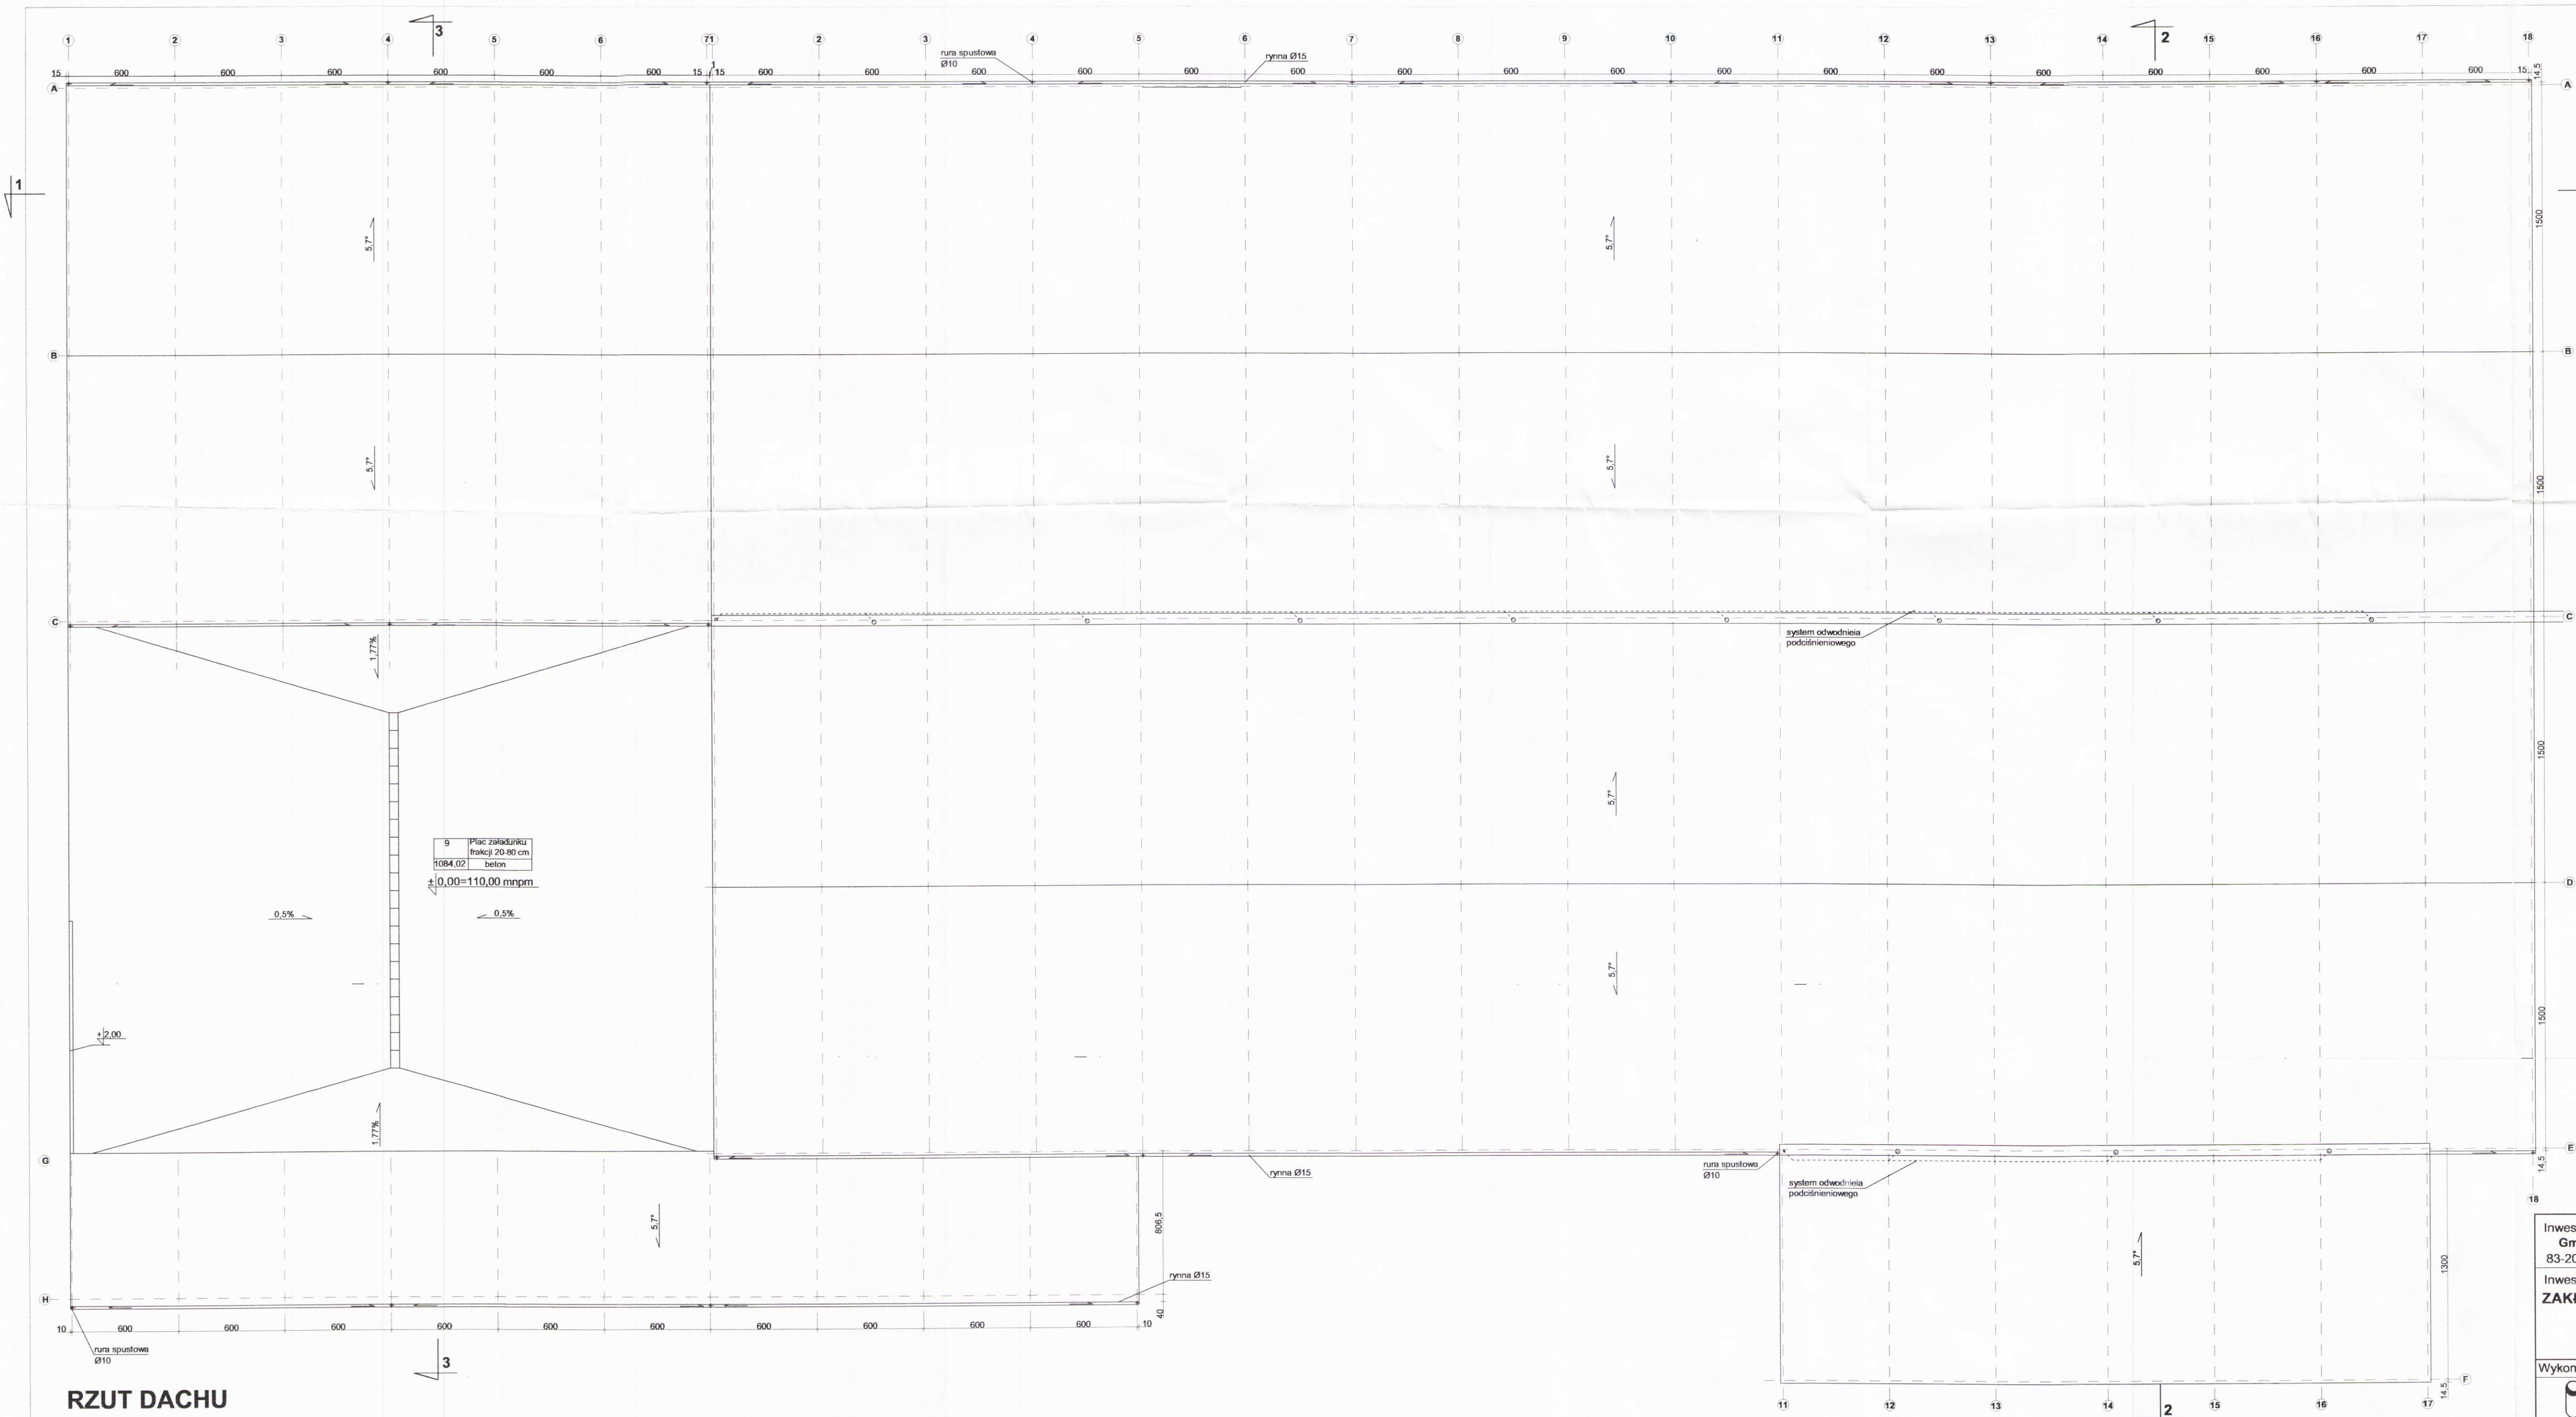

RZUT DACHU

Inwestor: Gmina Miejska Starogard Gdański 83-200 Starogard Gdański ul. Gdańska 6		Stadium:		Branża:		Obiekt: Kompostownia - 6, 8, 8a, 9 Boksy dla celów sortowni - 10				
Inwestycja: ZAKŁAD UTYLIZACJI ODPADÓW STARY LAS wraz z infrastrukturą towarzyszącą		Tytuł projektu: ARCHITEKTURA								
		Nazwa rys.:		Rzut dachu						
Wykonawca dokumentacji KONSORCJUM:		Projektował: mgr inż. arch. Mariusz Roszak mgr inż. arch. Katarzyna Ziemiak				Upr. nr: 2982/Gd/87				
		Sprawdził: mgr inż. arch. Jan Swędryński				Upr. nr: 2985/Gd/87				
		NORD INVESTMENTS S.A. 80-747 Gdańsk ul. Toruńska 12		Data:		Skala:		Nr arch. proj.:		Nr rys:
				15.11.2004		1 : 200		1978/2004 t.II		A.14