




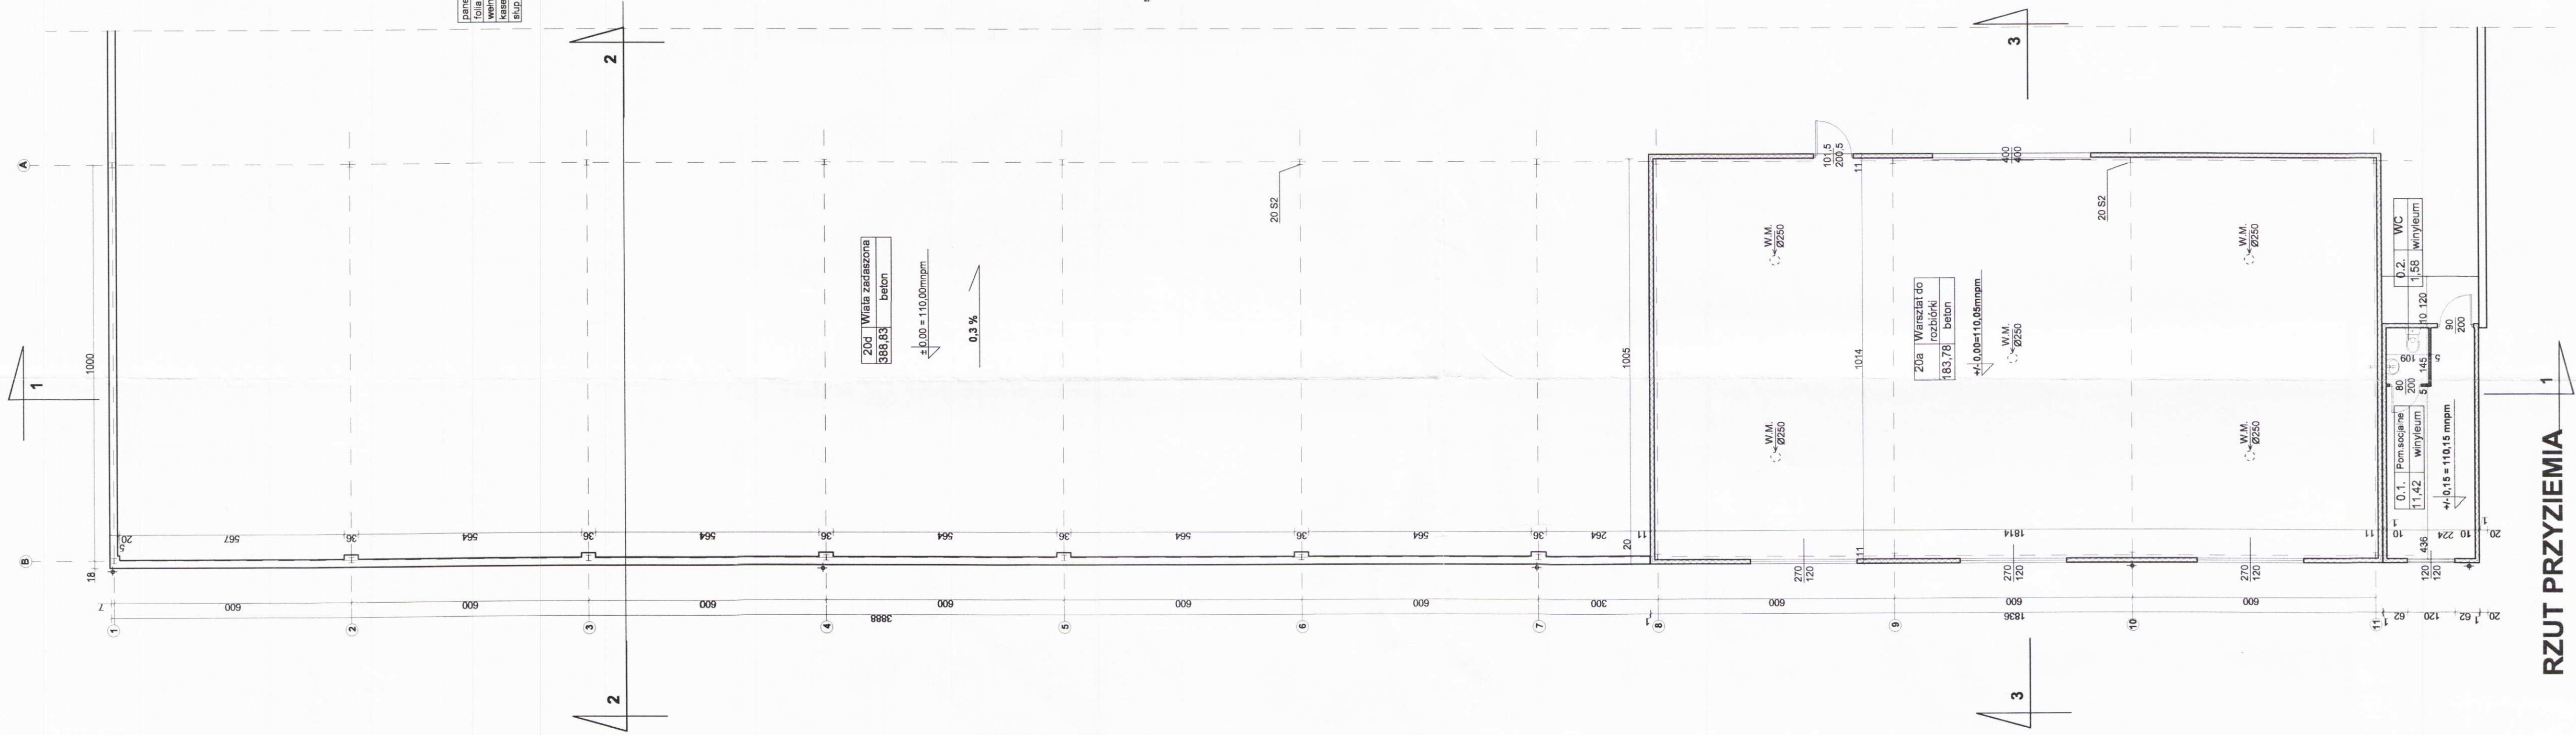

RZUT PRZYZIEMIA

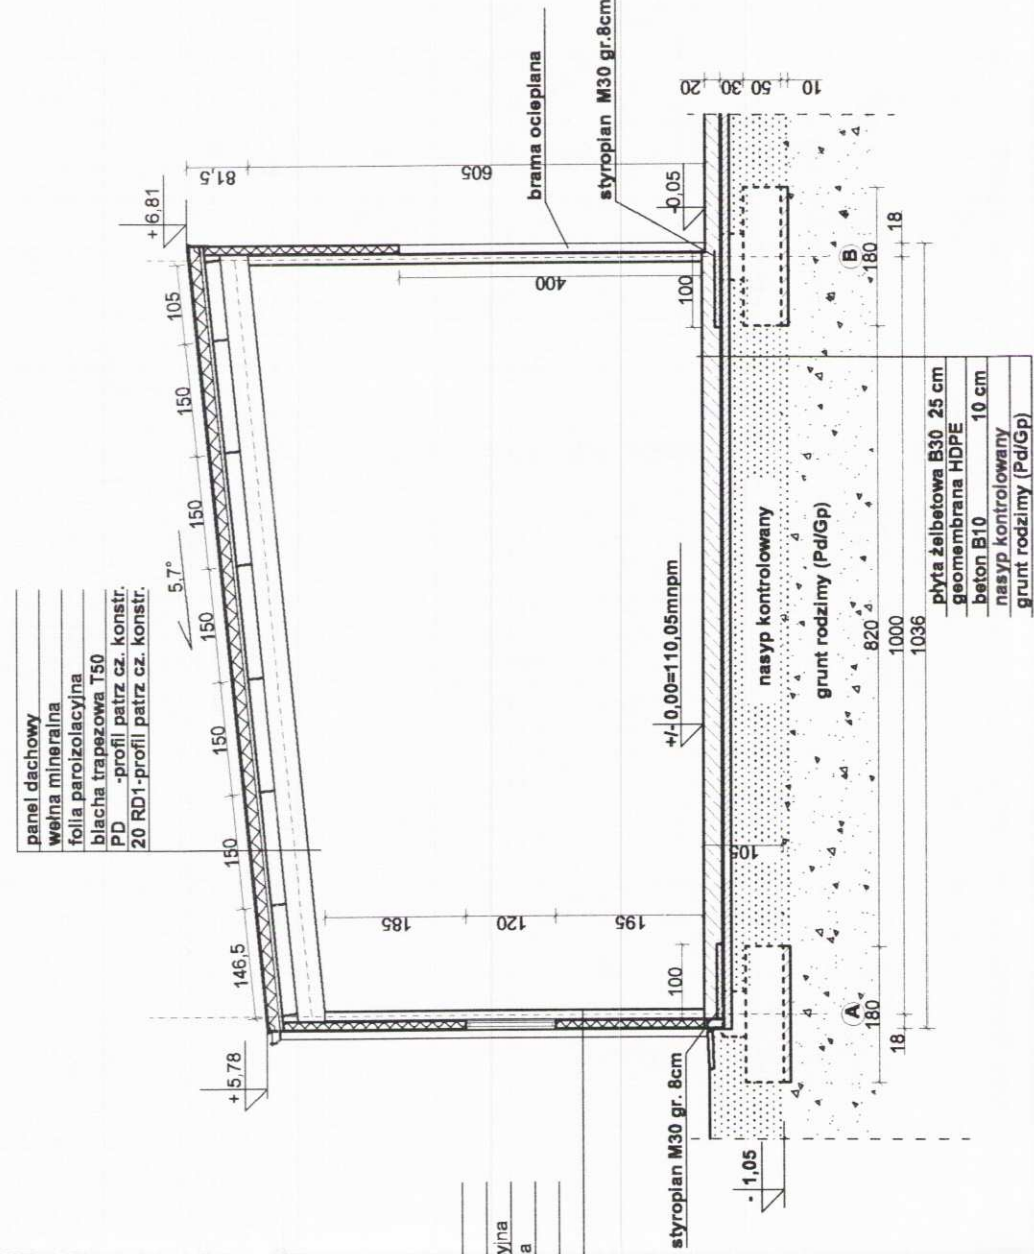

PRZEKRÓJ 2-2

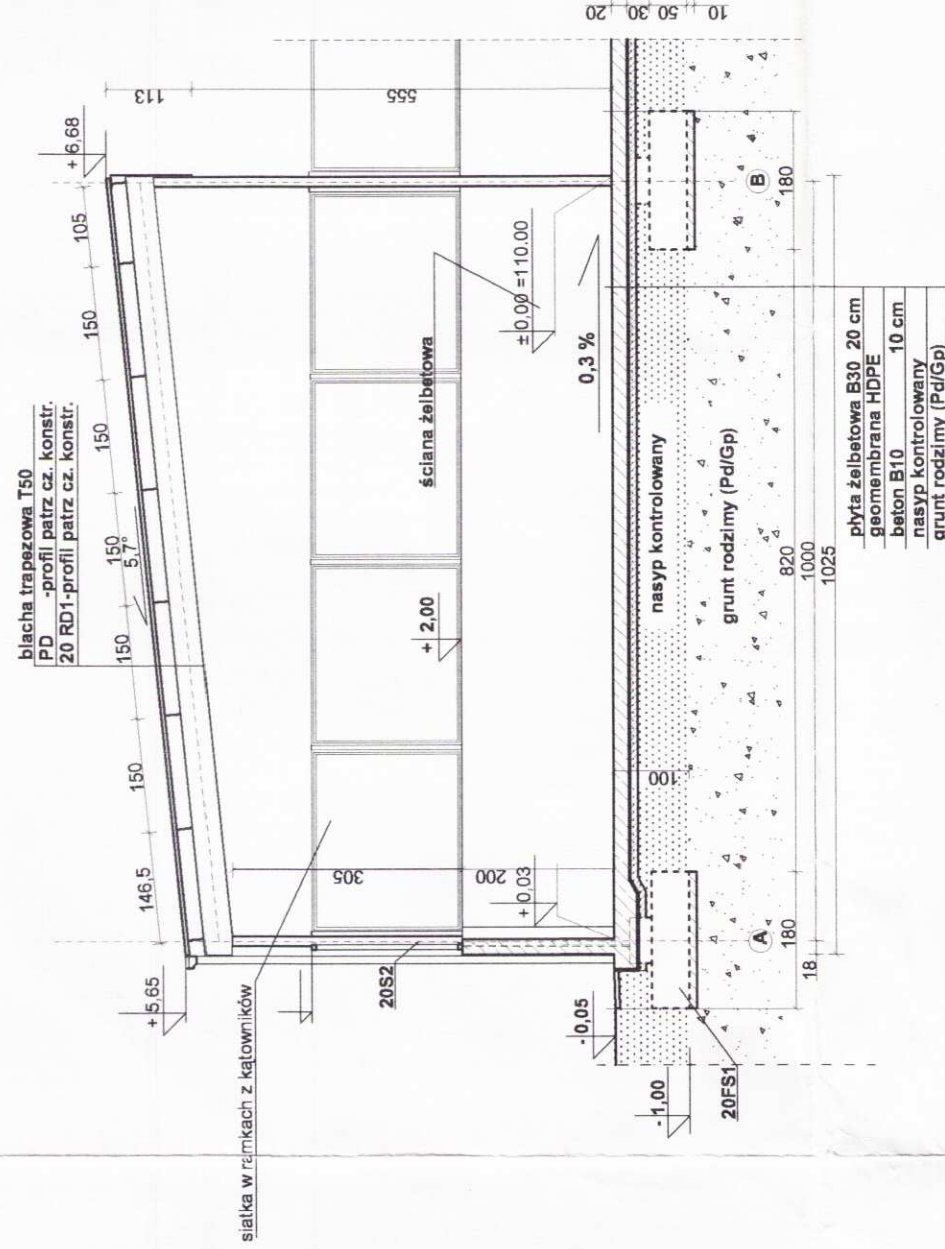

PRZEKRÓJ 3-3

Inwestor: Gmina Miejska Starogard Gdański 83-200 Starogard Gdański ul. Gdańska 6	Stadium:		Branża:	Obiekt: 20, 20a, 20b, 20c, 20d.	
	P.B.		A	Punkt rozbiórki gabarytów i gruzu	
Inwestycja: ZAKŁAD UTYLIZACJI ODPADÓW STARY LAS wraz z infrastrukturą towarzystającą	Tytuł projektu:			ARCHITEKTURA	
	Nazwa rys.:			Rzut przyziemia, Przekrój 2-2, 3-3.	
Wykonawca dokumentacji KONSORCJUM: Przedsiębiorstwo J. A. T. Sp. z o.o. 80-365 Gdańsk ul. Czarny Dwór 8 A	Projektował:		Upr. nr:		
	mgr inż. arch. Mariusz Roszak		2982/Gd/87		
NORD INVESTMENTS S.A. 80-747 Gdańsk ul. Toruńska 12	Sprawdził:		Upr. nr:		
	mgr inż. arch. Jan Święczyński		2985/Gd/87		
Data:		Skala:	Nr arch. proj.:		Nr rys:
15.11.2004		1 : 100	1978/2004		A.32
t. II					