

Od SD17 - SD39


Od SD40 - SD35

Od SD42- SD48

Od zbiornika 25 - zbiornika 19

Profil podłużny kanalizacji deszczowej

skala 1:100/500

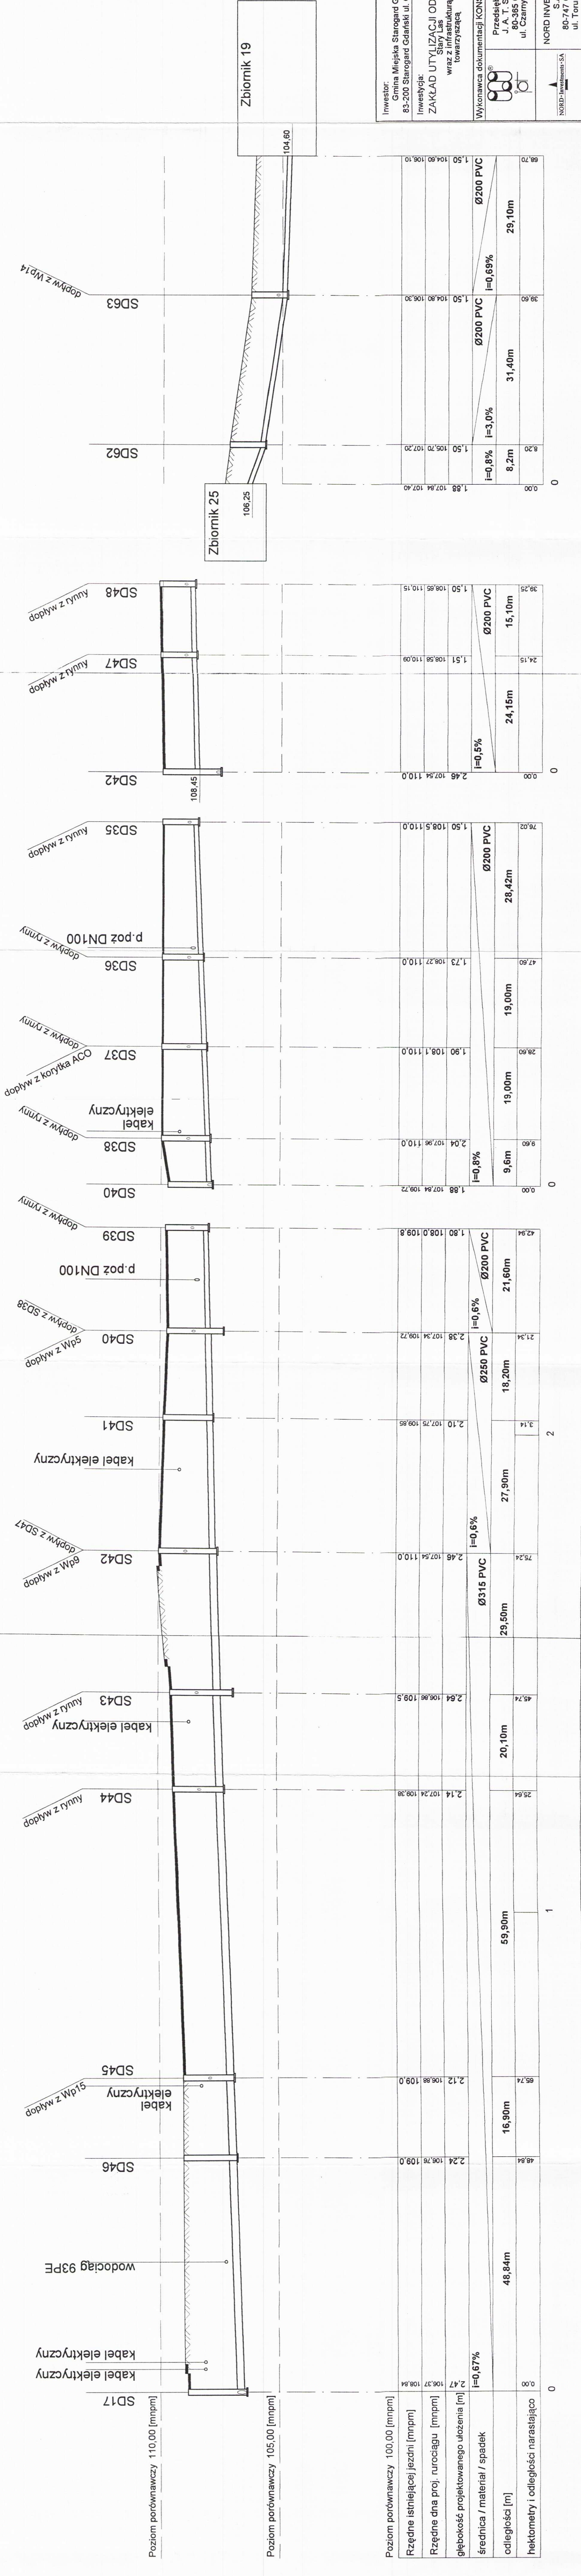

Inwestor: Gmina Miejska Starogard Gdański 83-200 Starogard Gdański ul. Gdańska 6	Stadium:		Branża:	Obiekt: Zakład Utylizacji Odpadów Stary Las
	P.B		S	
Inwestycja: ZAKŁAD UTYLIZACJI ODPADÓW Stary Las wraz z infrastrukturą towarzystwającą	Tytuł projektu:			
	Sieci zewnętrzne			
Nazwa rys.: Profil podłużny kanalizacji deszczowej odcinki: od SD17 - SD39, od SD40 - SD35, od SD42 - SD48 od Zbiornika 25 - Zbiornika 19				
Projektował: mgr inż. Wojciech Damps inż. Jan Rezekin				
Upr. nr: 725/Gd/82				
Sprawdził: mgr inż. Grzegorz Zych				
Upr. nr: 4130/Gd/89				
Data:				
Skala:				
Nr arch. proj.:				
1 : 100/500 10.12.2004 1978/2004				
S. 14				