


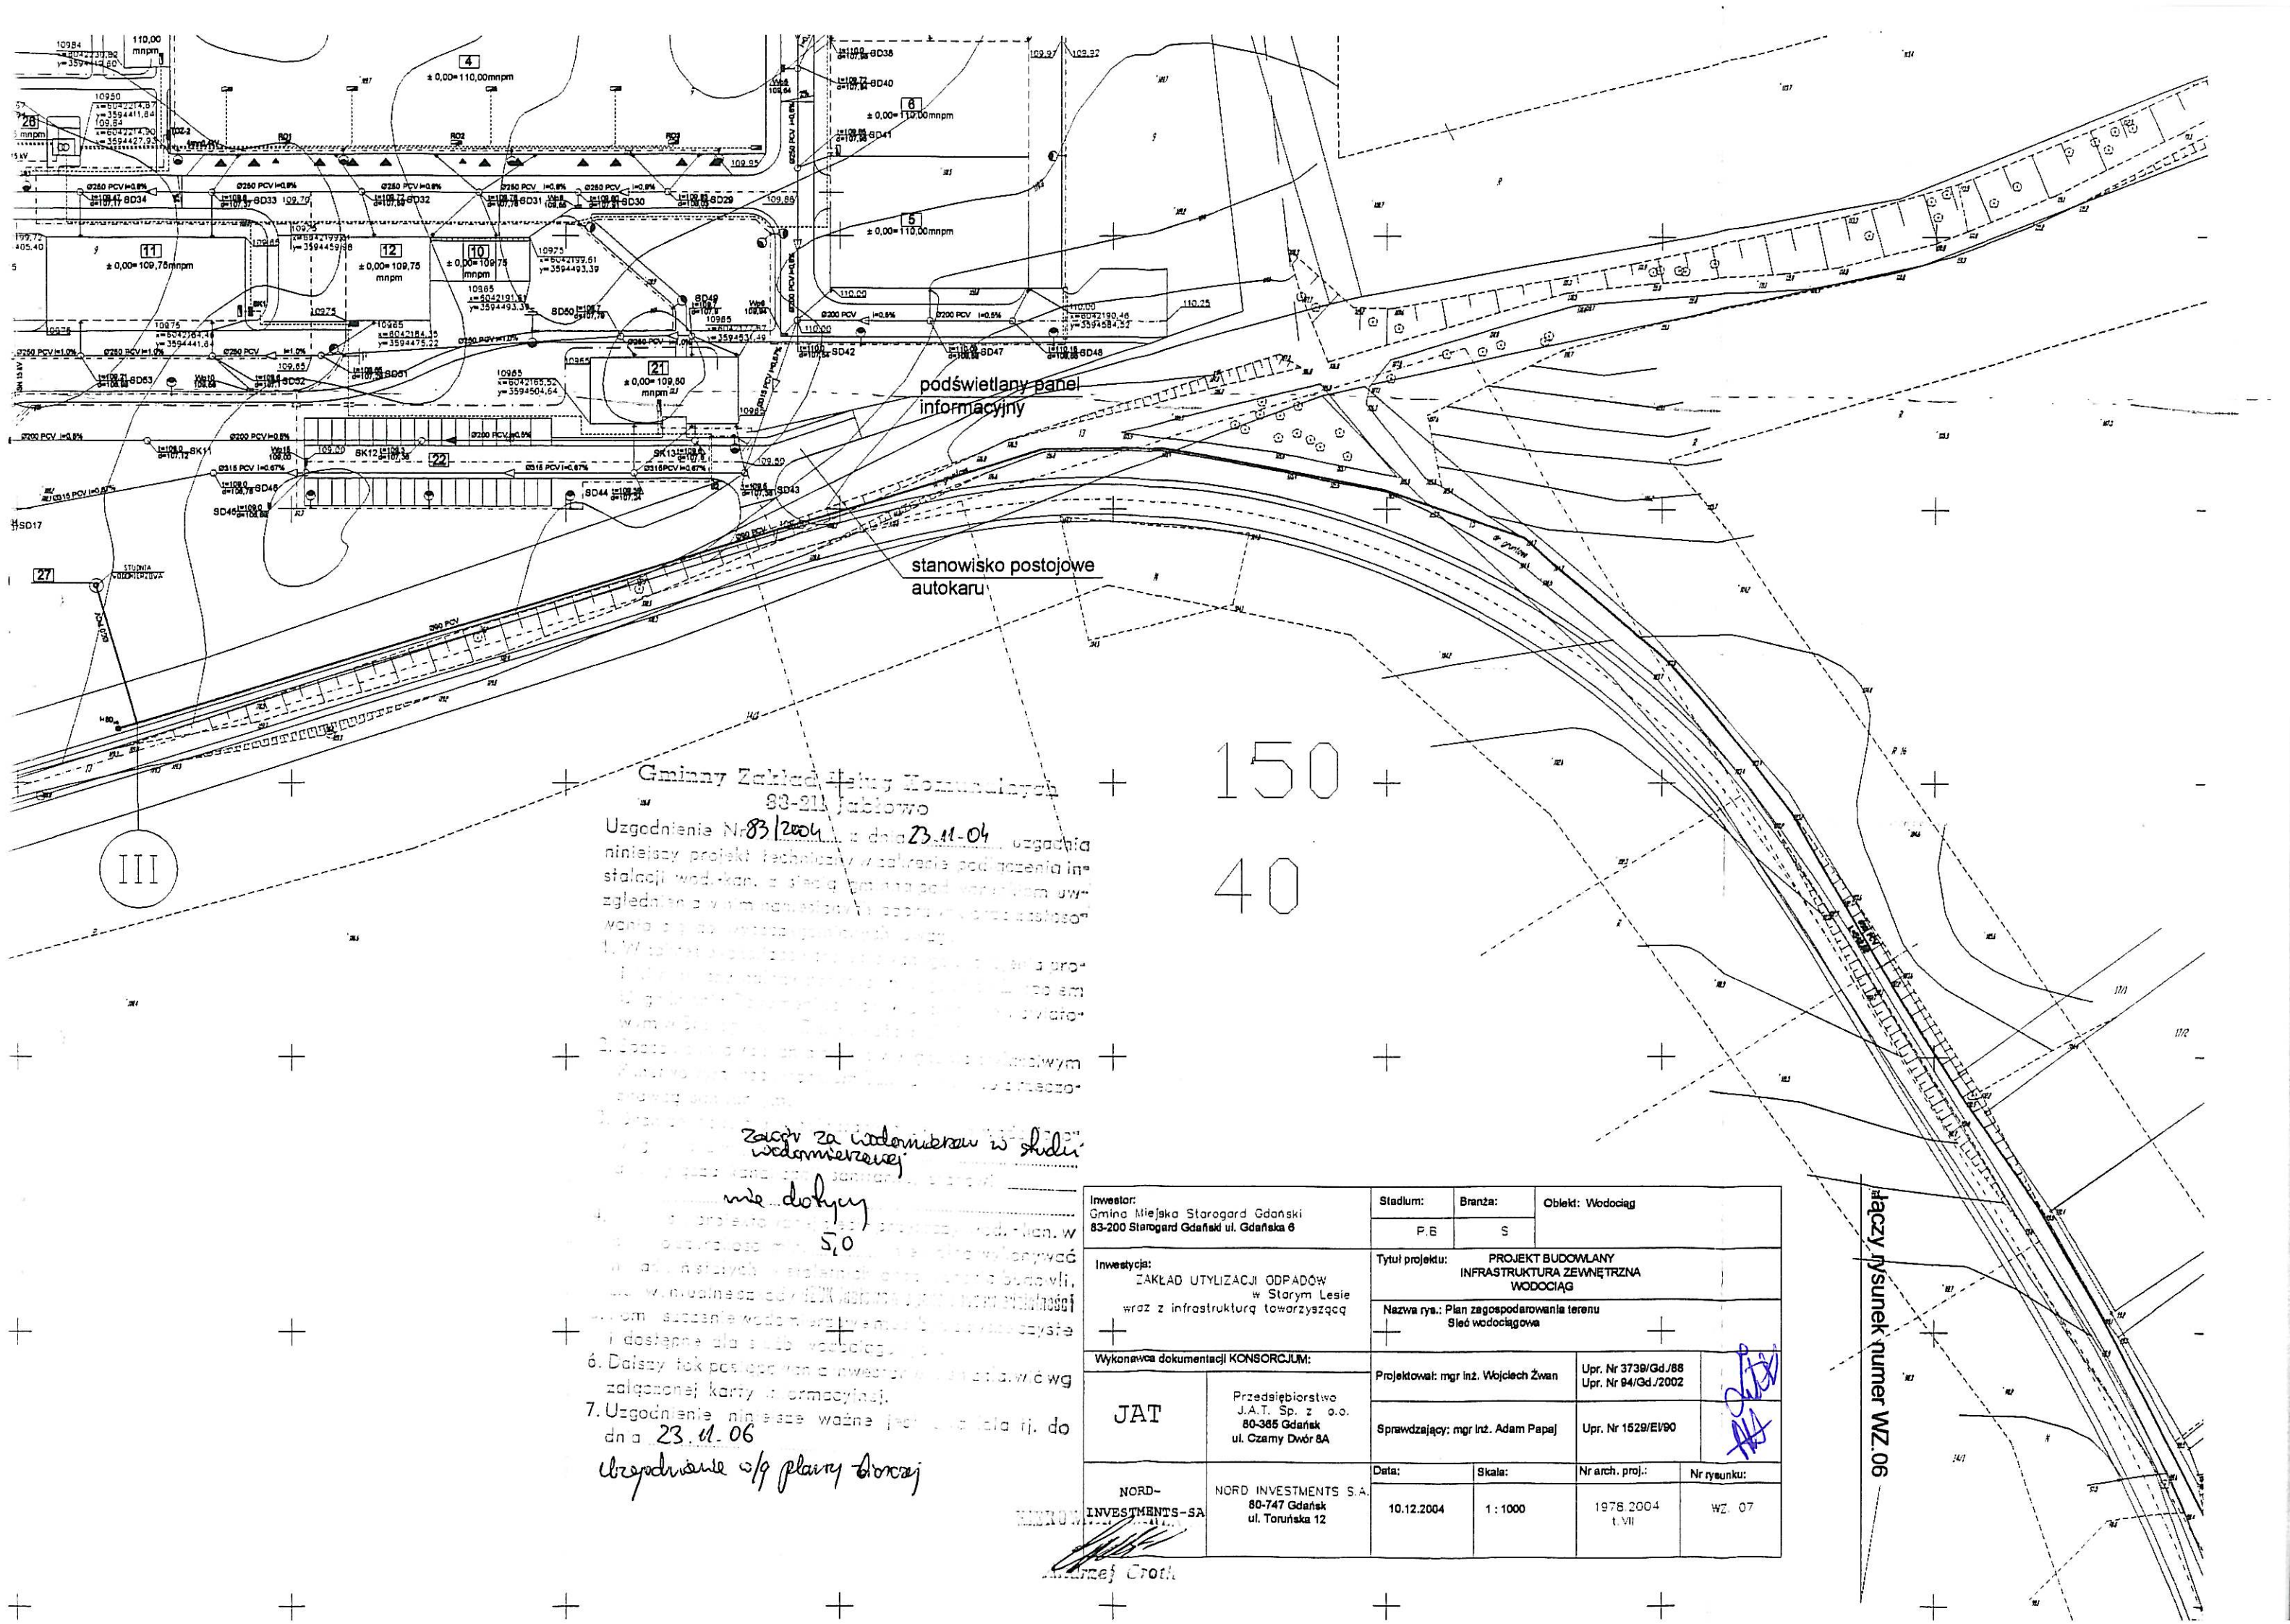

Gminny Zakład Usług Komunalnych
83-211 Jabłowo

Uzgodnienia Nr 83/2004 z dnia 23.11.04
niniejszy projekt techniczny w zakresie podłączenia in-
stalacji wod.-kan. z siecią gminną pod warunkiem uw-
zględnienia w nim warunków i opłat, oraz stosowa-
nia się do warunków technicznych.


wodociągowej

nie dotyczy
S.O.

7. Uzgodnienie niniejsze ważne jest dla planu tj. do
dnia 23.11.06

Uzgodnienie w/g planu budowy

Inwestor: Gmina Miejska Starogard Gdański 83-200 Starogard Gdański ul. Gdańska 6		Stadium:		Branża:		Olekt: Wodociąg	
		P.E		S			
Inwestycja: ZAKŁAD UTYLIZACJI ODPADÓW w Starym Lesie wraz z infrastrukturą towarzyszącą		Tytuł projektu: PROJEKT BUDOWLANY INFRASTRUKTURA ZEWNĘTRZNA WODOCIĄG					
+		Nazwa rys.: Plan zagospodarowania terenu Sieć wodociągowa					
+		+					
Wykonawca dokumentacji KONSORCJUM:							
JAT		Projektował: mgr inż. Wojciech Żwan				Upr. Nr 3739/Gd./88 Upr. Nr 94/Gd./2002	
		Sprawdzający: mgr inż. Adam Papaj				Upr. Nr 1529/EI/90	
NORD- INVESTMENTS-SA		Data:		Skala:		Nr arch. proj.:	
		10.12.2004		1:1000		1976.2004 t.VII	
NORD INVESTMENTS S.A. 80-747 Gdańsk ul. Toruńska 12						Nr rysunku:	
						WZ. 07	

Łączy rysunek numer WZ.06