



MAKRONIWELACJA TERENU

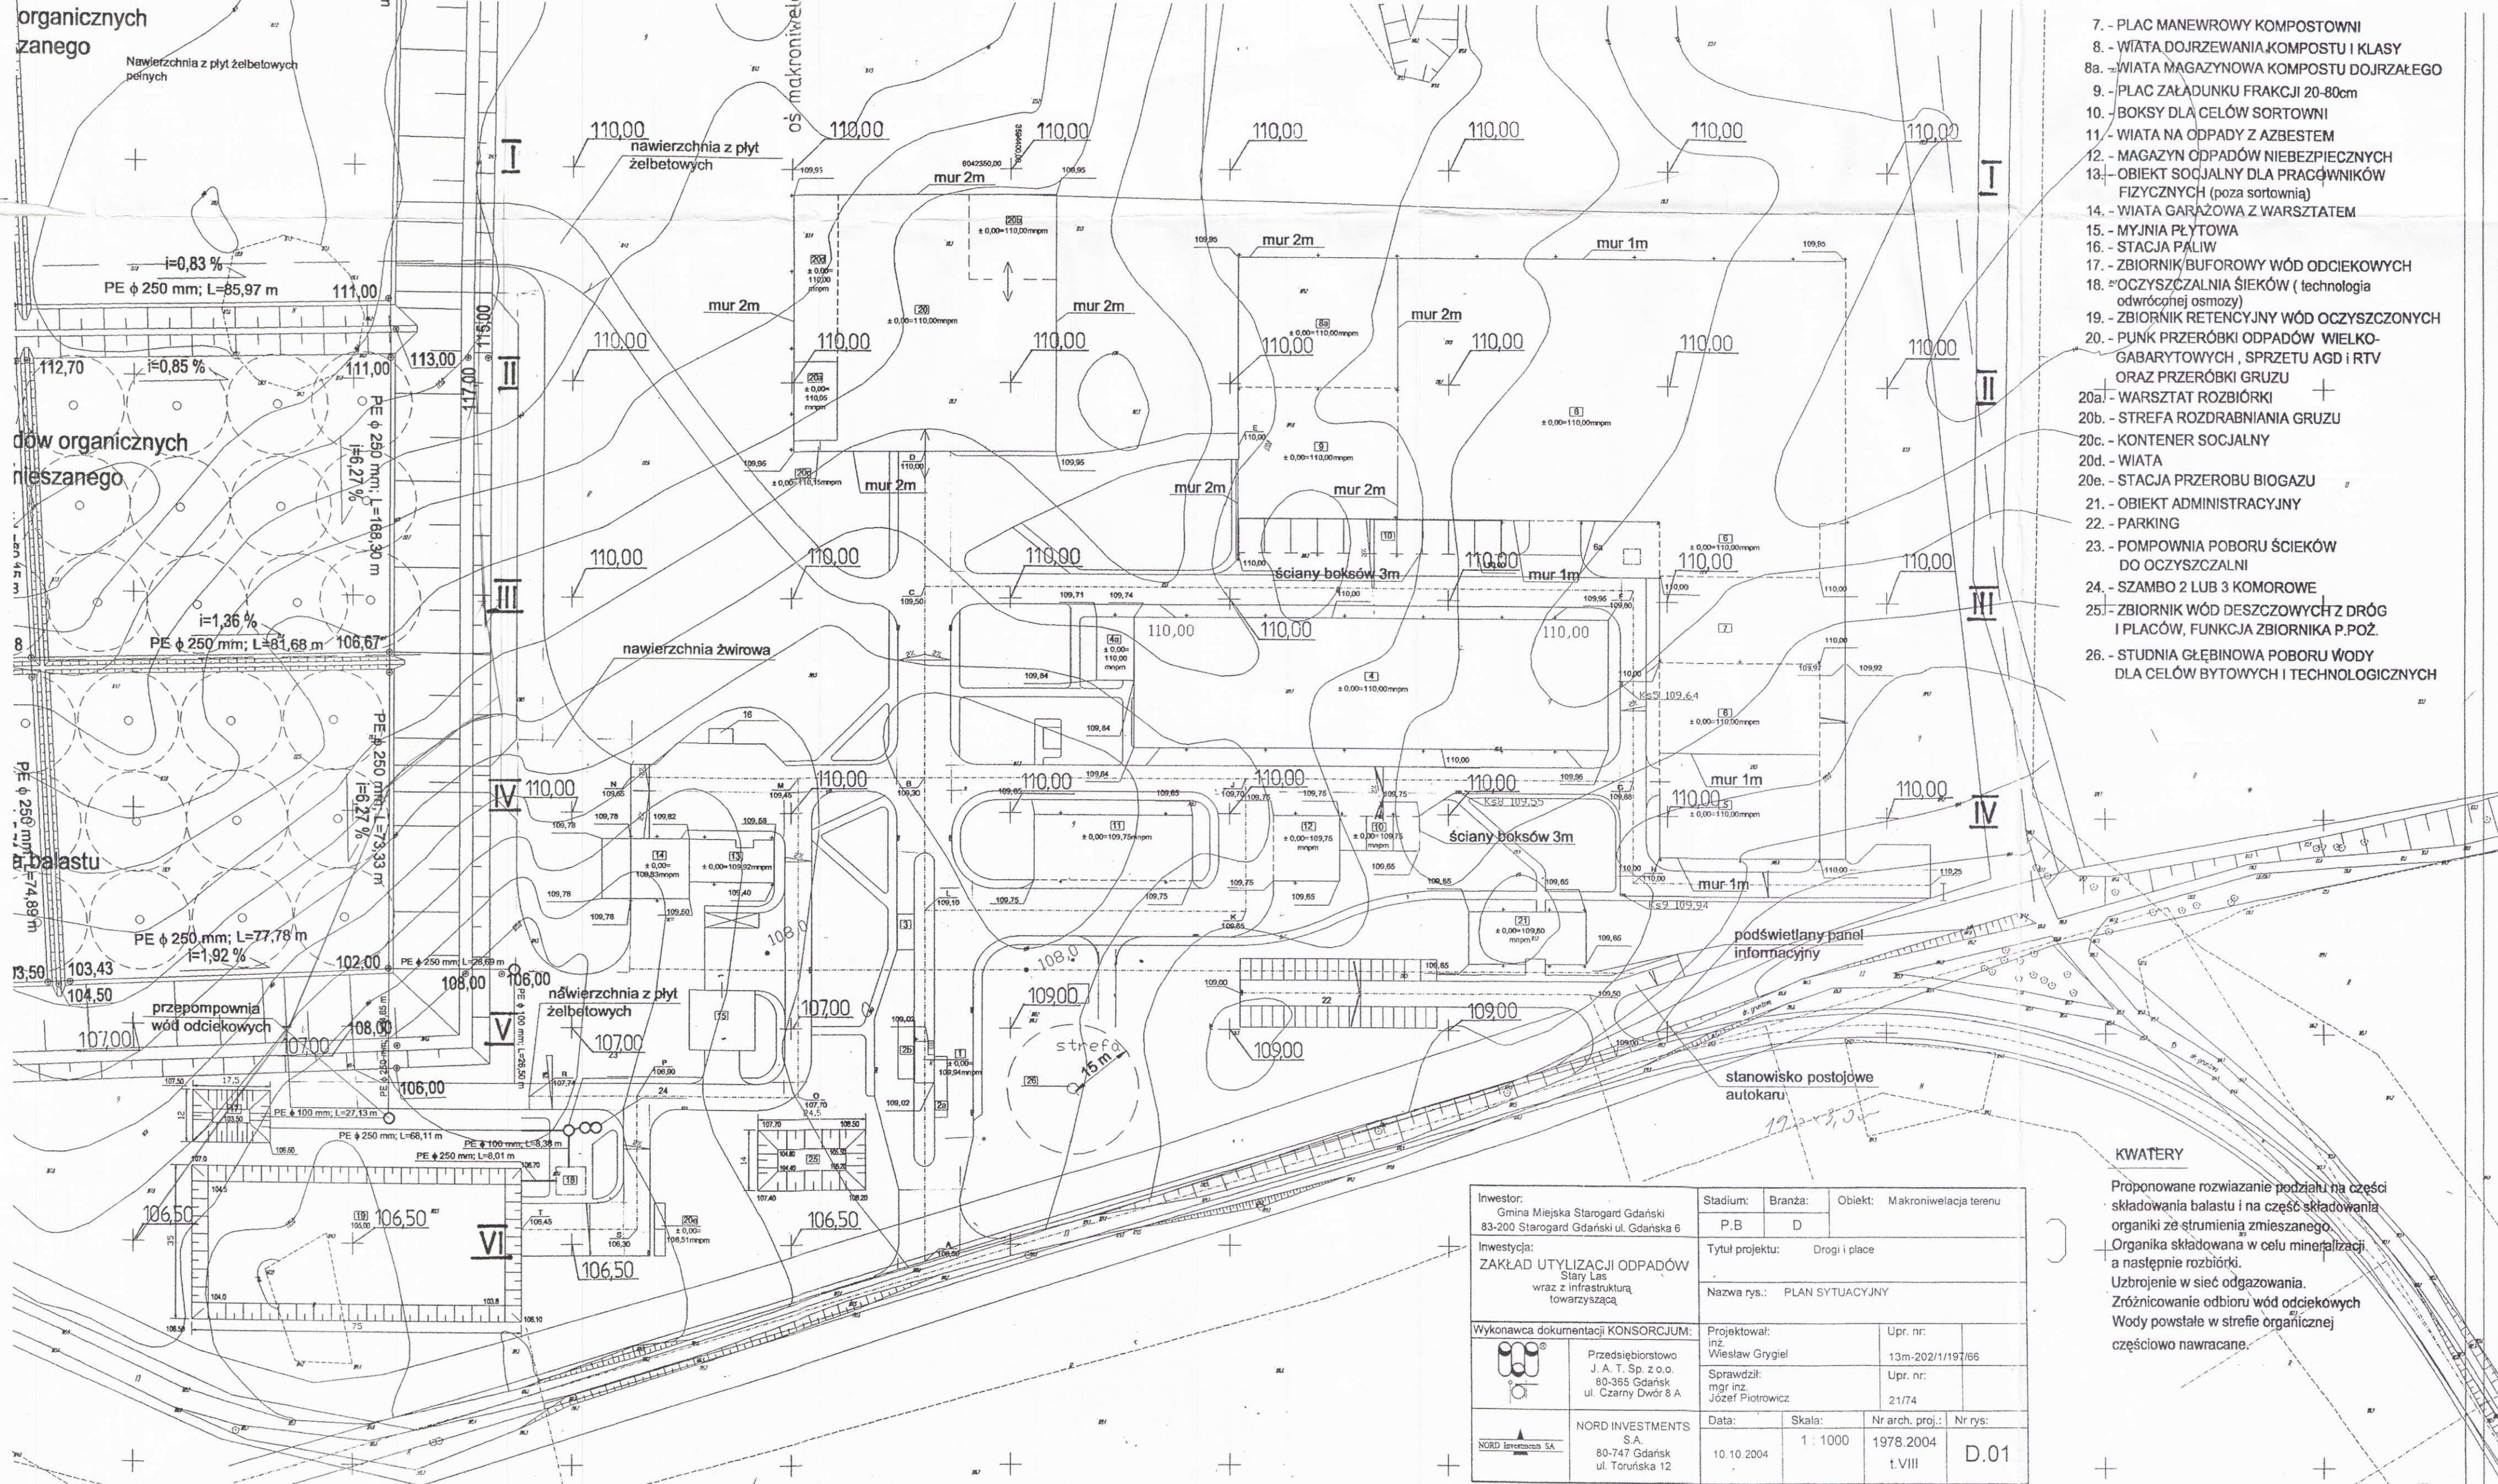

7. - PLAC MANEROWY KOMPOSTOWNI
8. - WIATA DOJRZEWANIA KOMPOSTU I KLASY
- 8a. - WIATA MAGAZYNOWA KOMPOSTU DOJRZAŁEGO
9. - PLAC ZAŁADUNKU FRAKCJI 20-80cm
10. - BOKSY DLA CELÓW SORTOWNI
11. - WIATA NA ODPADY Z AZBESTEM
12. - MAGAZYN ODPADÓW NIEBEZPIECZNYCH
13. - OBIEKT SOCJALNY DLA PRACOWNIKÓW FIZYCZNYCH (poza sortownią)
14. - WIATA GARAŻOWA Z WARSZTATEM
15. - MYJNIA PŁYTOWA
16. - STACJA PALIW
17. - ZBIORNIK/BUFOROWY WÓD ODCIEKOWYCH
18. - OCZYSZCZALNIA ŚIEKÓW (technologia odwróconej osmozy)
19. - ZBIORNIK RETENCYJNY WÓD OCZYSZCZONYCH
20. - PUNKT PRZERÓBKI ODPADÓW WIELKO-GABARYTOWYCH , SPRZĘTU AGD i RTV ORAZ PRZERÓBKĘ GRUZU
- 20a. - WARSZTAT ROZBIÓRKI
- 20b. - STREFA ROZDRABNIANIA GRUZU
- 20c. - KONTENER SOCJALNY
- 20d. - WIATA
- 20e. - STACJA PRZEROBU BIOGAZU
21. - OBIEKT ADMINISTRACYJNY
22. - PARKING
23. - POMPOWNIA POBORU ŚCIEKÓW DO OCZYSZCZALNI
24. - SZAMBO 2 LUB 3 KOMOROWE
25. - ZBIORNIK WÓD DESZCZOWYCH Z DRÓG I PLACÓW, FUNKCJA ZBIORNIKA P.POŻ.
26. - STUDNIA GŁĘBINOWA POBORU WODY DLA CELÓW BYTOWYCH I TECHNOLOGICZNYCH

KWATERY

Proponowane rozwiązanie podziału na części składowania balastu i na część składowania organiki ze strumienia zmieszanego. Organika składowana w celu mineralizacji a następnie rozbiórki. Uzbrojenie w sieć odgazowania. Zróżnicowanie odbioru wód odciekowych. Wody powstałe w strefie organicznej częściowo nawracane.

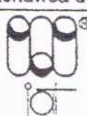Inwestor: Gmina Miejska Starogard Gdański 83-200 Starogard Gdański ul. Gdańska 6		Stadium:	Branża:	Objekt: Makroniwelacja terenu	
Inwestycja: ZAKŁAD UTYLIZACJI ODPADÓW Stary Las wraz z infrastrukturą towarzyszącą		Tytuł projektu:		Drogi i place	
		Nazwa rys.:		PLAN SYTUACYJNY	
Wykonawca dokumentacji KONSORCJUM:		Projektował: inż. Wiesław Grygiel		Upr. nr: 13m-202/1/197/66	
		Sprawdził: mgr inż. Józef Piotrowicz		Upr. nr: 21/74	
NORD INVESTMENTS S.A. 80-747 Gdańsk ul. Toruńska 12		Data:	Skala:	Nr arch. proj.:	Nr rys:
		10.10.2004	1 : 1000	1978.2004 t.VIII	D.01