


SCHEMAT TYCZENIA 1 : 500

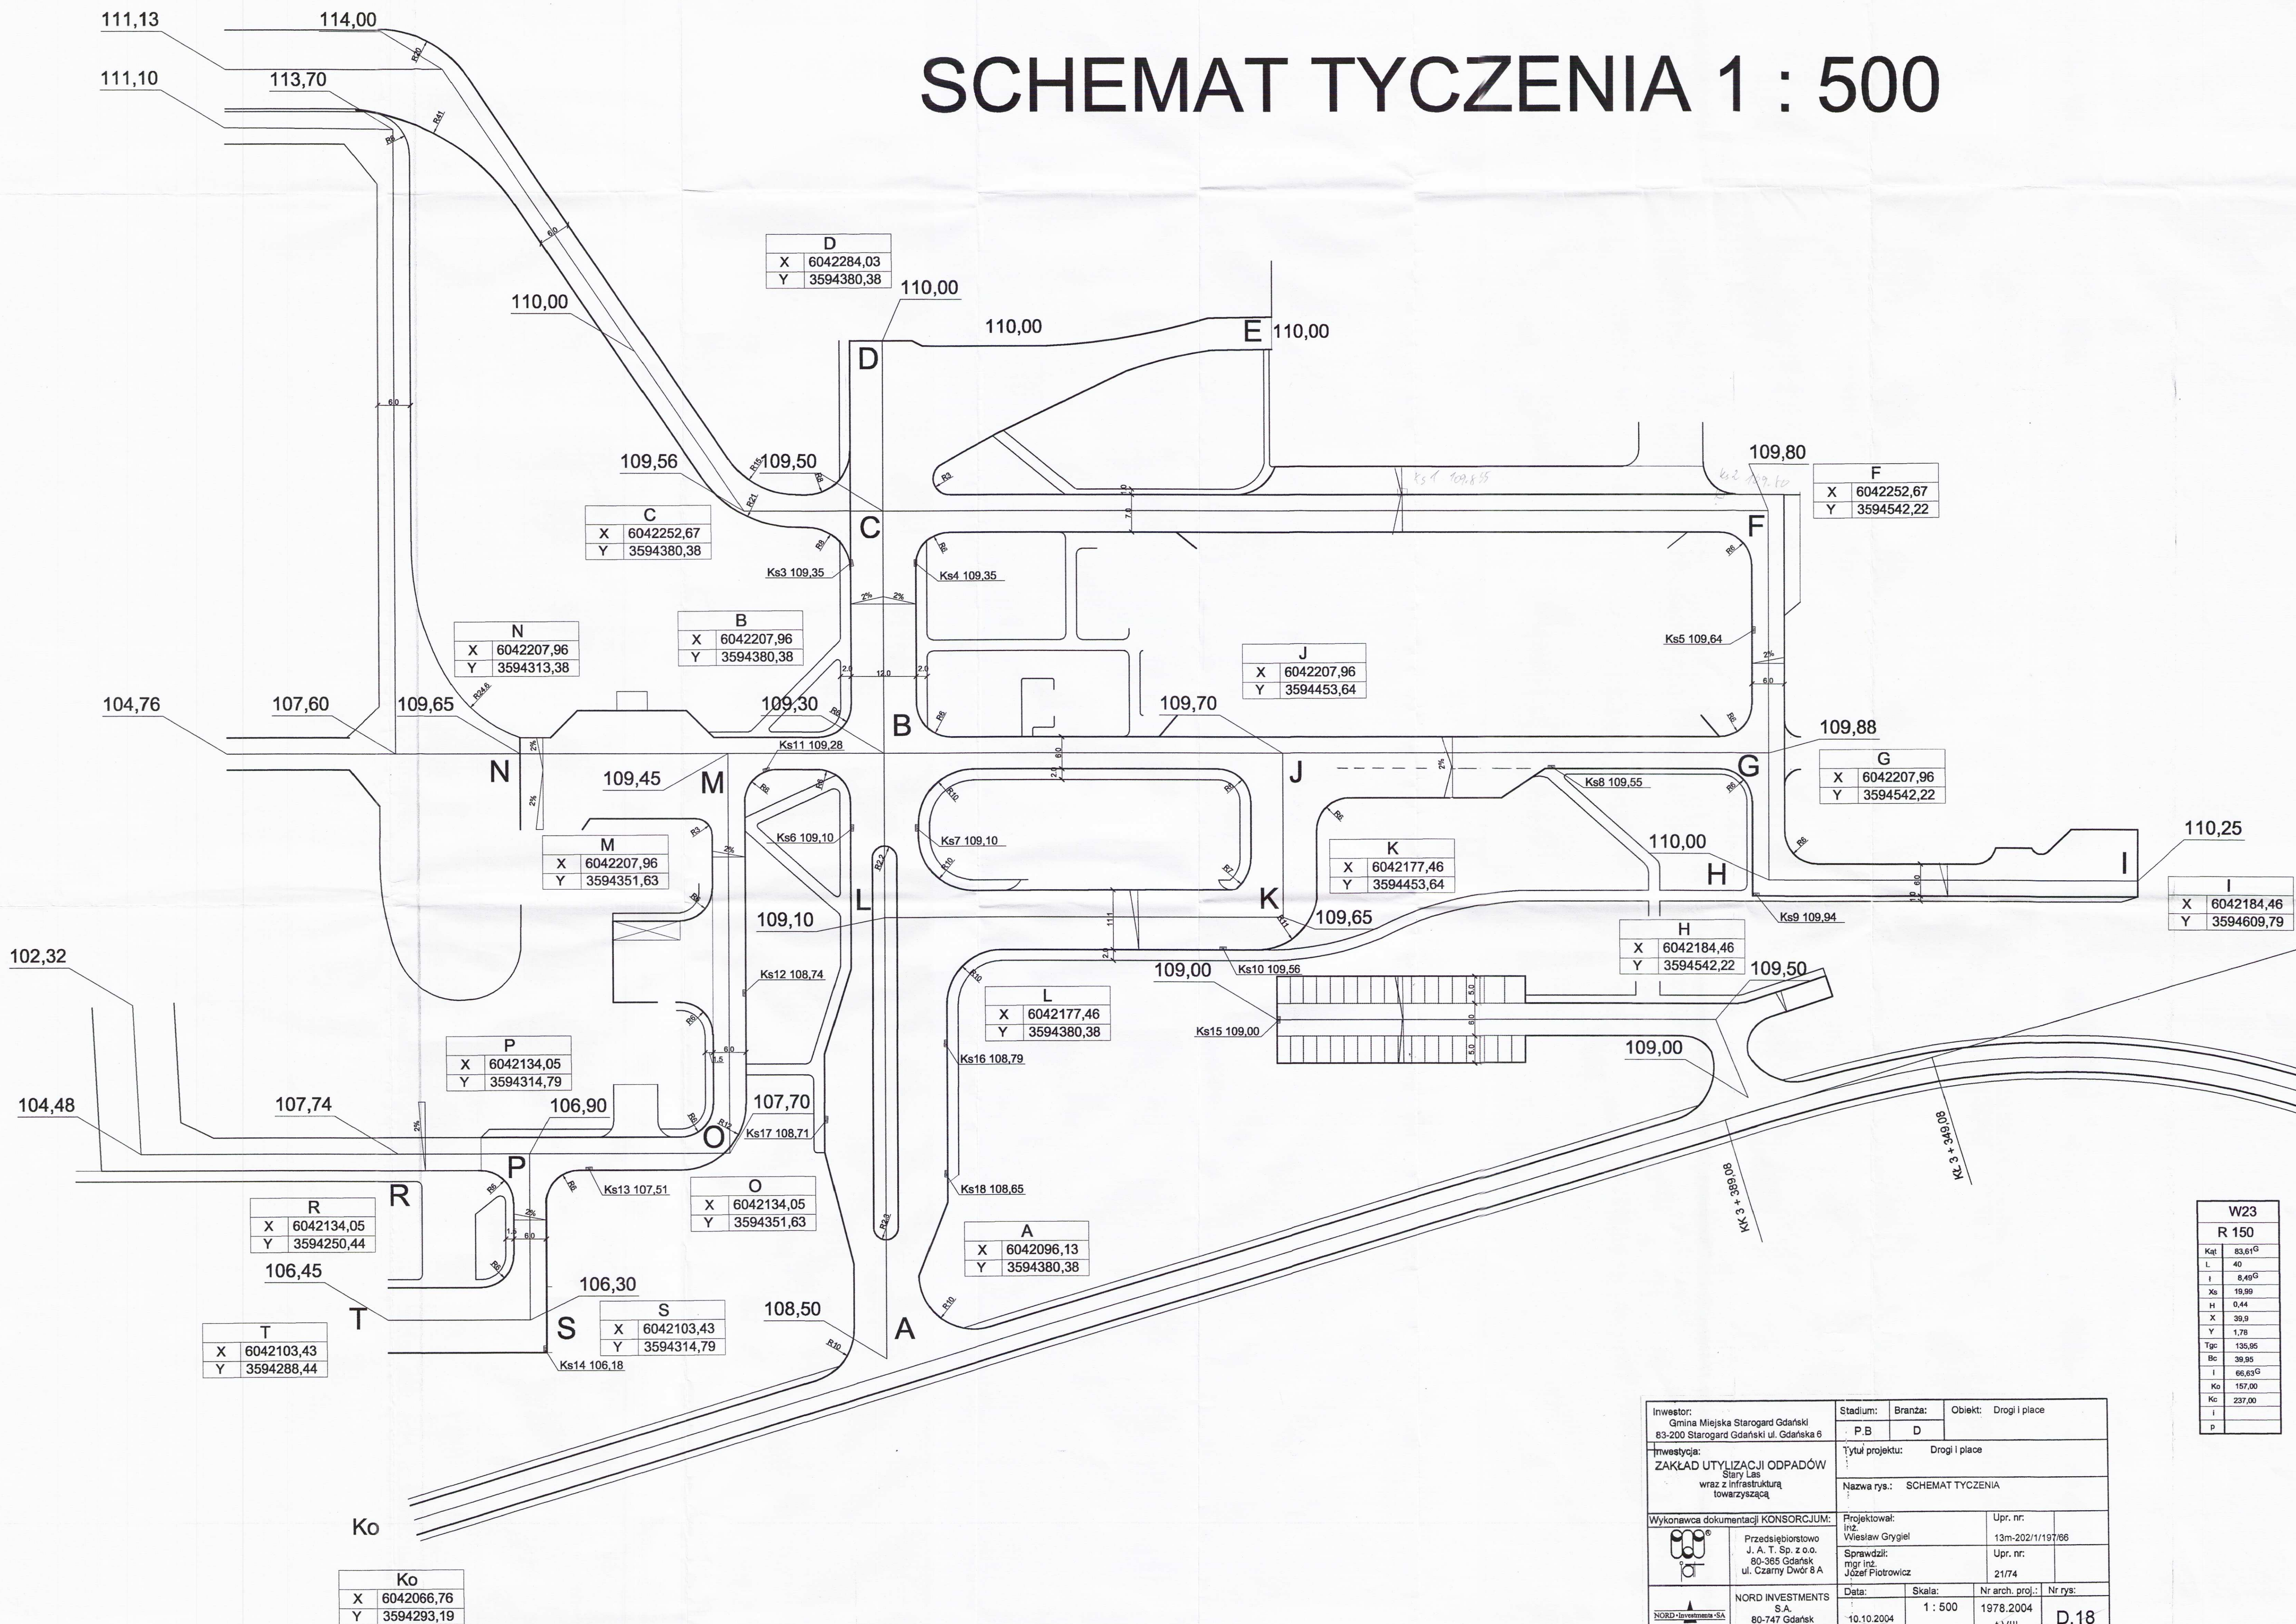

W23	
R 150	
Kat	83,61 ⁹
L	40
I	8,49 ⁶
Xs	19,99
H	0,44
X	39,9
Y	1,78
Tgr	135,95
Bc	39,95
I	66,63 ⁴
Ko	157,00
Kc	237,00
i	
P	

Inwestor: Gmina Miejska Starogard Gdański 63-200 Starogard Gdański ul. Gdańska 6	Stadium: P.B.	Branża: D	Objekt: Drogi i place
Inwestycja: ZAKŁAD UTYLIZACJI ODPADÓW Stary Las wraz z infrastrukturą towarzystwającą	Tytuł projektu: Drogi i place		
Wykonawca dokumentacji KONSORCJUM: Przedsiębiorstwo J. A. T. Sp. z o.o. 80-365 Gdańsk ul. Czarny Dwór 8 A	Projektował: Inż. Wiesław Grygiel	Upr. nr: 13m-202/1/197/66	
	Sprawił: mgr inż. Józef Piotrowicz	Upr. nr: 21/74	
NORD INVESTMENTS S.A. 80-747 Gdańsk ul. Toruńska 12	Data: 10.10.2004	Skala: 1 : 500	Nr arch. proj.: t.VIII Nr rys: D.18