


SCHEMAT TYCZENIA OBIEKTU 1:100

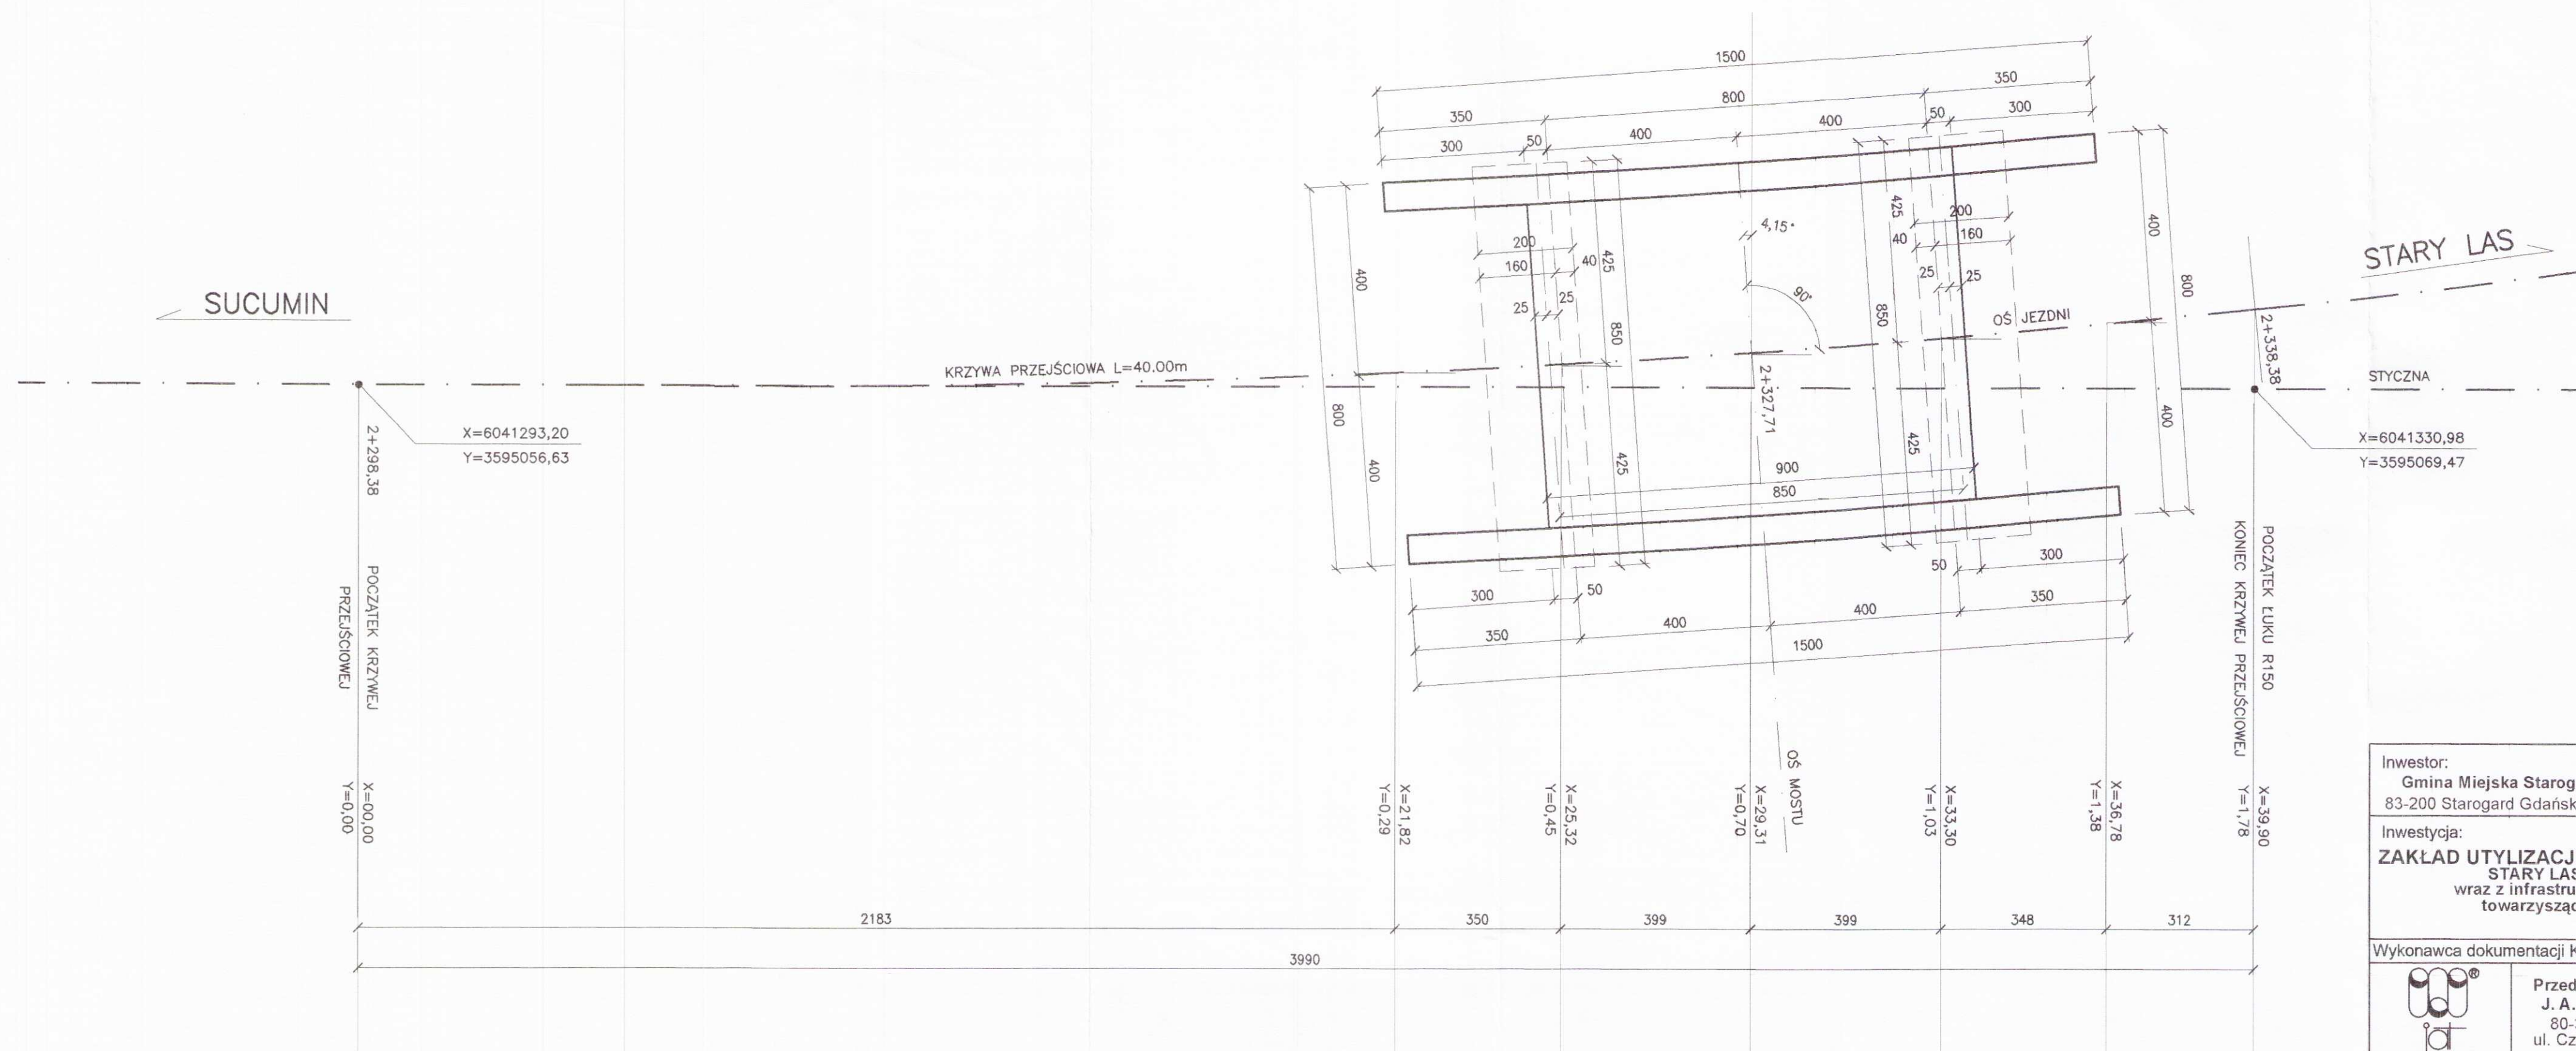

Inwestor: Gmina Miejska Starogard Gdański 83-200 Starogard Gdański ul. Gdańska 6		Stadium: PB-W	Ebranża: D-M	Obiekt: Zakład Utylizacji Odpadów Stary Las wraz z infrastrukturą towarzyszącą			
Inwestycja: ZAKŁAD UTYLIZACJI ODPADÓW STARY LAS wraz z infrastrukturą towarzyszącą		Tytuł projektu: DROGA DOJAZDOWA DO ZUO STARY LAS					
		Nazwa rys.: SCHEMAT TYCZENIA OBIEKTU					
Wykonawca dokumentacji KONSORCJUM:		Projektował: mgr inż. Andrzej Mieeschczuk		Upr. nr: 234/Gd/01			
		Sprawdził: mgr inż. Lucyna Jumaas		Upr. nr: 227/Gd/01			
		NORD INVESTMENTS S.A. 80-747 Gdańsk ul. Toruńska 12		Data: 12.2005	Skala: 1 : 100	Nr arch. proj.: 2163/05-D	Nr rys.: 04-M