


PLAN PALOWANIA 1:50

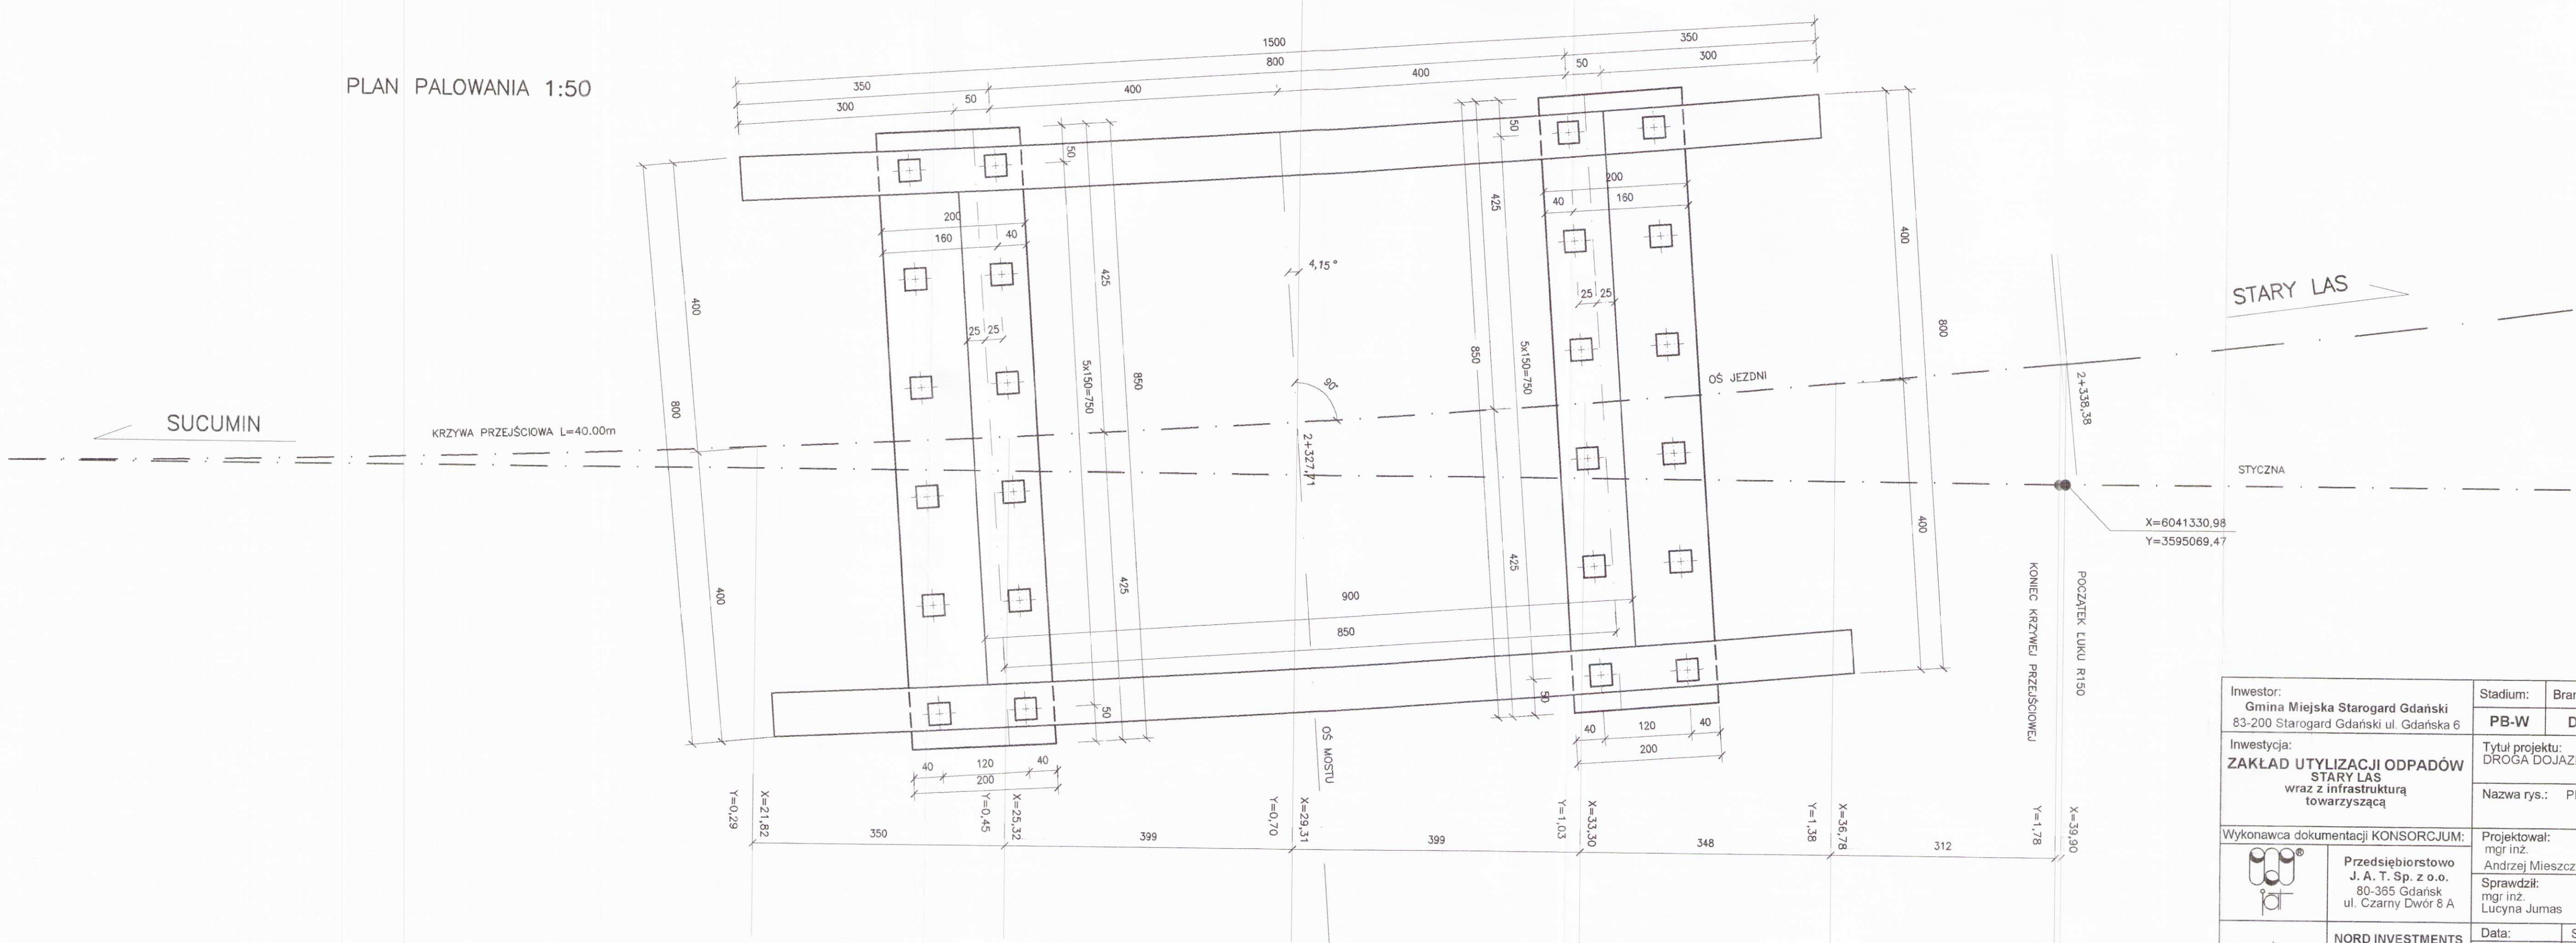

Inwestor: Gmina Miejska Starogard Gdański 83-200 Starogard Gdański ul. Gdańska 6		Stadium:	Branża:	Objekt: Zakład Utylizacji Odpadów Stary Las wraz z infrastrukturą towarzyszącą	
Inwestycja: ZAKŁAD UTYLIZACJI ODPADÓW STARY LAS wraz z infrastrukturą towarzyszącą		PB-W	D-M		
		Tytuł projektu: DROGA DOJAZDOWA DO ZUO STARY LAS			
		Nazwa rys.: PLAN PALOWANIA			
Wykonawca dokumentacji KONSORCJUM:		Projektował: mgr inż. Andrzej Mieszczyk		Upr. nr: 234/Gd/01	
	Przedsiębiorstwo J. A. T. Sp. z o.o. 80-365 Gdańsk ul. Czarny Dwór 8 A	Sprawdził: mgr inż. Lucyna Jumas		Upr. nr: 227/Gd/01	
 NORD- Investments ·SA		Data:		Skala:	Nr arch. proj.:
		12.2005		1 : 50	2163/05-D
					Nr rys:
					05-M