



PRZEKROJE NORMALNE 1:50


Nawierzchnia bitumiczna

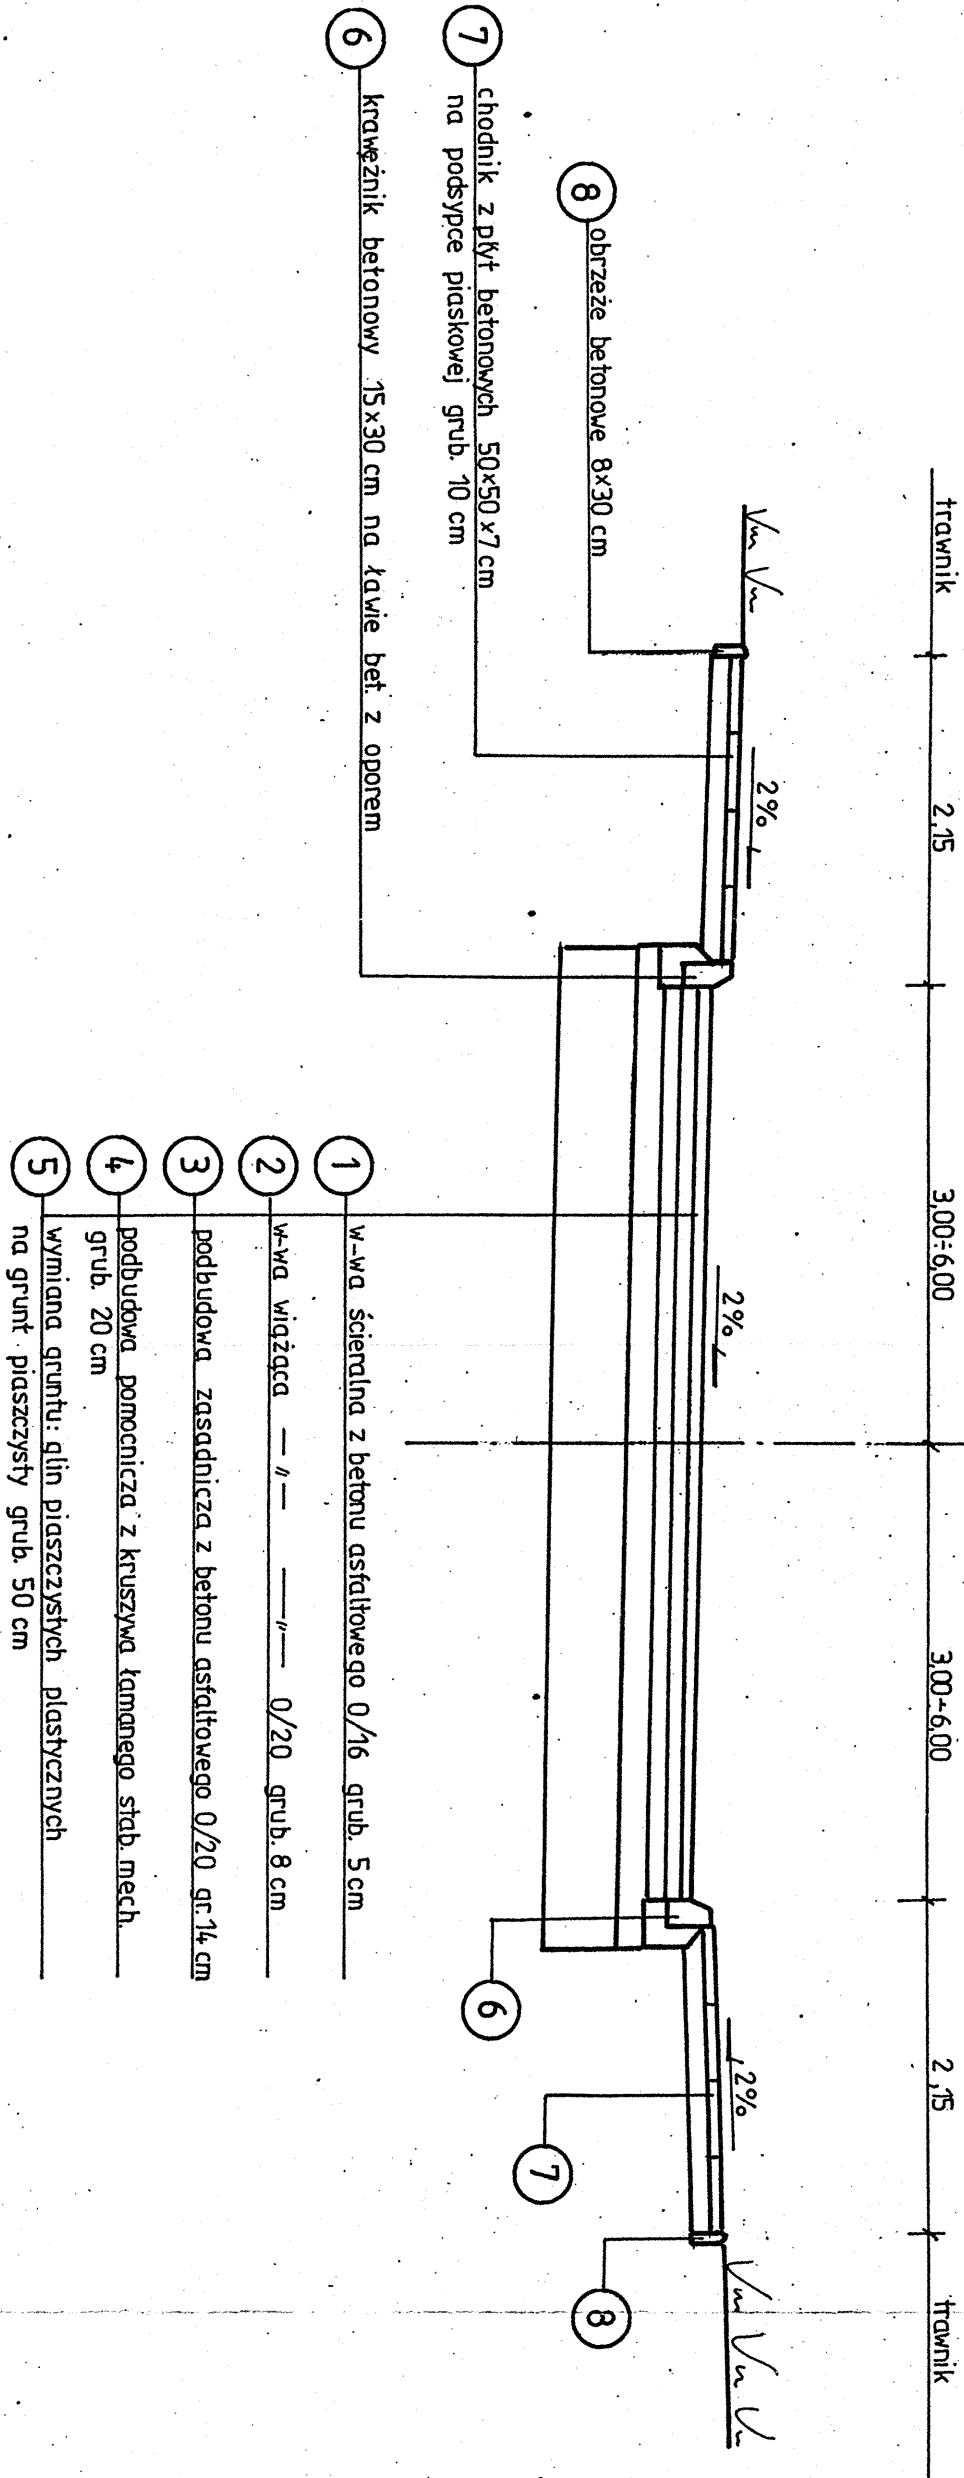


Nawierzchnia żwirowa

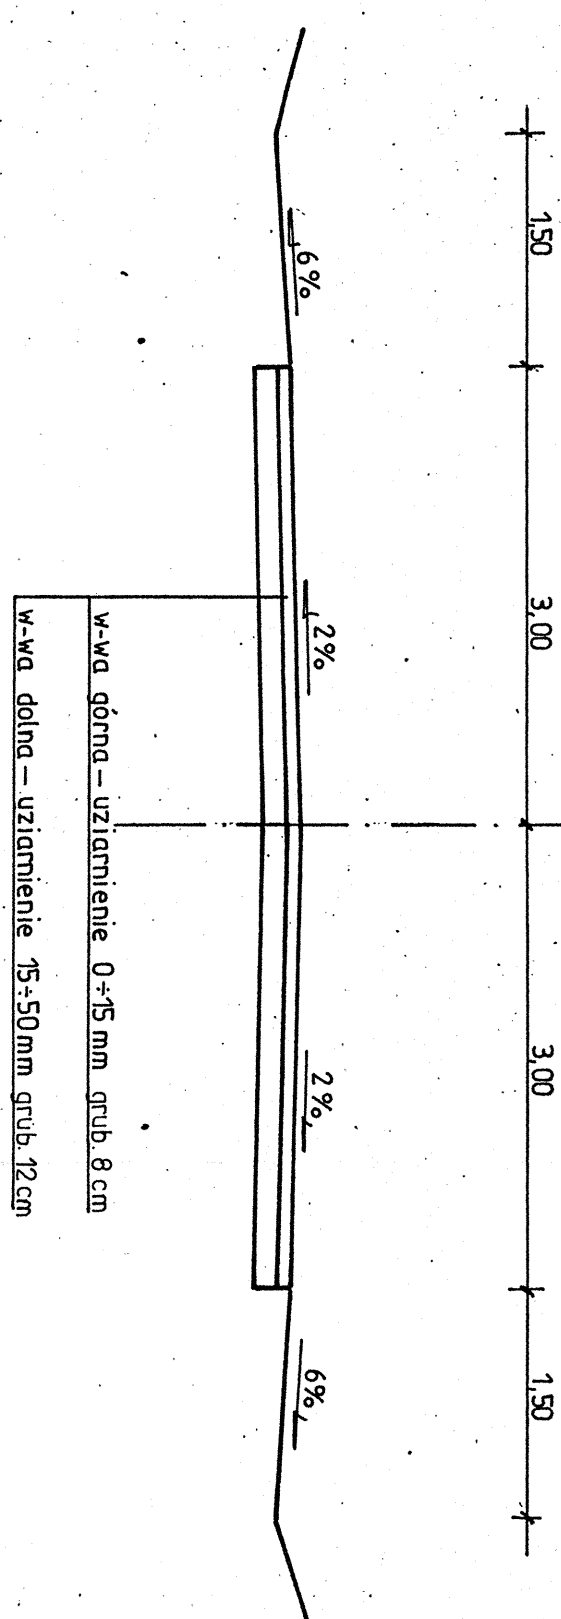


Nawierzchnia z płyt żelbetowych

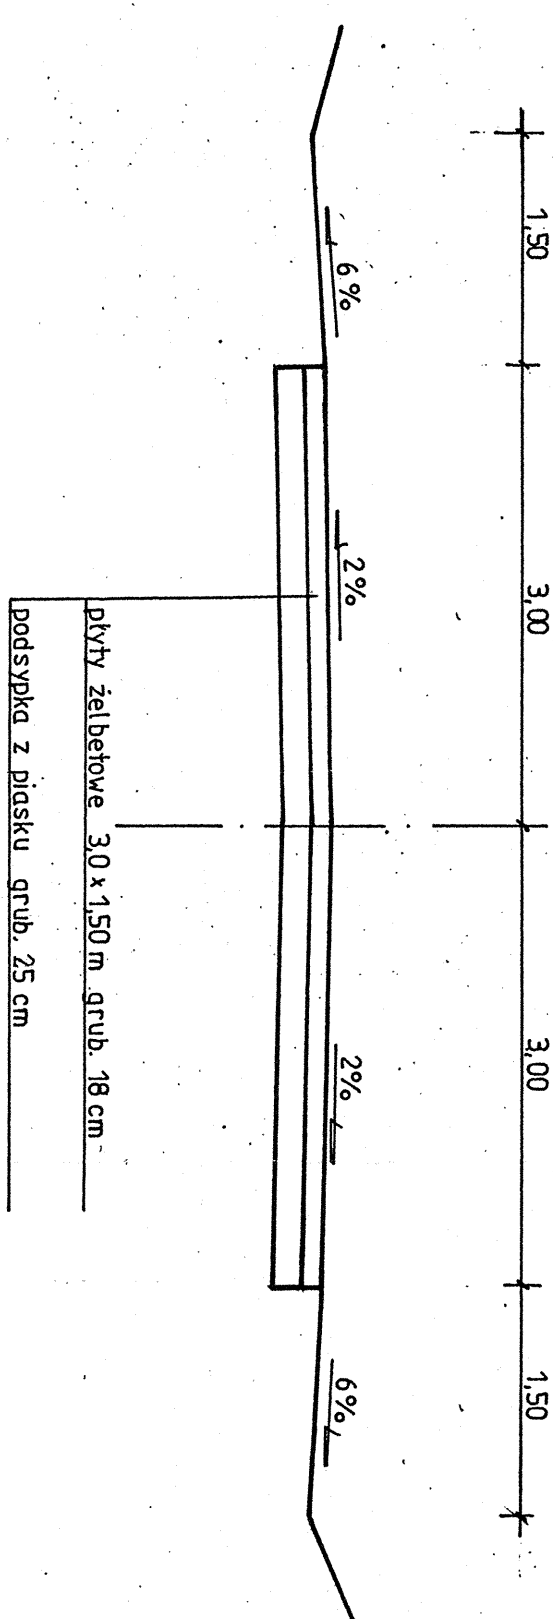


Przekrój normalny przez parking dla samochodów osobowych

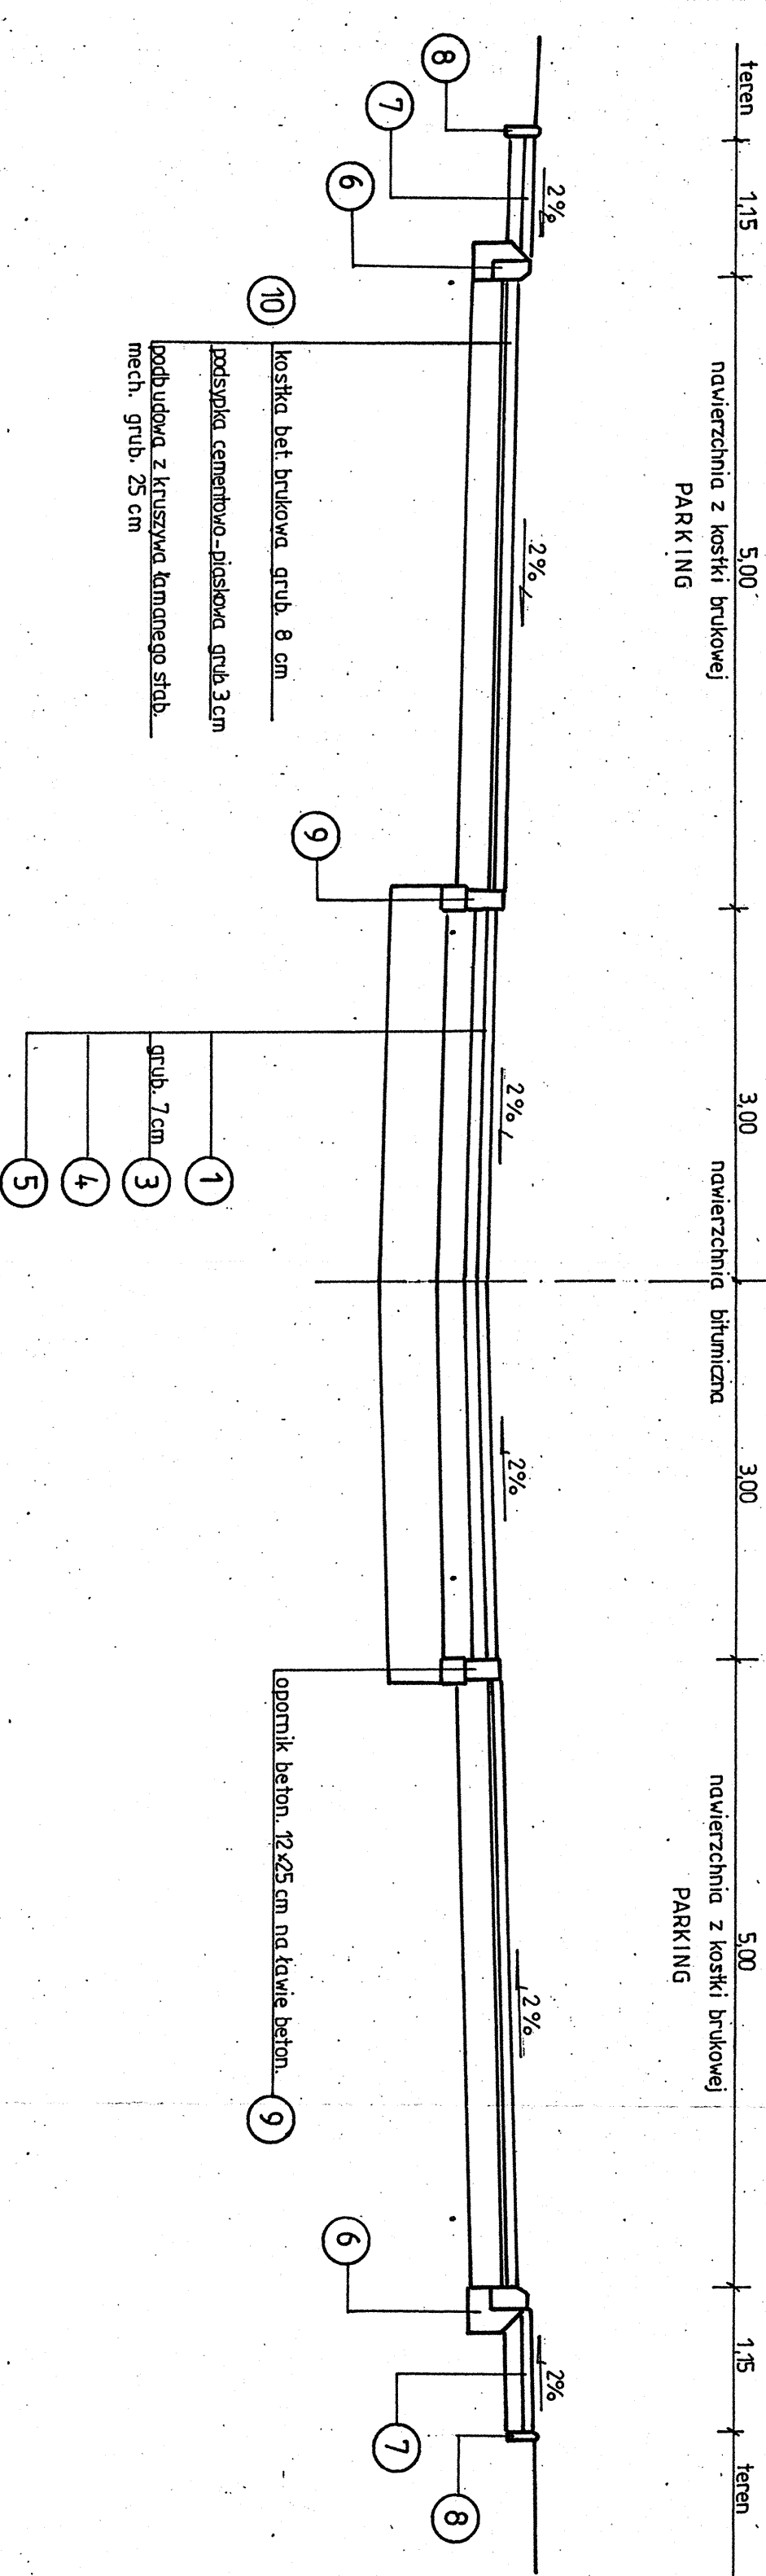

Parking dla autobusu

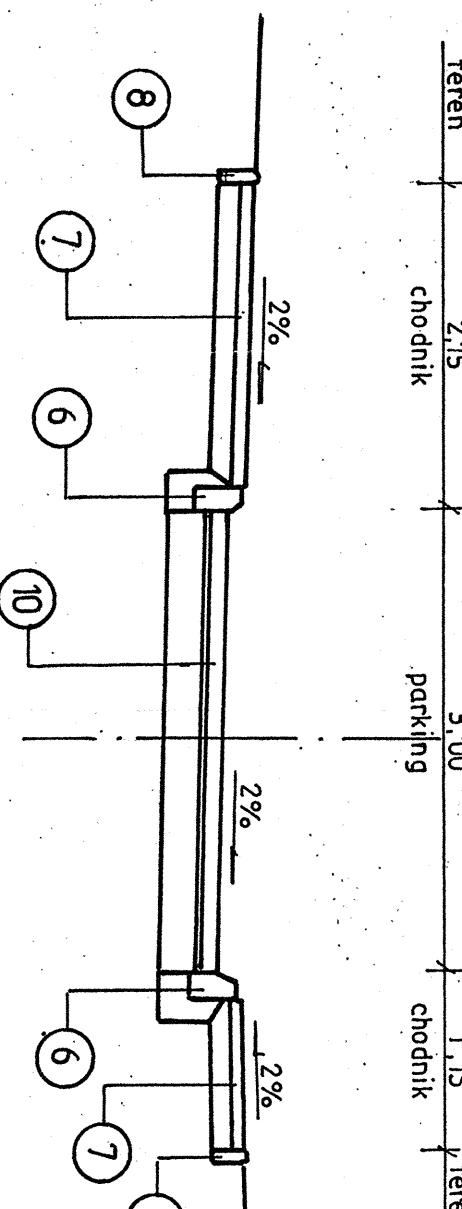

PLAC NAWROTOWY 1:500

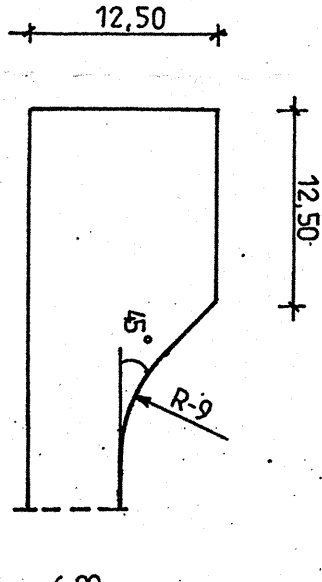

