


MAKRONIWELACJA TERENU 1 : 1000

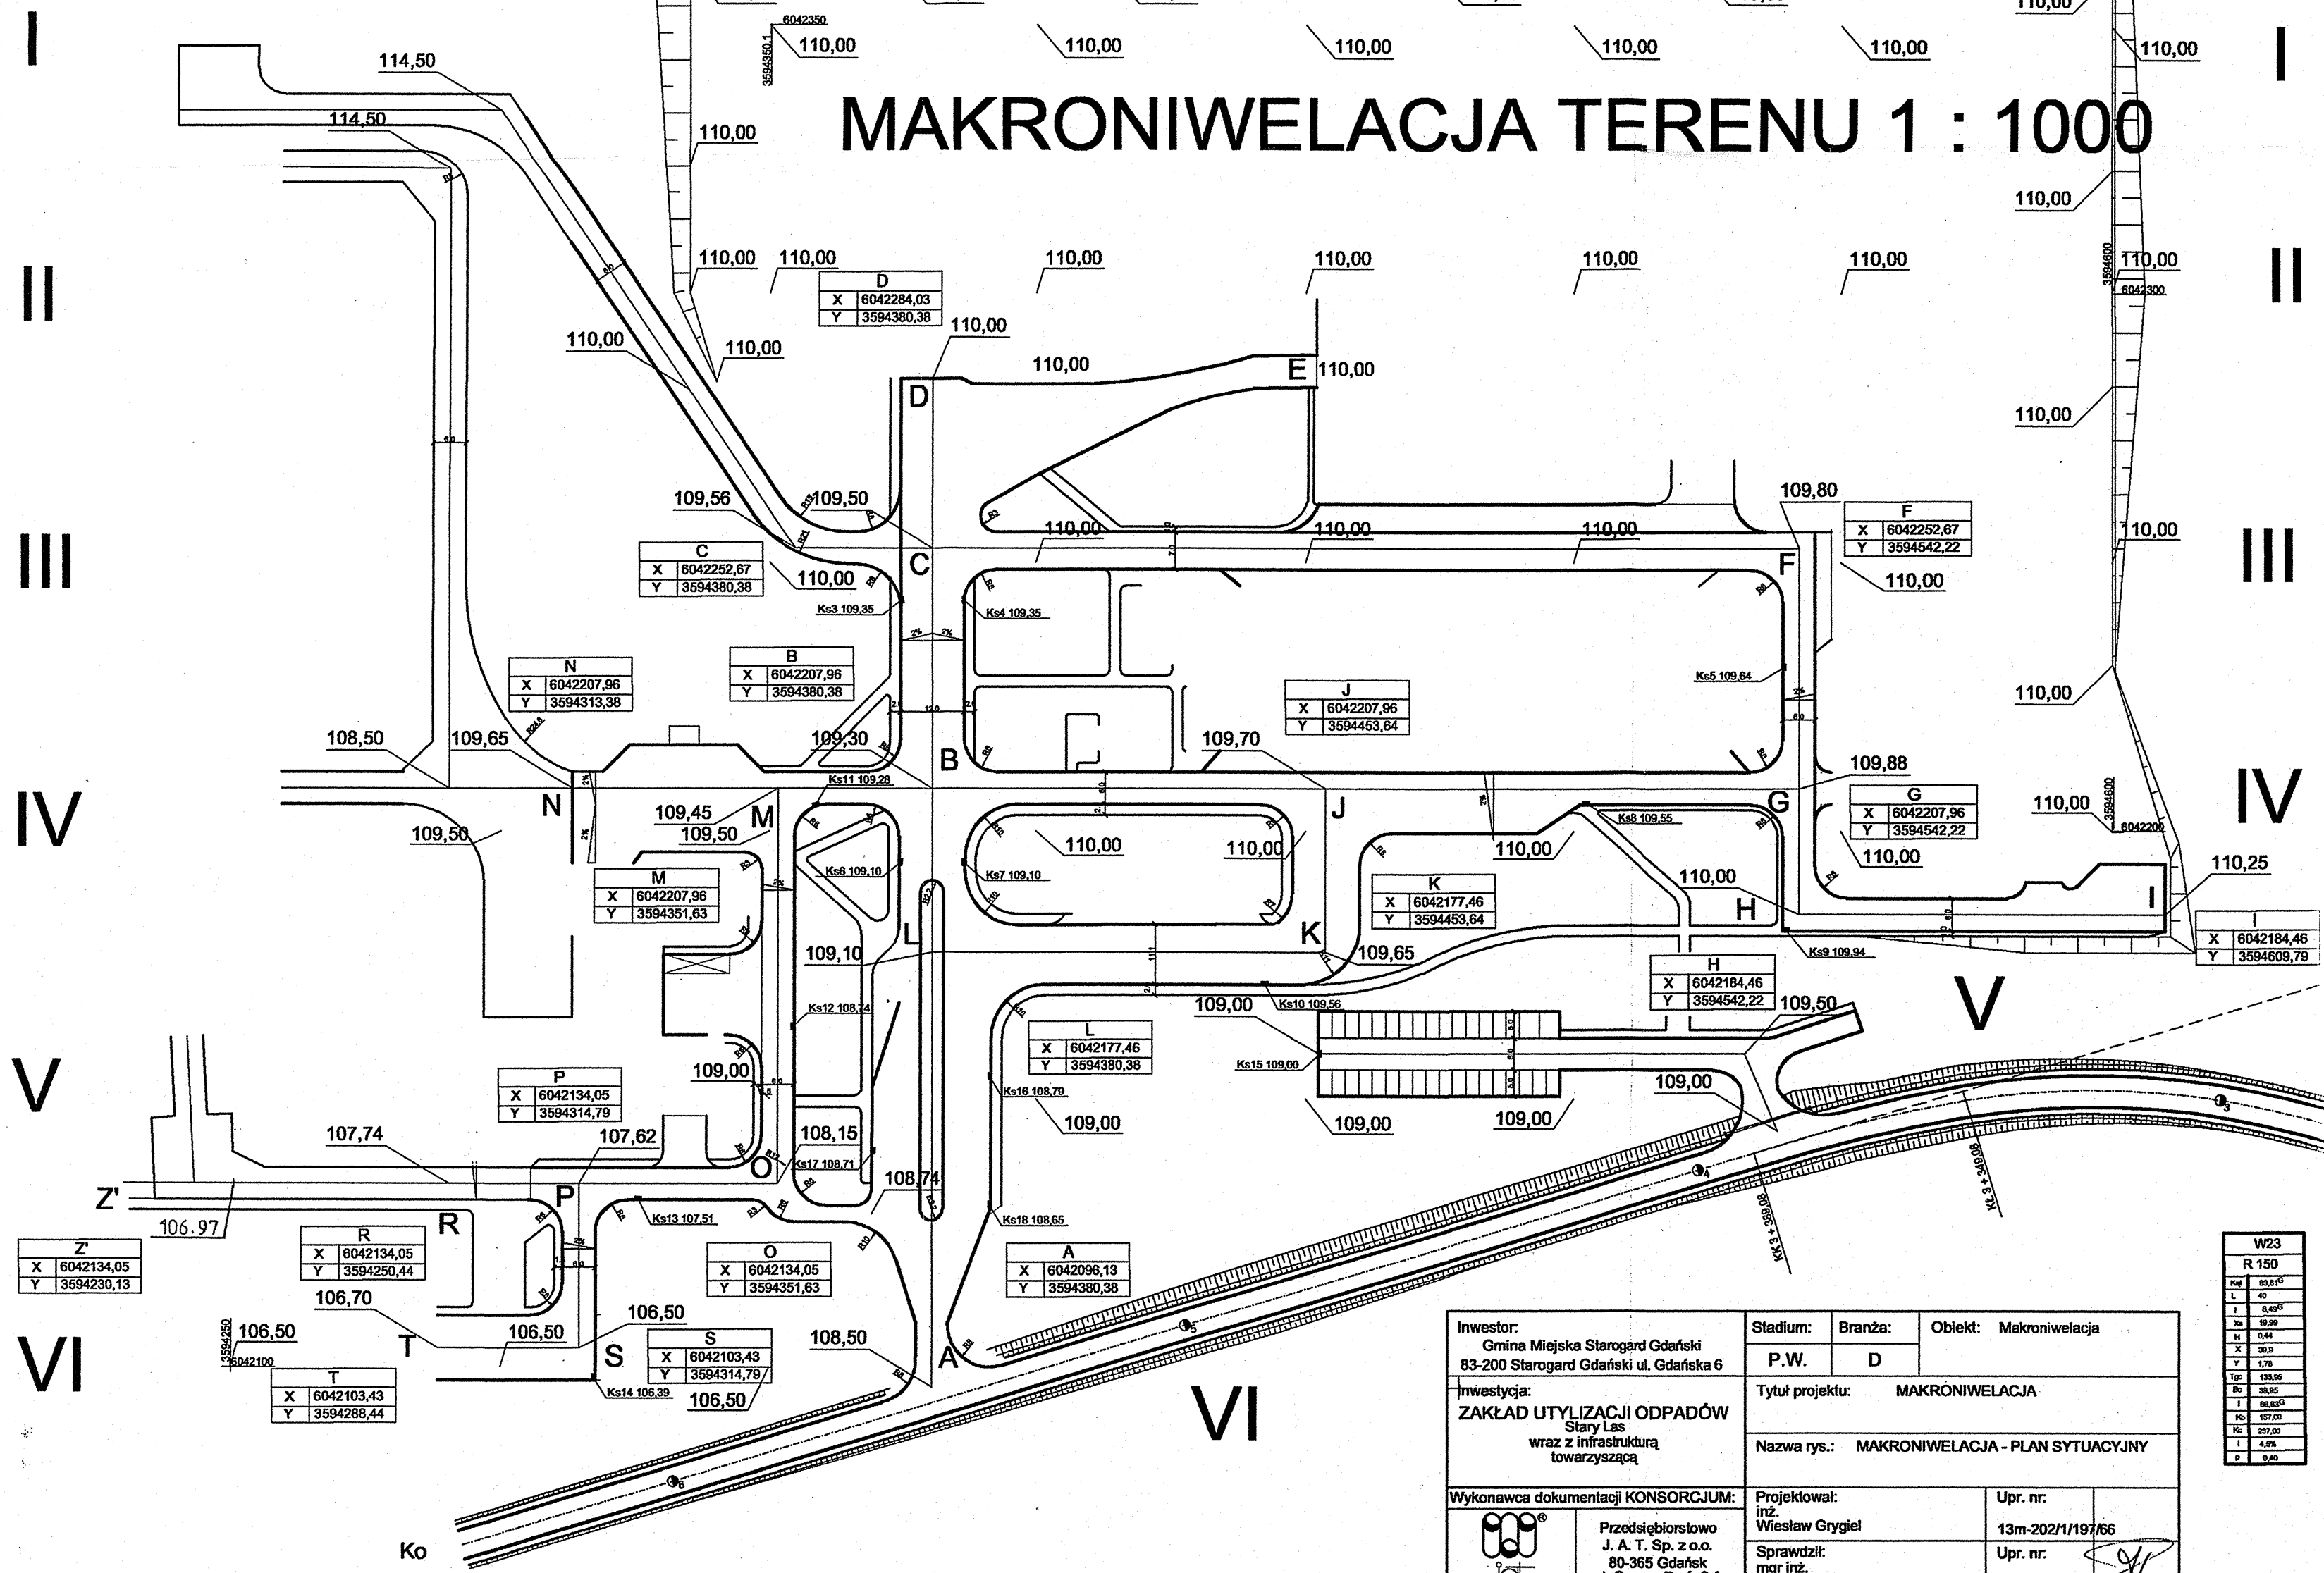

Z'	X	6042134,05
	Y	3594230,13

R	X	6042134,05
	Y	3594250,44

O	X	6042134,05
	Y	3594351,63

A	X	6042096,13
	Y	3594380,38

T	X	6042103,43
	Y	3594288,44

S	X	6042103,43
	Y	3594314,79

Ko	X	6042066,76
	Y	3594293,19

W23	R 150
Ref	80,870
L	40
A	0,420
Zu	10,20
H	0,44
X	30,9
Y	1,78
Typ	133,96
Bc	30,85
I	00,63
Ko	107,00
Ko	207,00
I	4,05
P	0,40

Inwestor: Gmina Miejska Starogard Gdański 83-200 Starogard Gdański ul. Gdańska 6		Stadium:	Branża:	Objekt: Makroniwelacja	
Inwestycja: ZAKŁAD UTYLIZACJI ODPADÓW Stary Las wraz z infrastrukturą towarzyszącą		P.W.	D	Tytuł projektu: MAKRONIWELACJA	
Wykonawca dokumentacji KONSORCJUM:		Nazwa rys.: MAKRONIWELACJA - PLAN SYTUACYJNY		Projektował: inż. Wiesław Grygiel	
Przedsiębiorstwo J. A. T. Sp. z o.o. 80-365 Gdańsk ul. Czarny Dwór 8 A		Sprawdził: mgr inż. Józef Piotrowicz		Upr. nr: 13m-202/1/197/66	Upr. nr: 21/74
NORD INVESTMENTS S.A. 80-747 Gdańsk ul. Toruńska 12		Data:	Skala:	Nr arch. proj.:	Nr rys.:
		15.02.2005	1 : 1000	2036/05-D	D.01