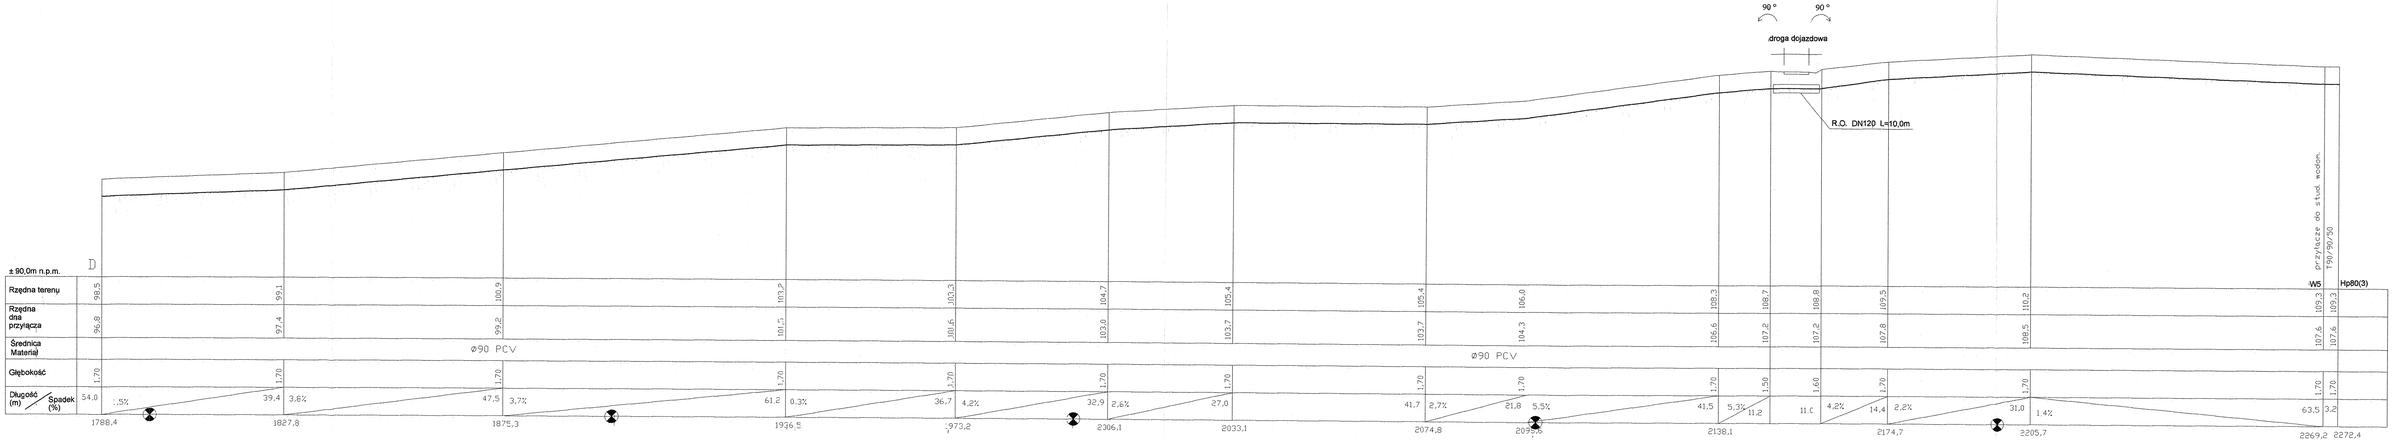

		Nazwa rys.: Profil sieci kanalizacyjnej		
Wykonawca dokumentacji KONSORCJUM: JAT.	Przedsiębiorstwo J.A.T. Sp. z o.o. 82-500 Starogard Gdański ul. Tczewska 24	Projektował: mgr inż. Wojciech Żuran		Upr. Nr 37/95/GD/88 Upr. Nr 84/92/GD/95
		Sprawdzający: mgr inż. Adam Pająg		Upr. Nr 192/96/GD
NORD-INVESTMENT-SA	NORD INVESTMENT S.A. 80-180 Gdańsk ul. Tkaczska 10	Data: 10.12.2004	Skala: 1 : 200/100	Nr arch. proj.: 0078 2004 1.28	Nr rysunku: WZ. 012