
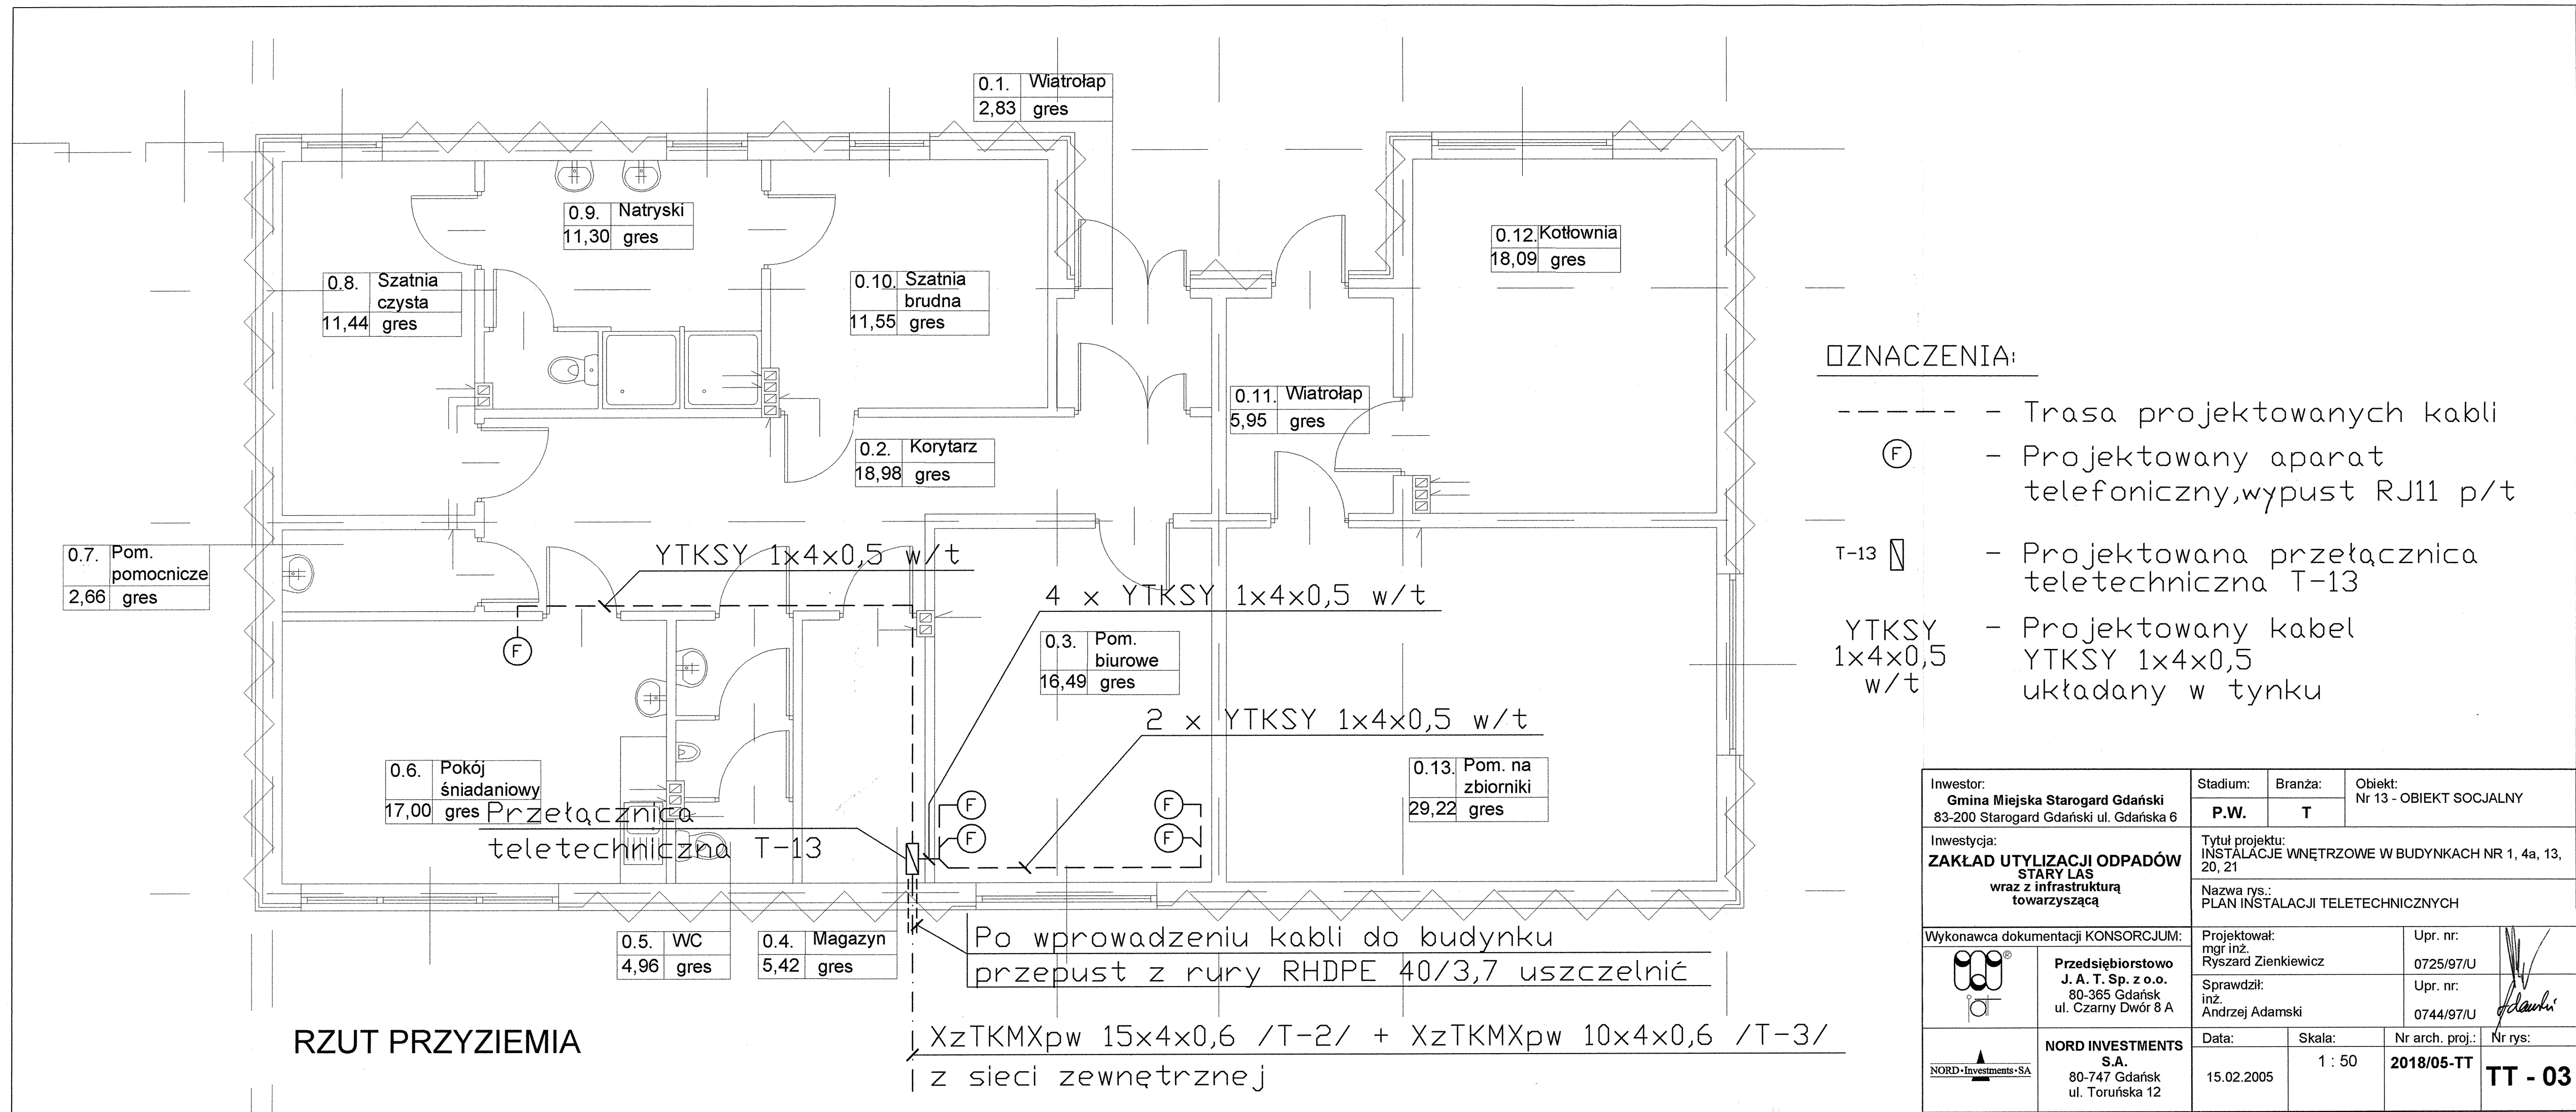
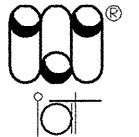


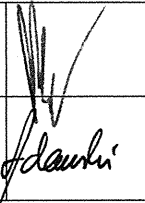

ZNACZENIA:

- - Trasa projektowanych kabli
- ⓕ - Projektowany aparat telefoniczny, wypust RJ11 p/t
- T-13 ▮ - Projektowana przełącznica teletechniczna T-13
- YTKSY 1x4x0,5 w/t - Projektowany kabel YTKSY 1x4x0,5 układany w tynku

Inwestor: Gmina Miejska Starogard Gdański 83-200 Starogard Gdański ul. Gdańska 6		Stadium: P.W.	Branża: T	Obiekt: Nr 13 - OBIEKT SOCJALNY
Inwestycja: ZAKŁAD UTYLIZACJI ODPADÓW STARY LAS wraz z infrastrukturą towarzyszącą		Tytuł projektu: INSTALACJE WNĘTRZOWE W BUDYNKACH NR 1, 4a, 13, 20, 21		
Wykonawca dokumentacji KONSORCJUM:  Przedsiębiorstwo J. A. T. Sp. z o.o. 80-365 Gdańsk ul. Czarny Dwór 8 A		Nazwa rys.: PLAN INSTALACJI TELETECHNICZNYCH		
 NORD INVESTMENTS S.A. 80-747 Gdańsk ul. Toruńska 12		Projektował: mgr inż. Ryszard Zienkiewicz	Upr. nr: 0725/97/U	
		Sprawdził: inż. Andrzej Adamski	Upr. nr: 0744/97/U	
Data:		Skala:	Nr arch. proj.:	Nr rys.:
15.02.2005		1 : 50	2018/05-TT	TT - 03