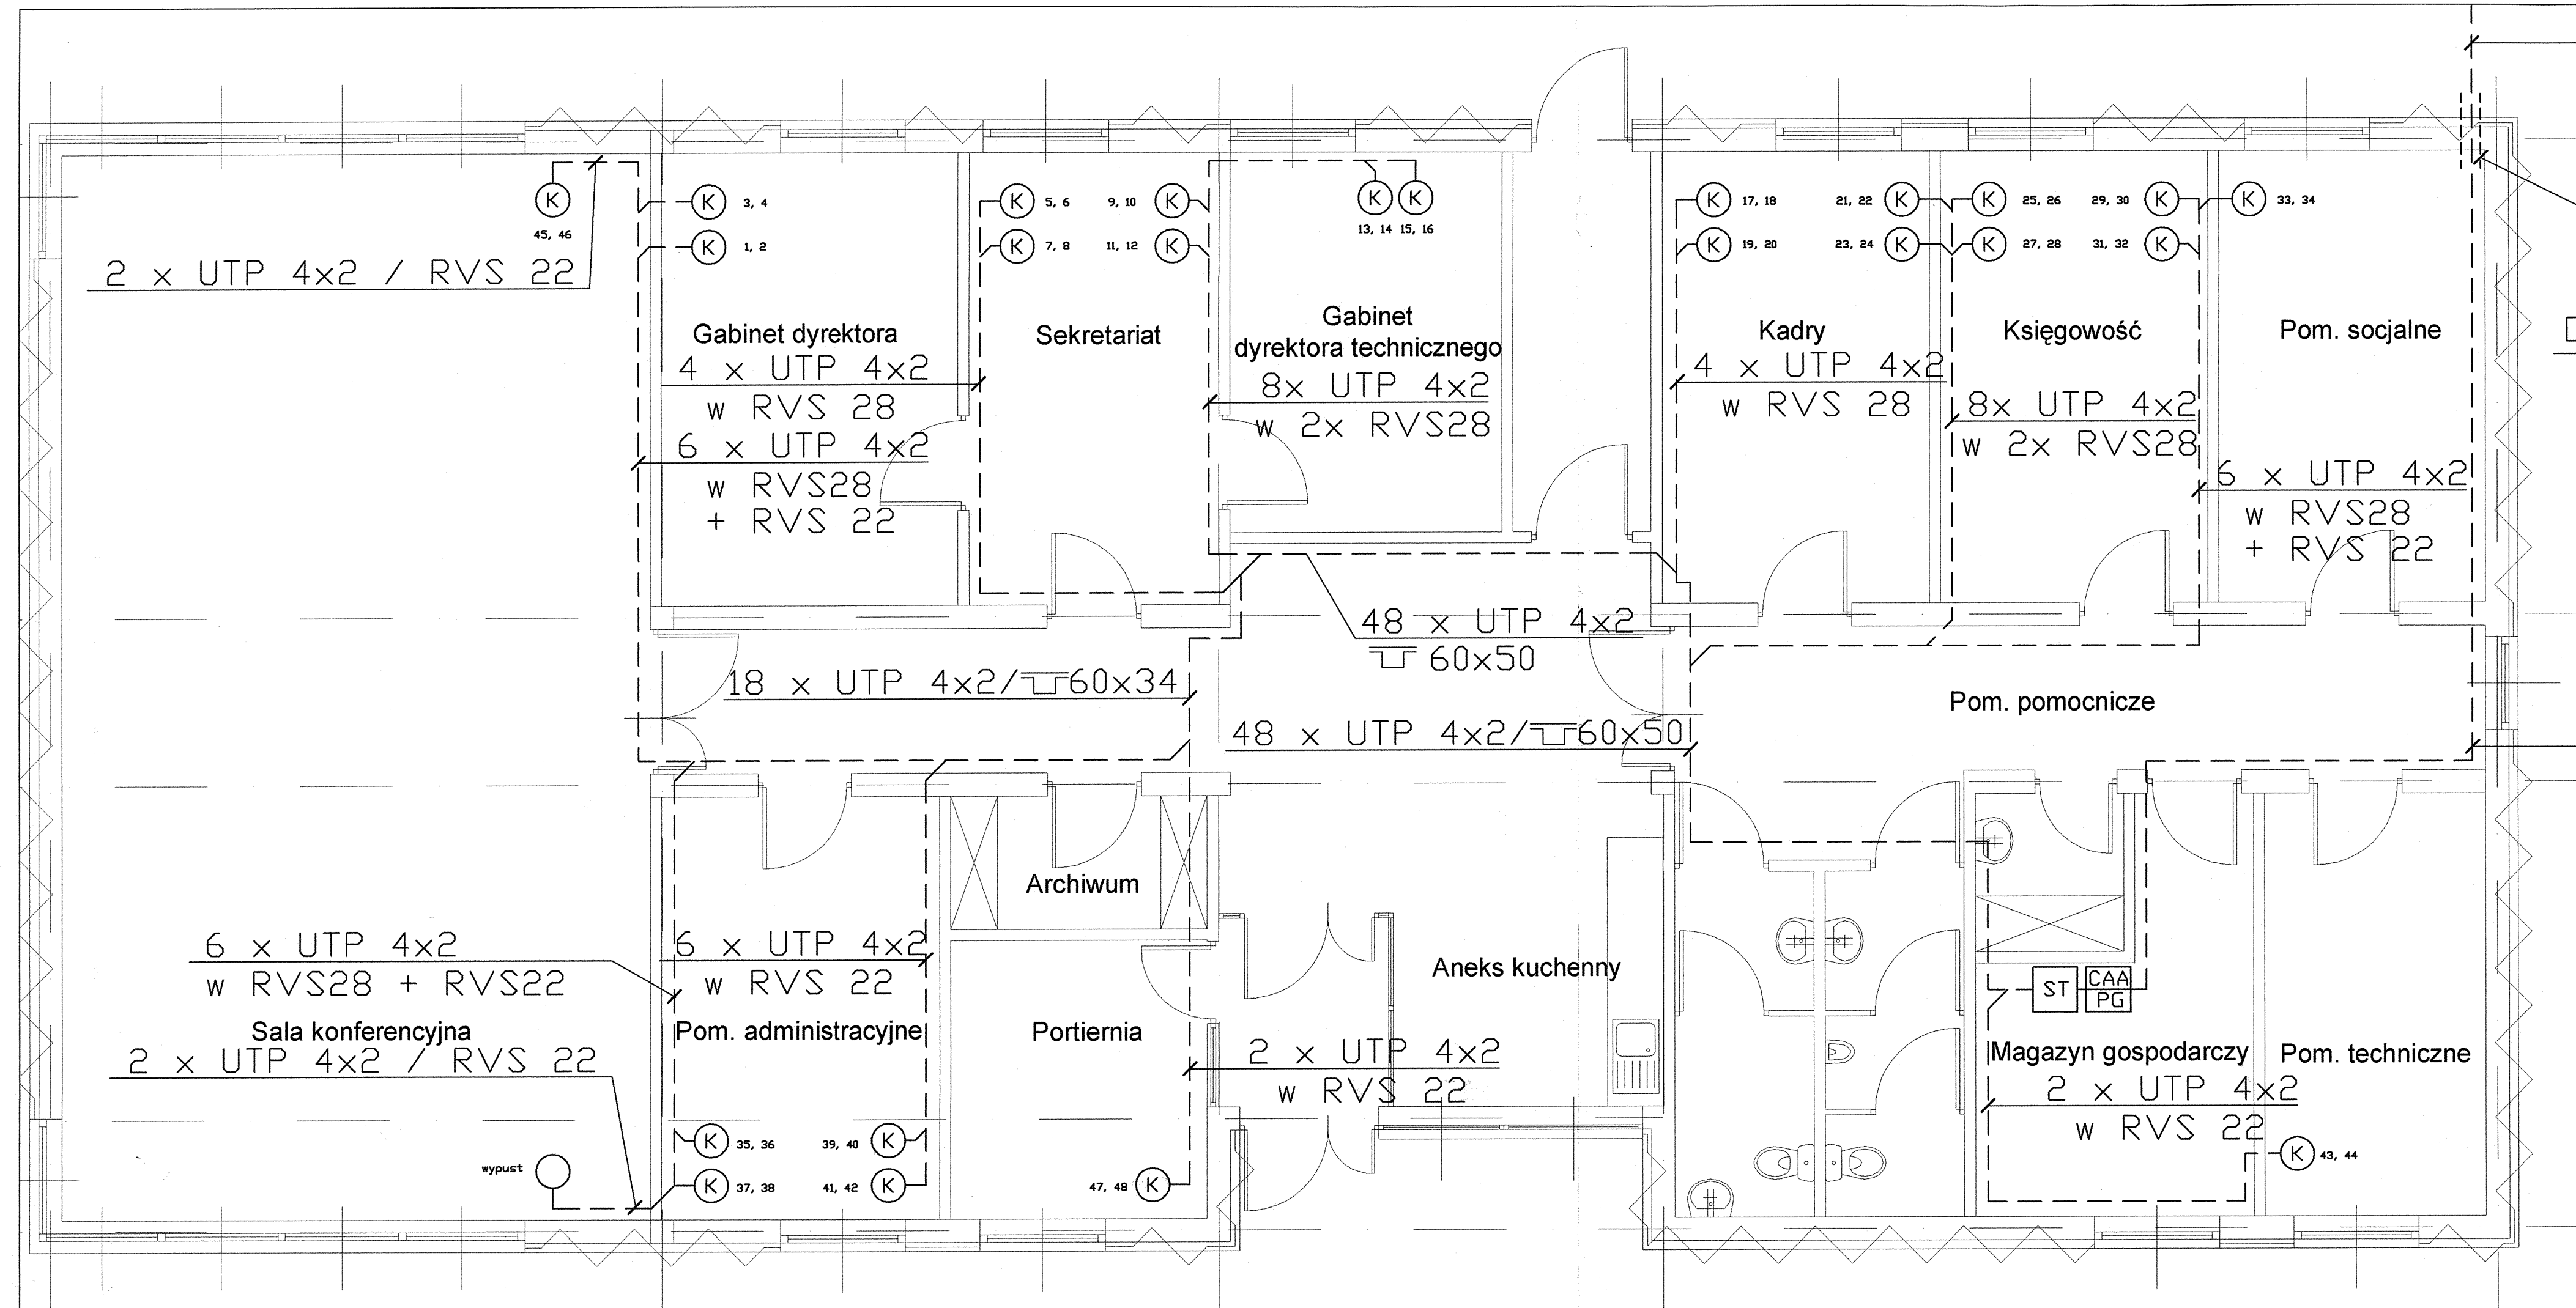




Miejsce wprowadzenia
kabla teletechnicznego
z sieci wewnętrzzakładowej
(XzTKMXpw 15x4x0,6 /T-1/)

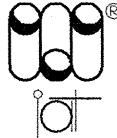
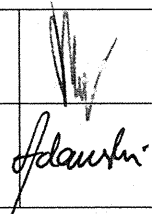
Po wprowadzeniu kabli do budynku
przepust z rury RHDPE 40/3,7 uszczelnić

ZNACZENIA:

- - kable UTP 4x2x0,5 kat. 5e
- (K) - wypust 2 x RJ 45 kat. 5e okablowania strukturalnego
- ST - szafa okablowania strukturalnego
- CAA - telefoniczna centrala abonencka z przetacznica główna

XzTKMXpw 15x4x0,6 w 60x50

RZUT PRZYZIEMIA

Inwestor: Gmina Miejska Starogard Gdański 83-200 Starogard Gdański ul. Gdańska 6		Stadium: P.W.	Branża: T	Obiekt: Nr 21 - OBIEKT ADMINISTRACYJNY	
Inwestycja: ZAKŁAD UTYLIZACJI ODPADÓW STARY LAS wraz z infrastrukturą towarzyszącą		Tytuł projektu: INSTALACJE WNĘTRZOWE W BUDYNKACH NR 1, 4a, 13, 20, 21			
Wykonawca dokumentacji KONSORCJUM:		Nazwa rys.: PLAN TRASY PROJEKTOWANYCH INSTALACJI TELETECHNICZNYCH W BUDYNKU NR 21			
	Przedsiębiorstwo J. A. T. Sp. z o.o. 80-365 Gdańsk ul. Czarny Dwór 8 A	Projektował: mgr inż. Ryszard Zienkiewicz		Upr. nr:	
		Sprawdził: inż. Andrzej Adamski		Upr. nr:	
 NORD INVESTMENTS S.A. 80-747 Gdańsk ul. Toruńska 12		Data:	Skala:	Nr arch. proj.:	Nr rys:
		15.02.2005	1 : 50	2018/05-TT	TT - 05