

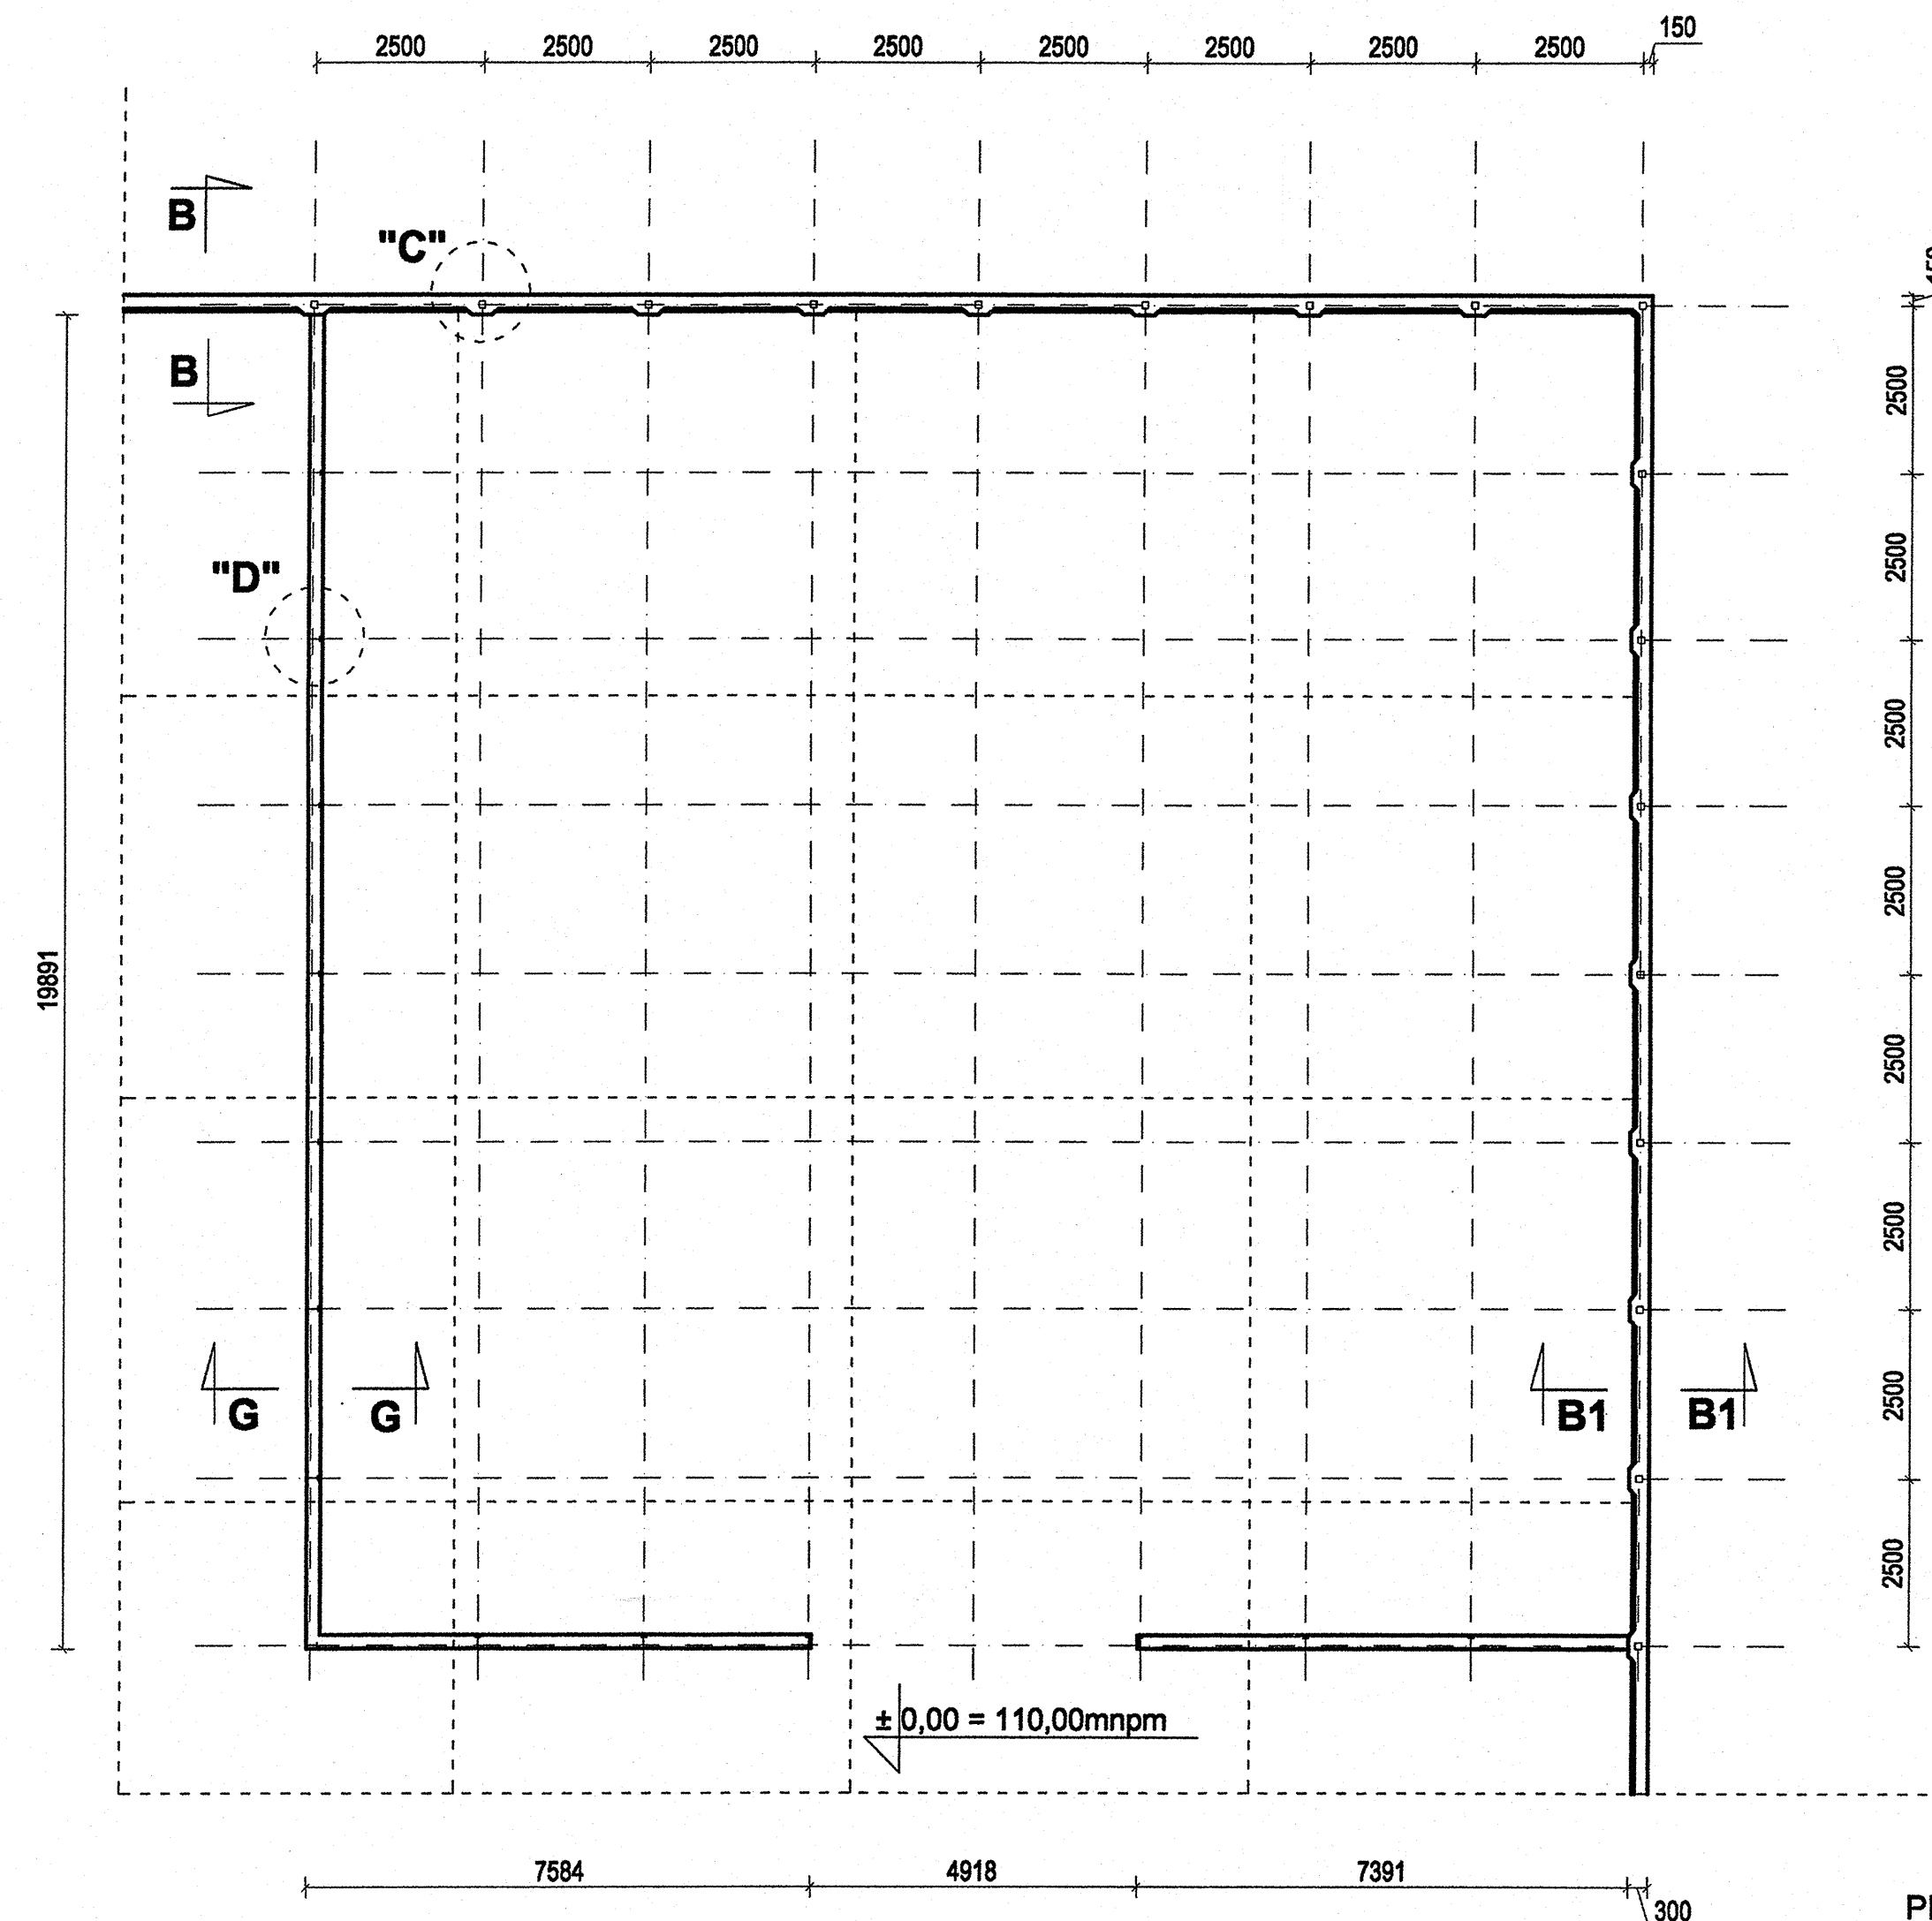



Obiekt nr 20a

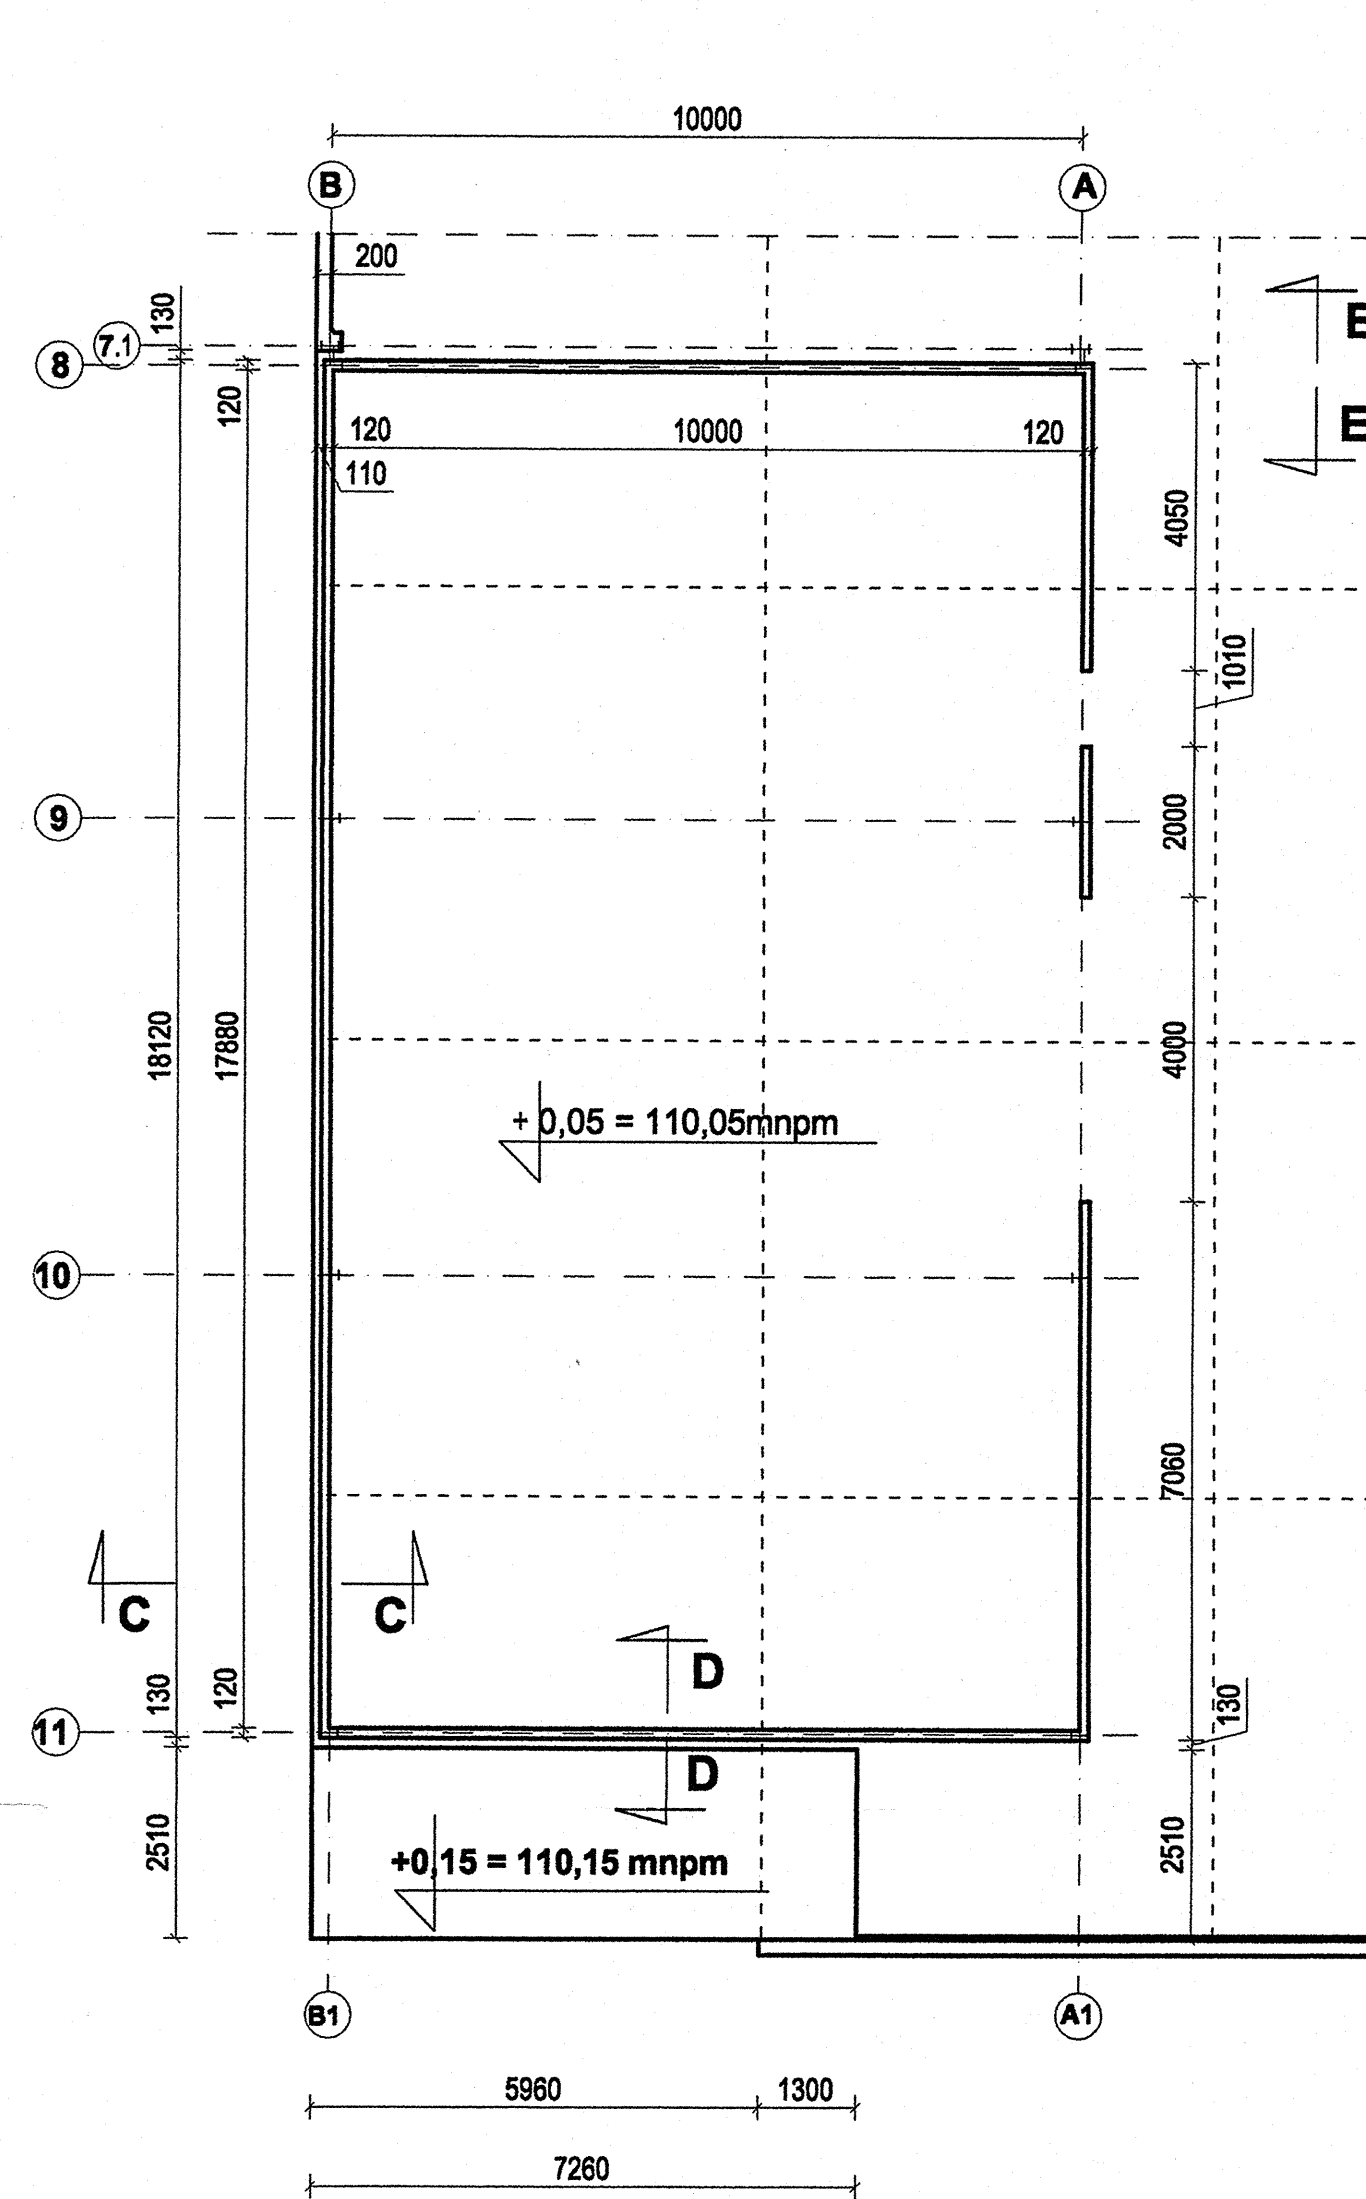


PRZEKRÓJ C-C
SKALA 1:20

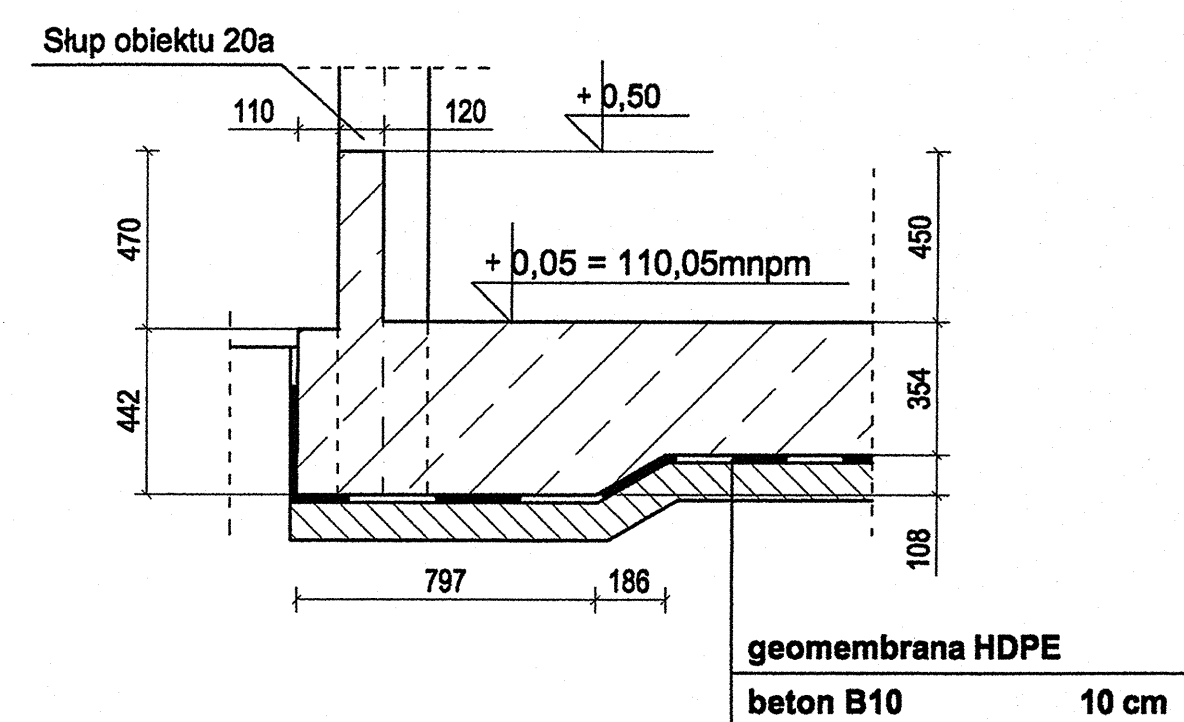


PRZEKRÓJ G-G
SKALA 1:20

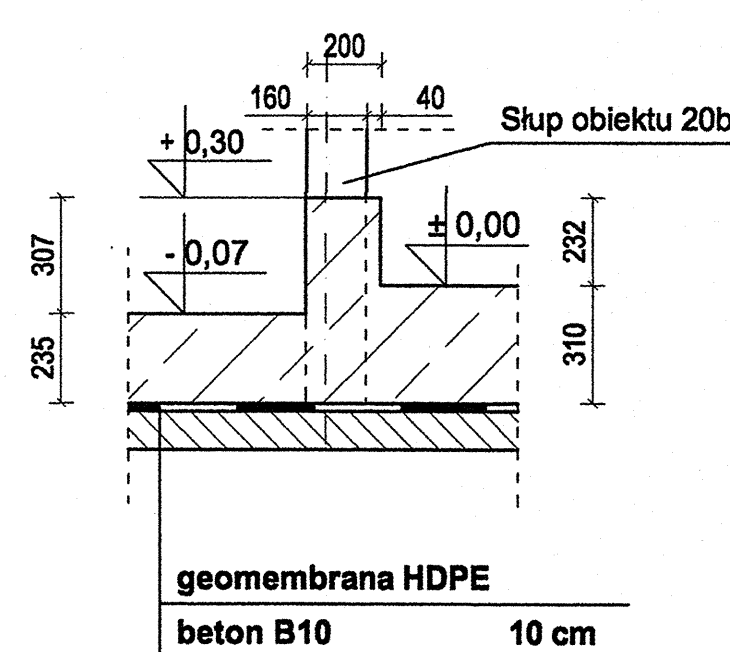


PRZEKRÓJ D-D
SKALA 1:20

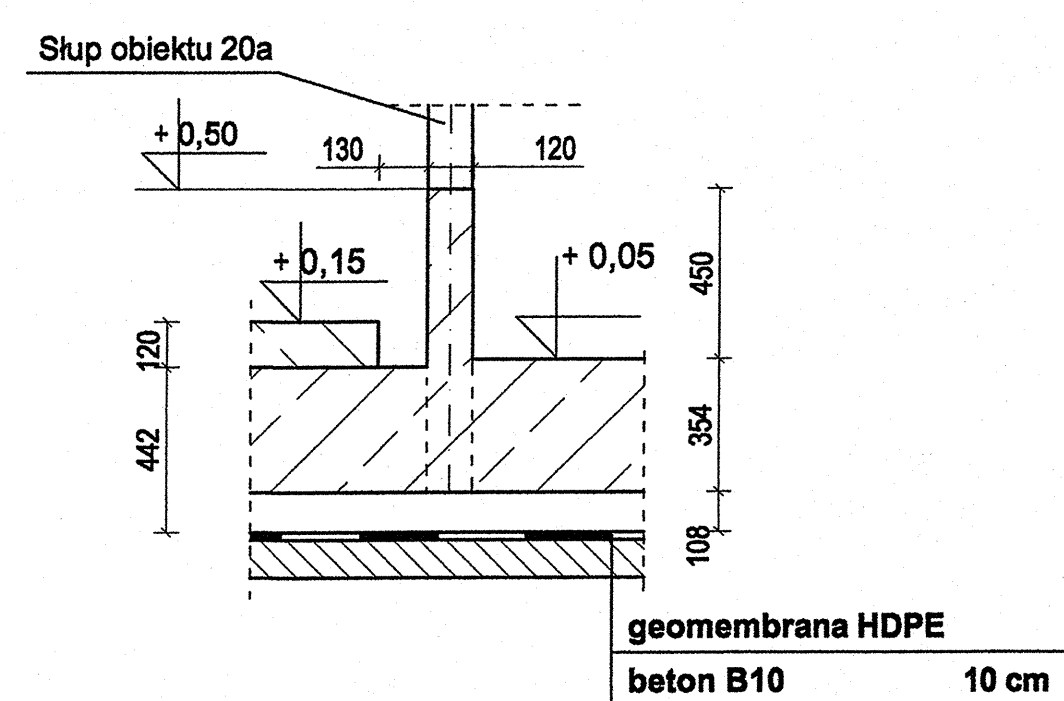


PRZEKRÓJ E-E
SKALA 1:20

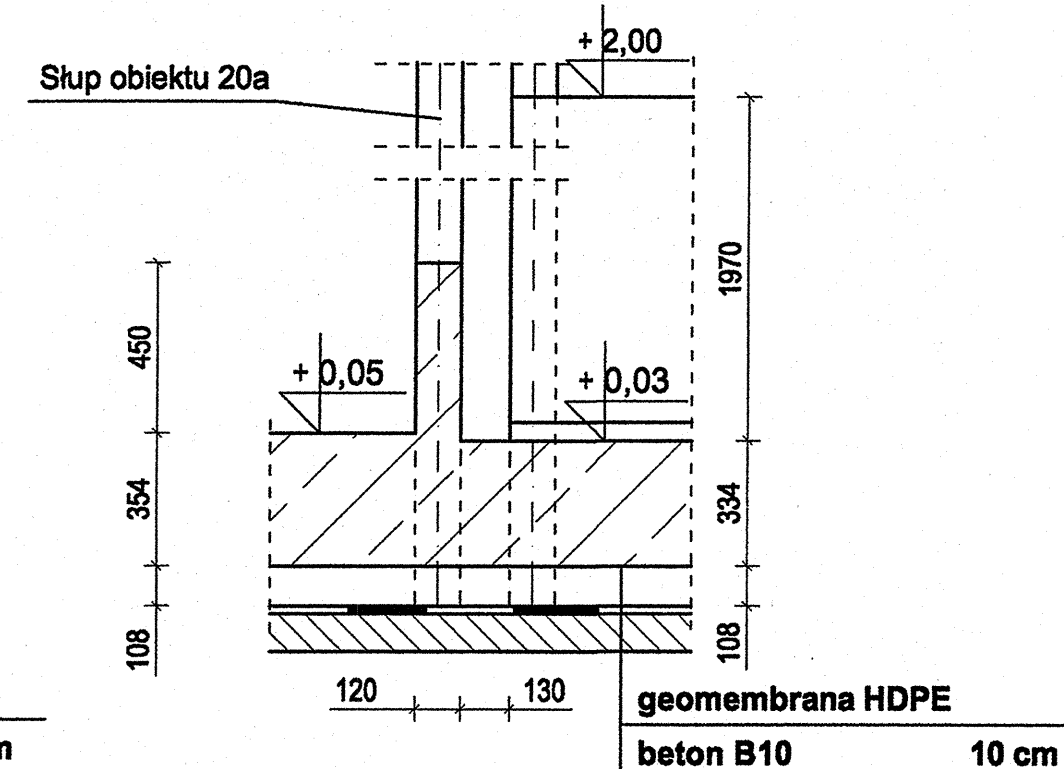

PRZEKRÓJ B-B
SKALA 1:20

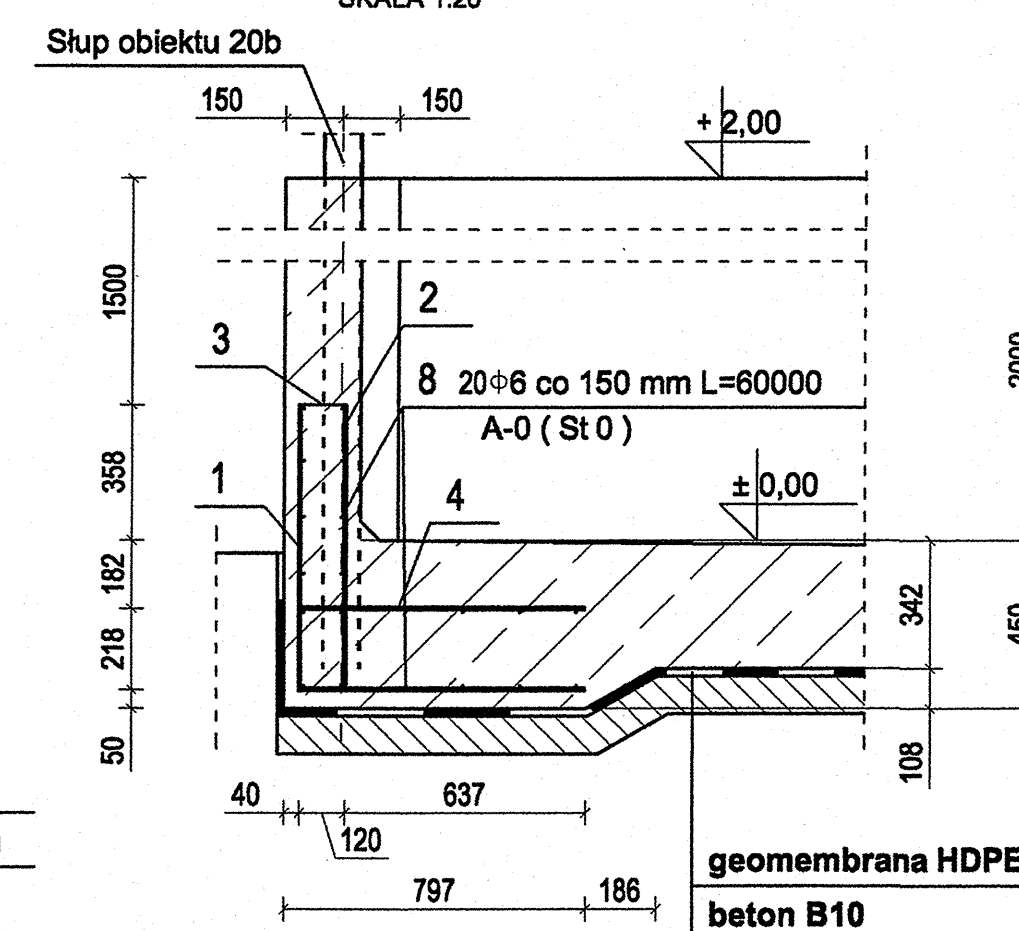


PRZEKRÓJ B1-B1
SKALA 1:20

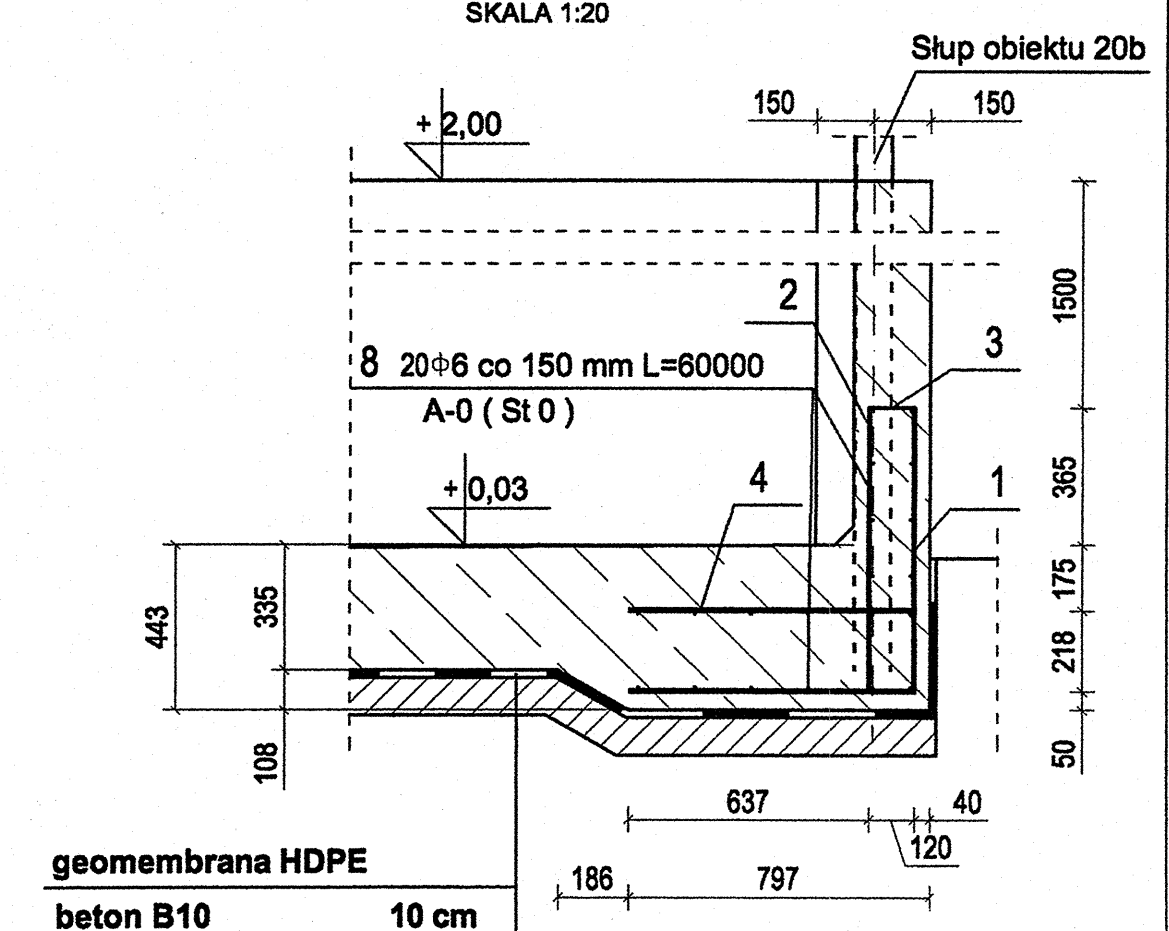


Zestawienie stali zamieszczono na rys. K.04

SZCZEGÓŁ C
SKALA 1:20

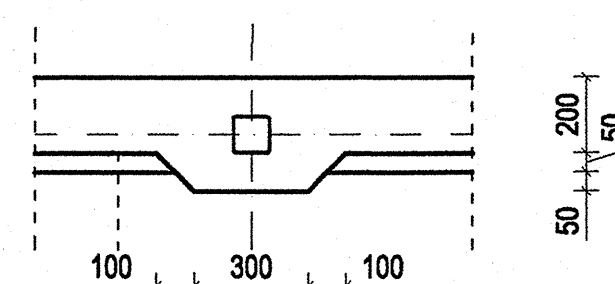

SZCZEGÓŁ D
SKALA 1:20

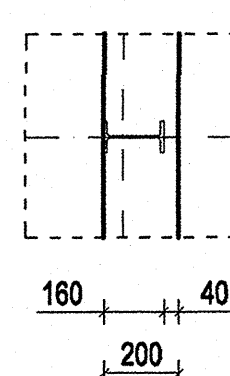

1 799φ12 co 150 mm L= 1515
A-III (34GS)

4 799 ϕ 12 co 150 mm L= 757
A-III (34GS)

2 799φ12 ∅ 150 mm L= 1395
A-III (34GS)

3 799Φ6 co 150 mm L= 320
A-0 (St 0)

[illegible]