



1		2		3			
Pozycja	Przekrój	Gatunek	Ilość	Długość (mm)	Masa		
					Jednostkowa (kg/m)	Elementu (kg)	Całkowita (kg)
Pozycja=B 3 Liczba=3 Masa-Całkowita=2272,50(kg)							
b 1	IKS 600x2	STAL	1	9940	71,1200	706,94	706,94
bl 1	BLACHA 18x250	STAL	2	603		20,96	41,92
p 2	PLAT 100x6	STAL	8	230	4,7100	1,08	8,65
							757,50
Masa łączna elementów (kg)							2272,50
Dodatek na spoiny : 2.0 % (kg)							45,45
Masa całkowita (kg)							2317,95


B 3 szt. 3
skala 1:20

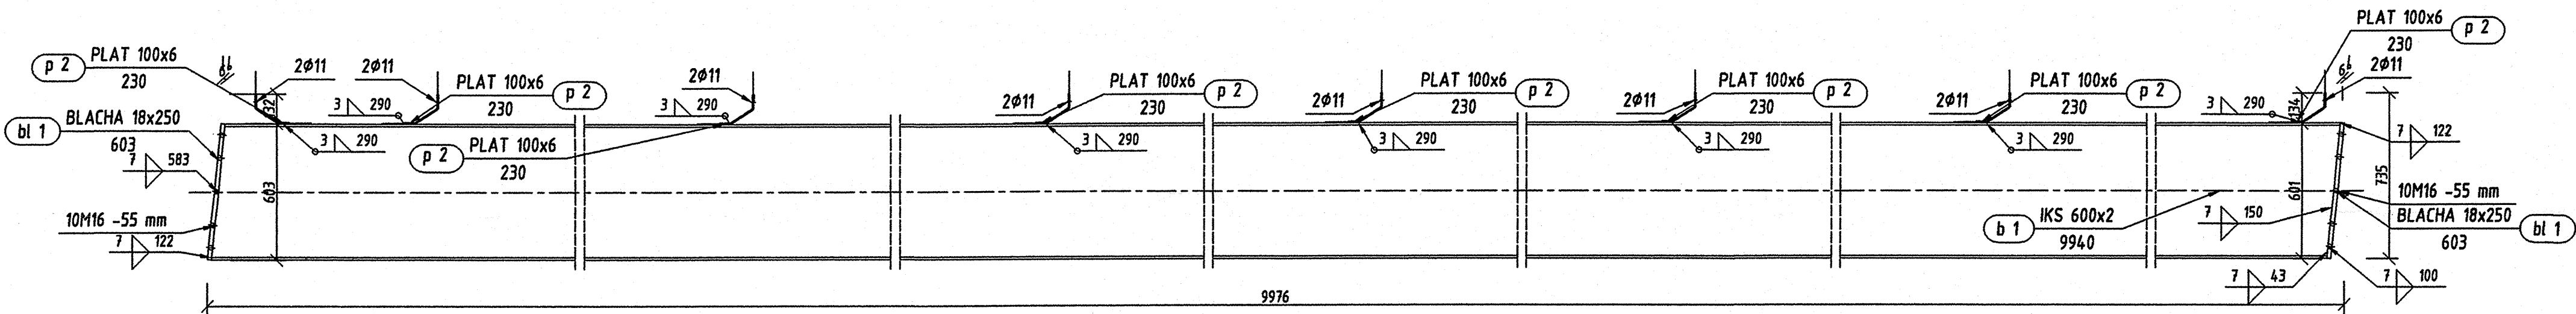

B 3 Widok z prawej
skala 1:20

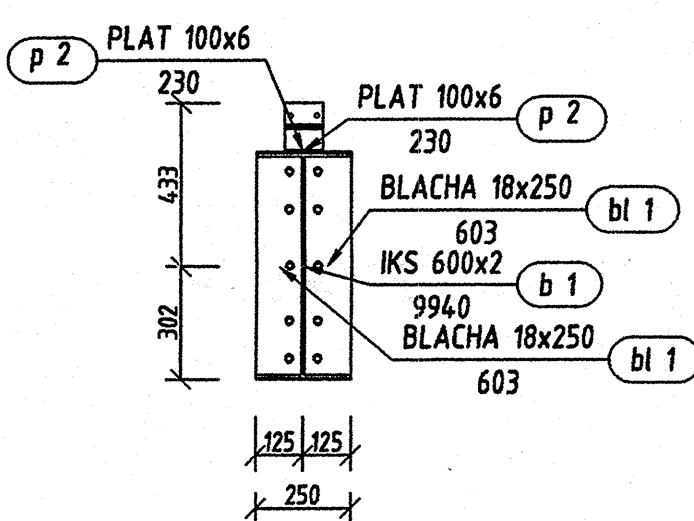

B 3 Widok z góry
skala 1:20

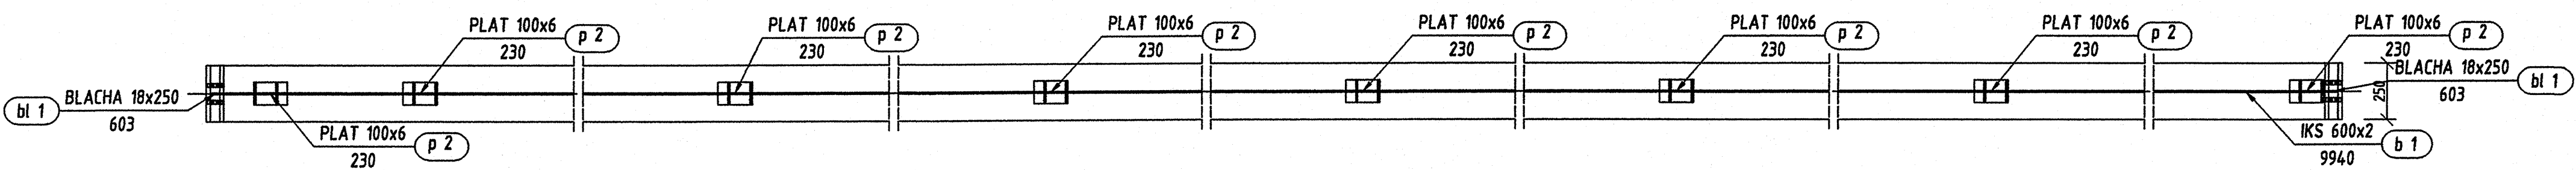

WYKONANIE KONSTRUKCJI	Date: 18.02.2008	Skala: wg opisu	Nr arch. proj.: 2018/05-K