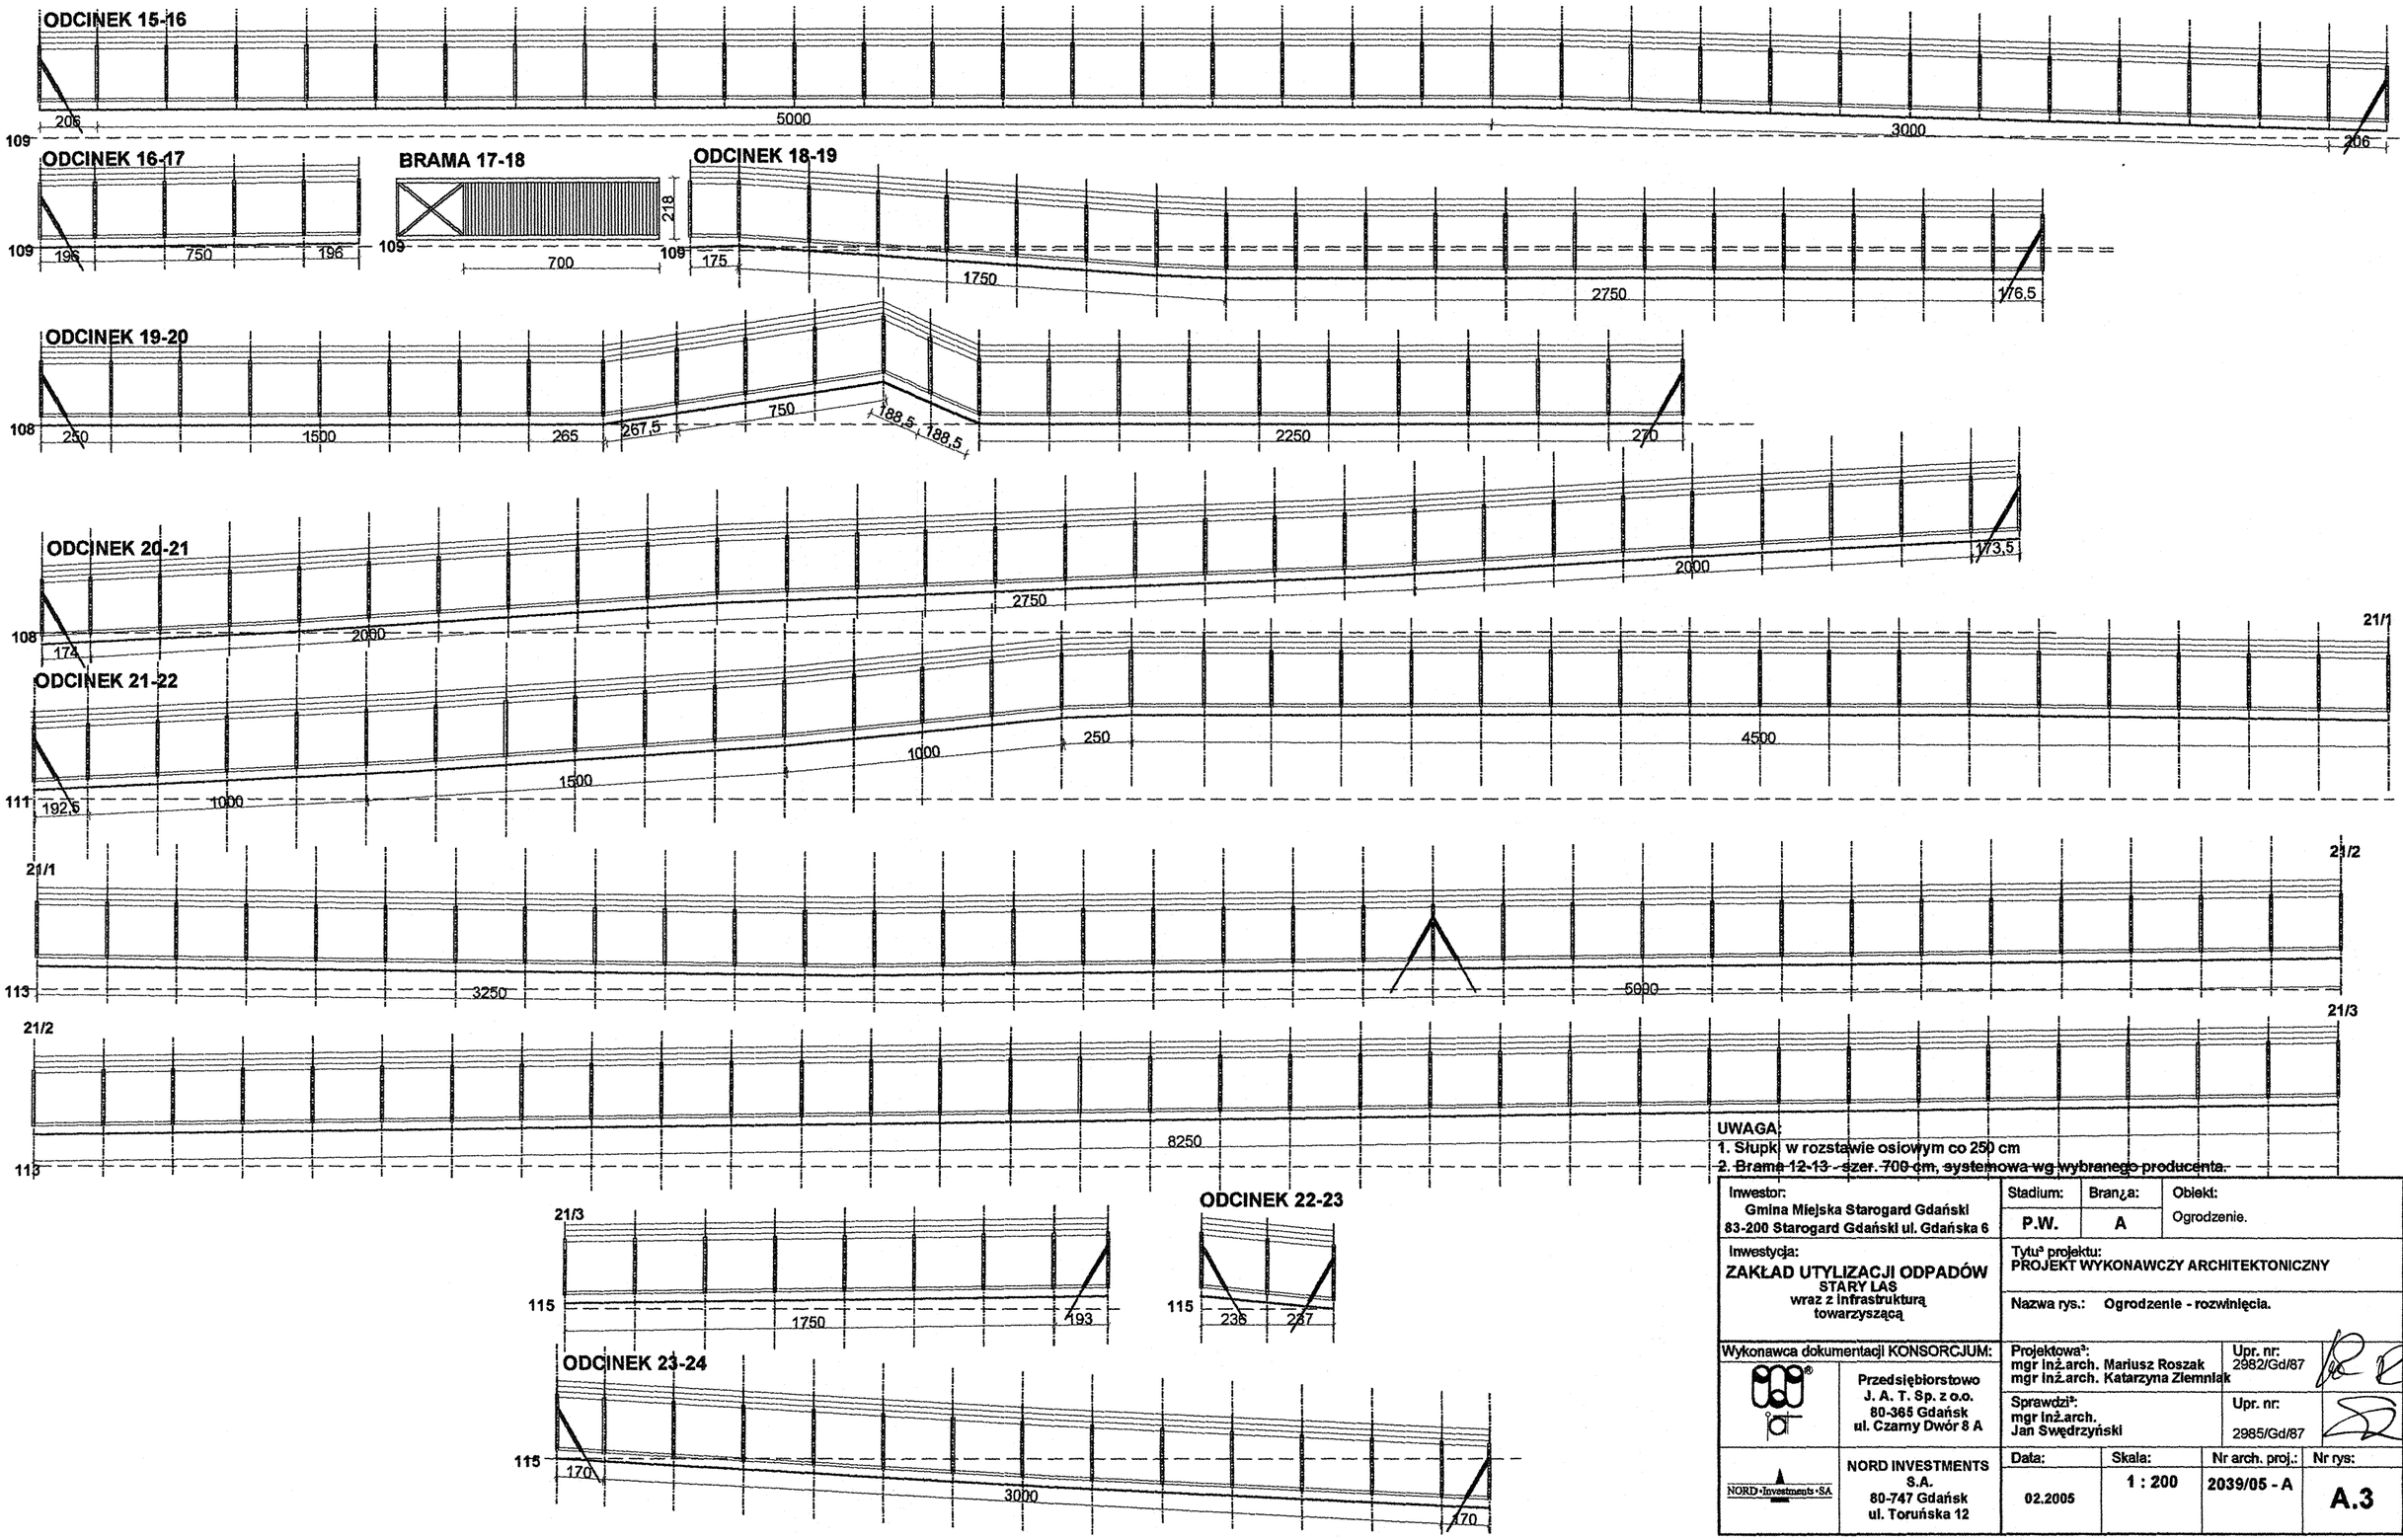


UWAGA:
1. Słupki w rozstawie osiowym co 250 cm
2. Brama 12-13 - szer. 700 cm, systemowa wg wybranego producenta.

Inwestor: Gmina Miejska Starogard Gdański 83-200 Starogard Gdański ul. Gdańska 6	Stadium: P.W.	Branża: A	Obiekt: Ogrodzenie.
Inwestycja: **ZAKŁAD UTYLIZACJI ODPADÓW STARY LAS** wraz z infrastrukturą towarzyszącą	Tytuł projektu: **PROJEKT WYKONAWCZY ARCHITEKTONICZNY**		
	Nazwa rys.: **Ogrodzenie - rozwinięcia.**		
Wykonawca dokumentacji KONSORCJUM: Przedsiębiorstwo J. A. T. Sp. z o.o. 80-365 Gdańsk ul. Czarny Dwór 8 A	Projektował: mgr inż.arch. Mariusz Roszak mgr inż.arch. Katarzyna Ziemniak	Upr. nr: 2982/Gd/87	
	Sprawdził: mgr inż.arch. Jan Swędrzyński	Upr. nr: 2985/Gd/87	
NORD Investments SA NORD INVESTMENTS S.A. 80-747 Gdańsk ul. Toruńska 12	Data: 02.2005	Skala: 1 : 200	Nr arch. proj.: 2039/05 - A Nr rys: A.3