
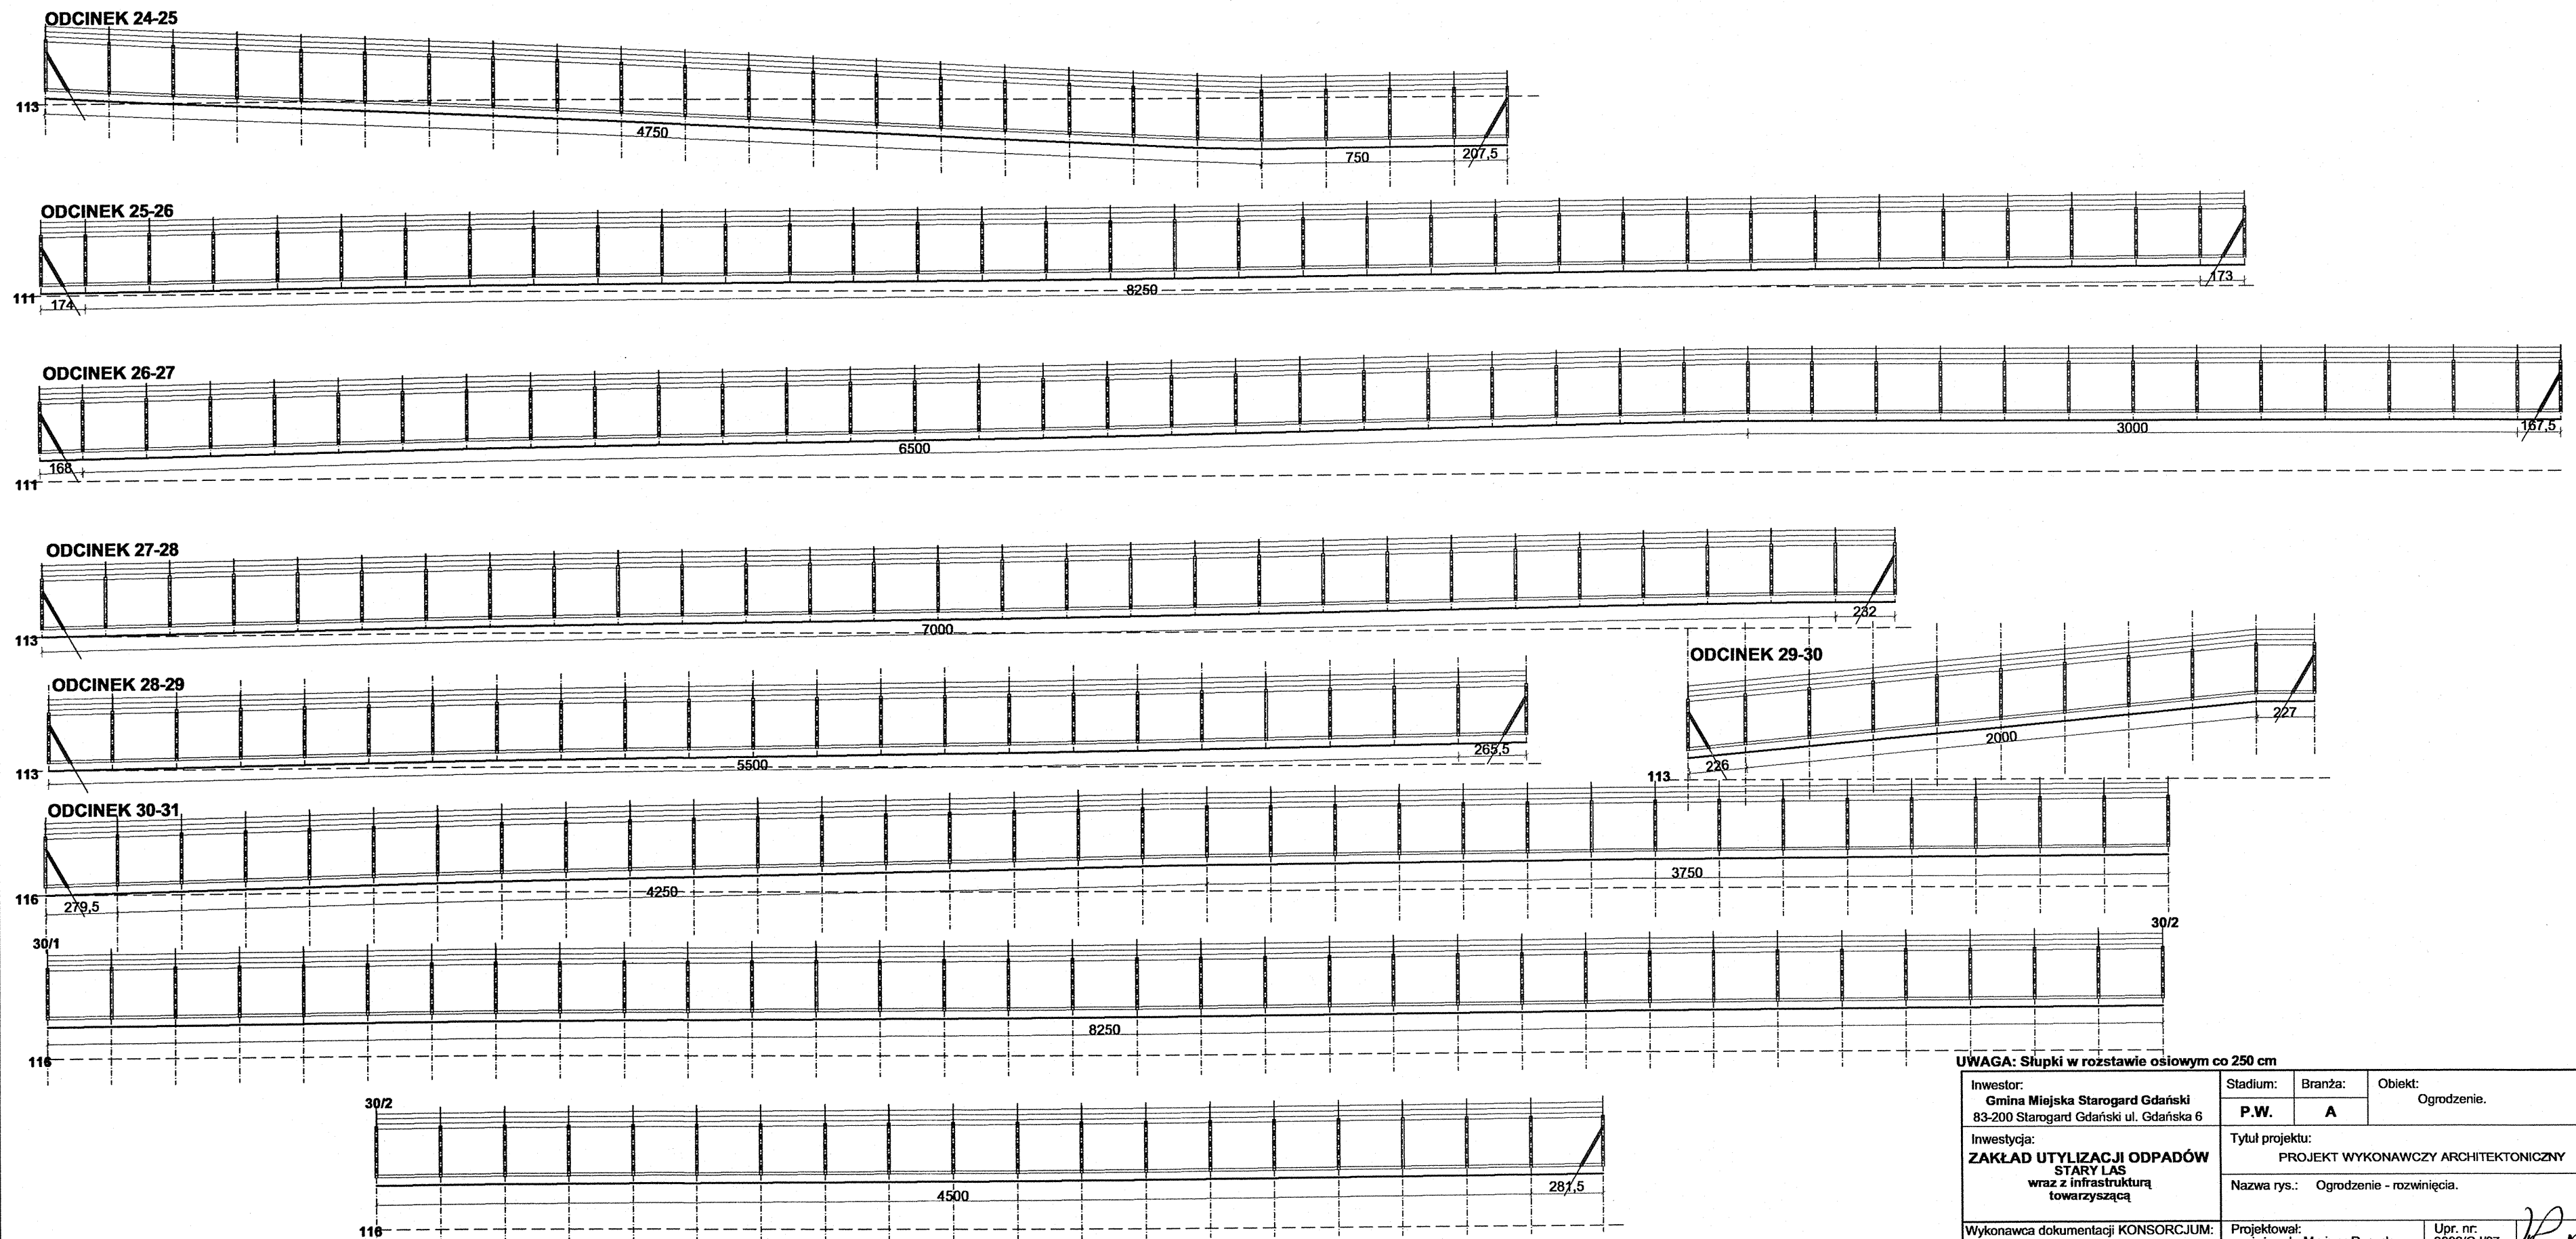


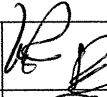

UWAGA: Słupki w rozstawie osiowym co 250 cm

Inwestor: Gmina Miejska Starogard Gdański 83-200 Starogard Gdański ul. Gdańska 6		Stadium: P.W.	Branża: A	Obiekt: Ogrodzenie.	
Inwestycja: ZAKŁAD UTYLIZACJI ODPADÓW STARY LAS wraz z infrastrukturą towarzystającą		Tytuł projektu: PROJEKT WYKONAWCZY ARCHITEKTONICZNY			
Wykonawca dokumentacji KONSORCJUM:		Nazwa rys.: Ogrodzenie - rozwinięcia.		Projektował: mgr inż. arch. Mariusz Roszak mgr inż. arch. Katarzyna Ziemiak Sprawdził: mgr inż. arch. Jan Śwędryński	
 Przedsiębiorstwo J. A. T. Sp. z o.o. 80-365 Gdańsk ul. Czarny Dwór 8 A		Upr. nr: 2982/Gd/87			
 NORD-Investments SA		Upr. nr: 2985/Gd/87			
NORD INVESTMENTS S.A. 80-747 Gdańsk ul. Toruńska 12		Data: 02.2005	Skala: 1 : 200	Nr arch. proj.: 2039/05 - A	Nr rys.: A.4