

Od SK1 - szambo

Od SK9 - SK15

Od SK7 - SK14







Od SK3 - SK16

Od SK6 - SK17

Od SK8 - do wpustu

Profil podłużny kanalizacji sanitarnej DN

skala 1:100/500

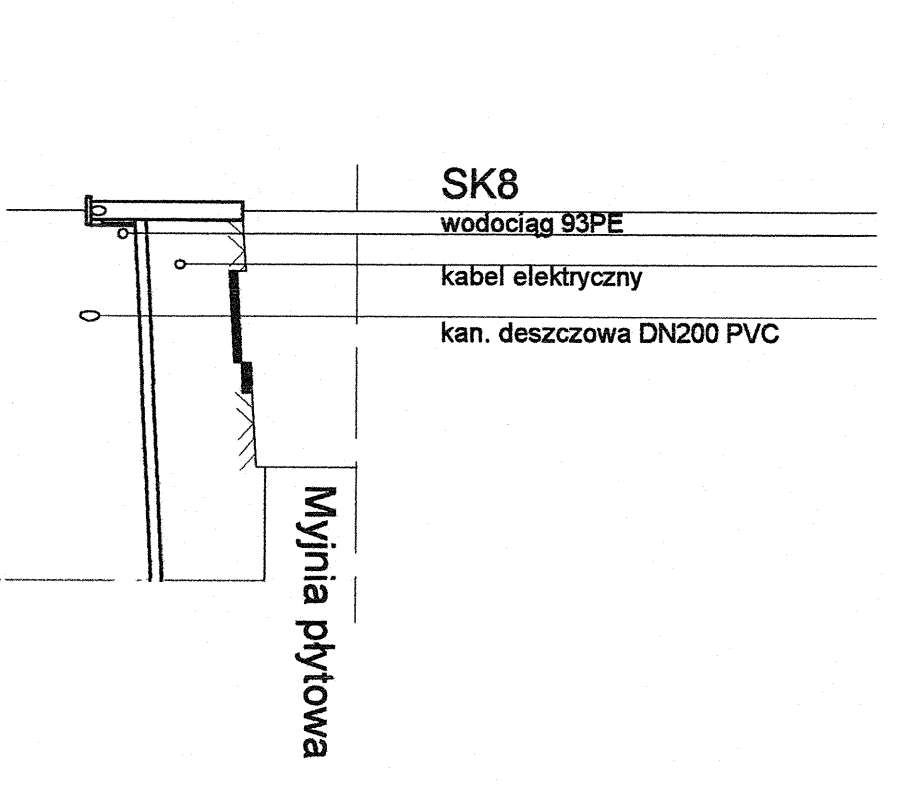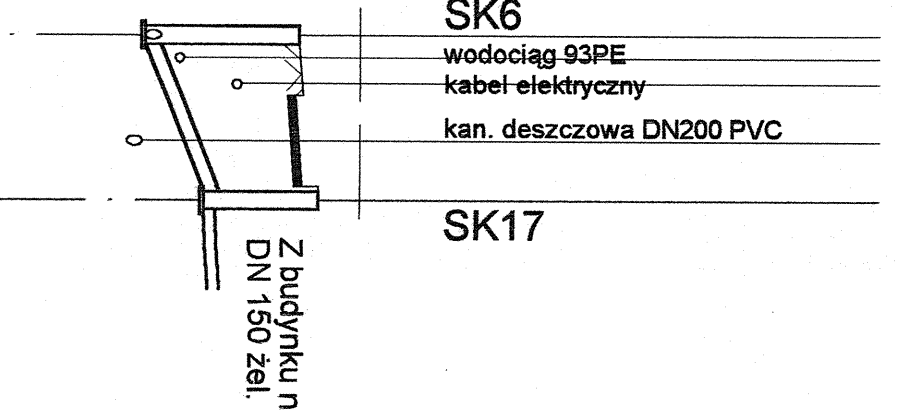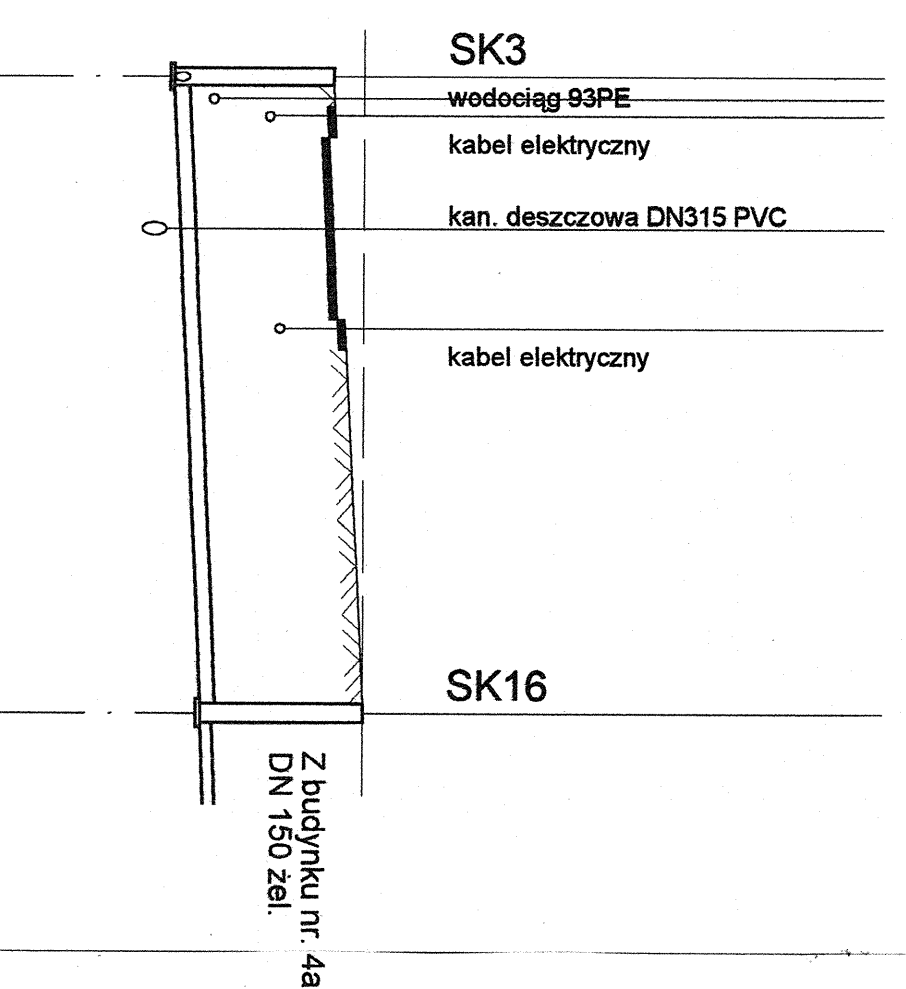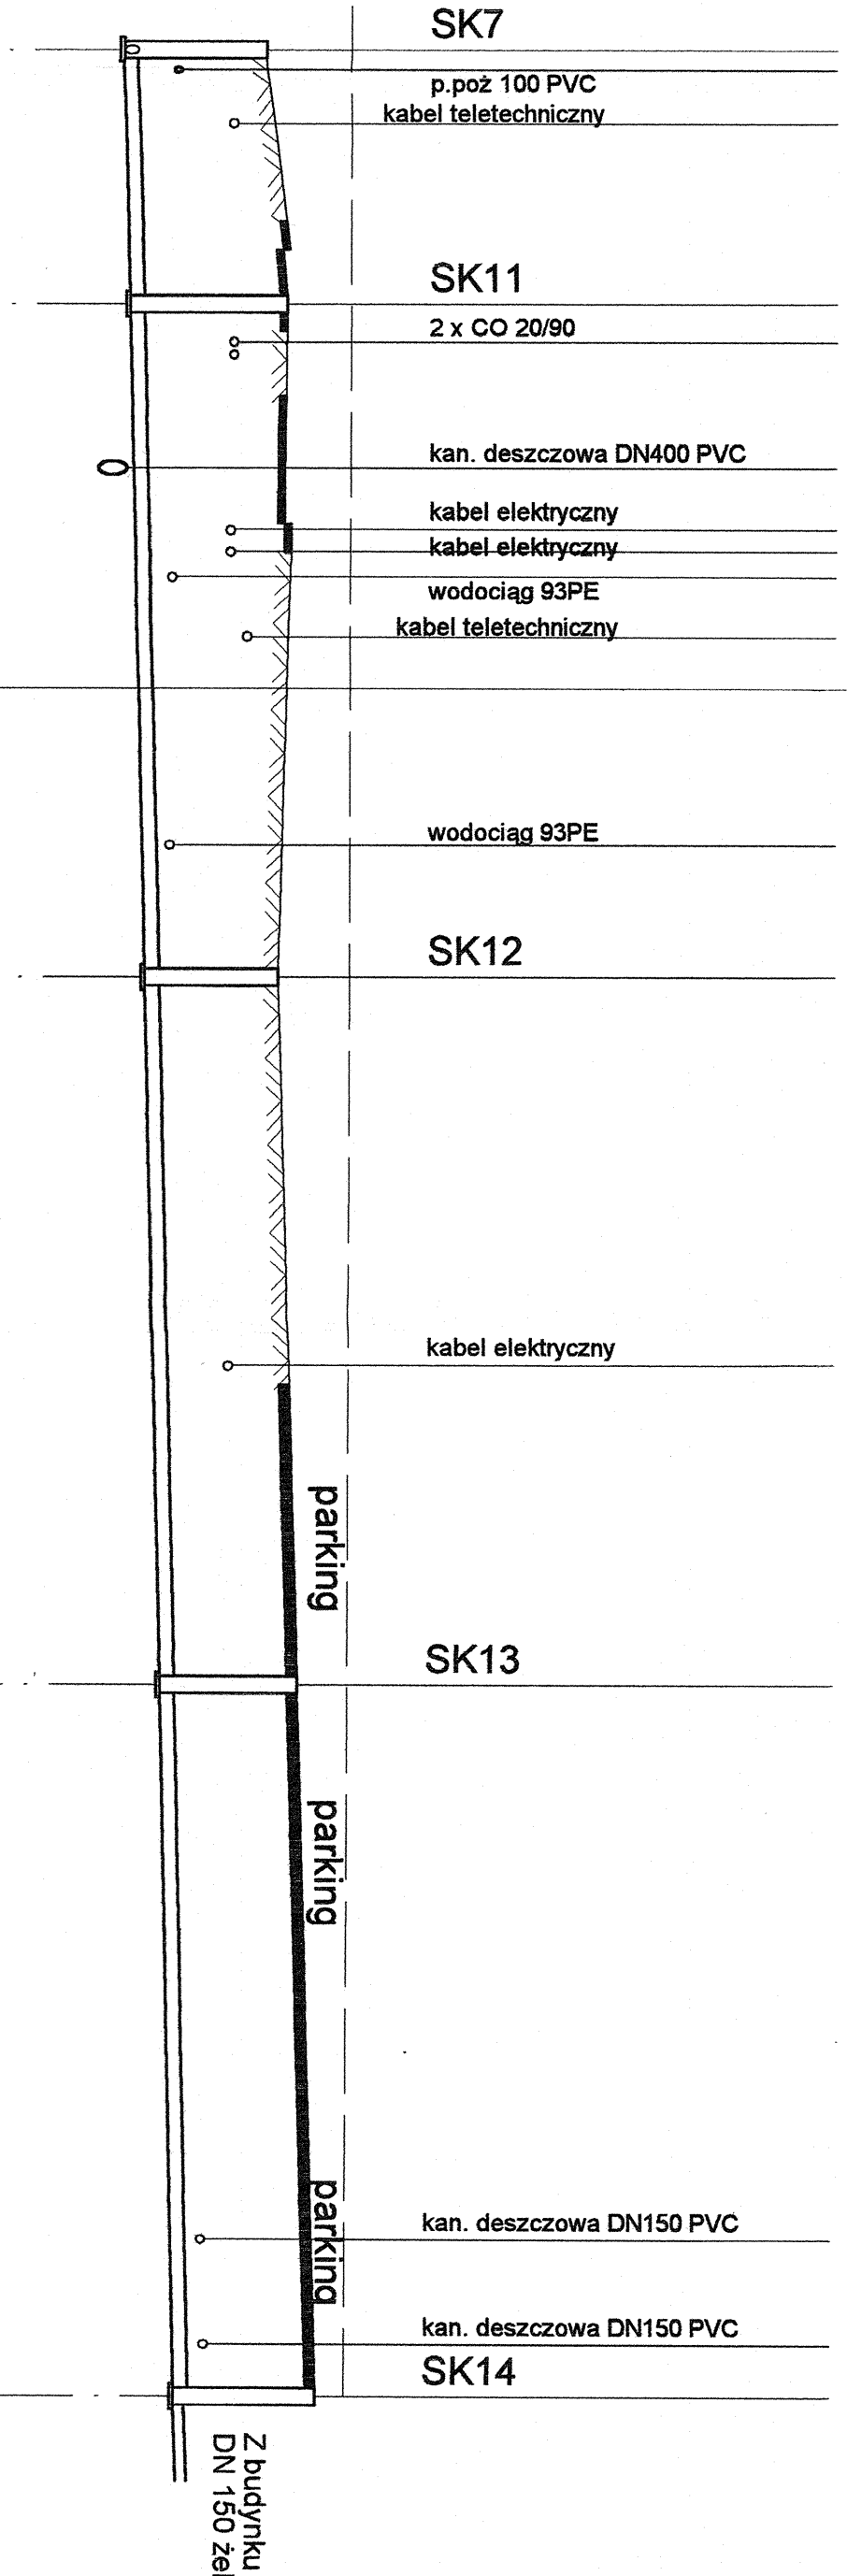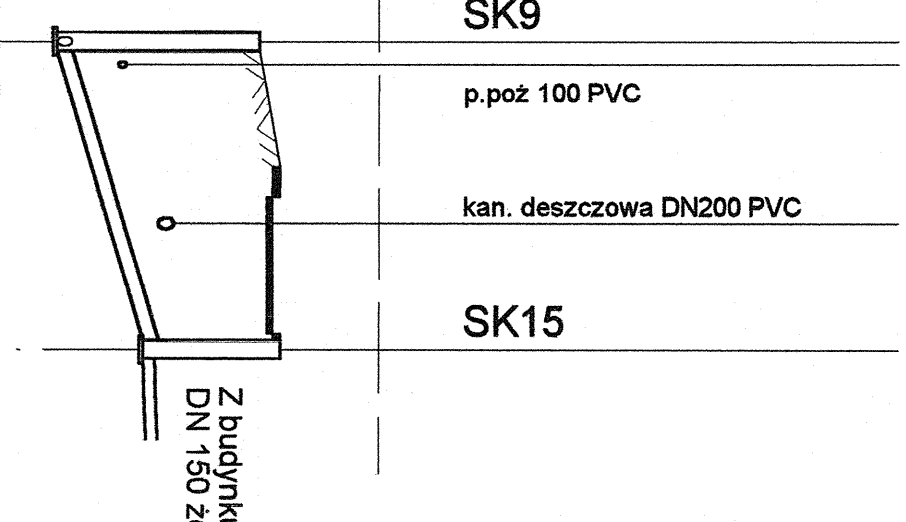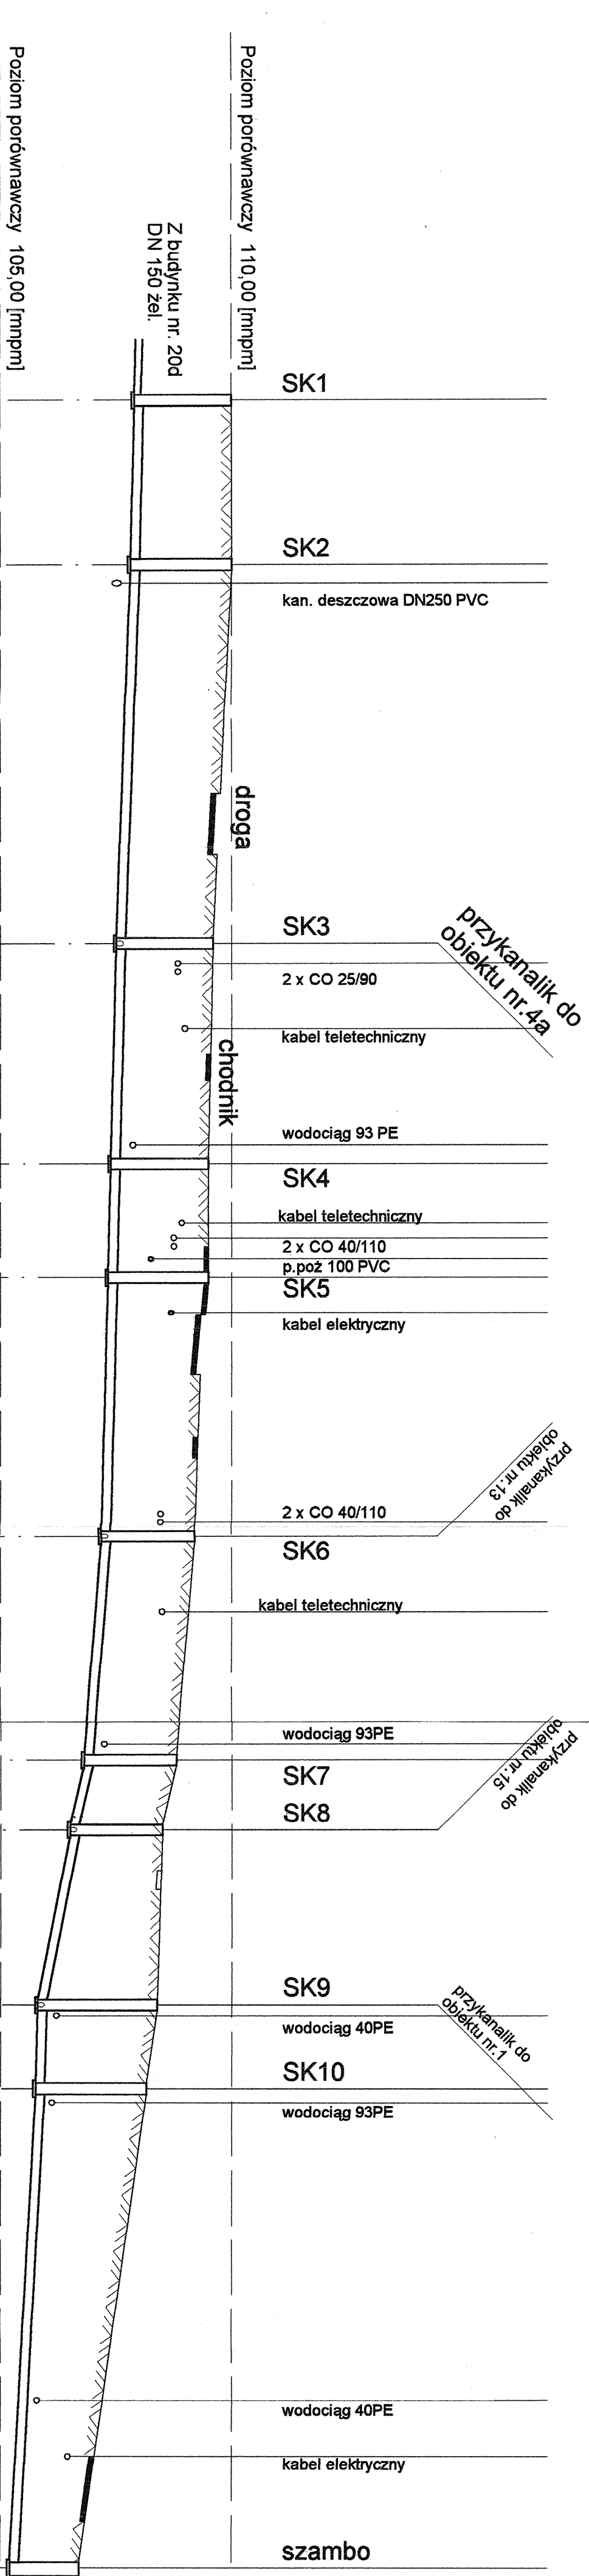

Poziom porównawczy 100,00 [mm]																
Rzędne istniejącej jezdnii [mm]		Rzędne dna proj. rurociągu [mm]		Różnica / materiał / spadek		odległości [m]		hektometry i odległości narastające								
109,9	109,9	107,9	107,9	2,00	2,09	0,0	17,78m	59,00	23,86m	11,75m	28,10m	24,36m	7,6m	18,97m	9,06m	52,00m

0,00	$i=3,4\%$ $\varnothing 200$ PCV 20,41m	2,59	105,8	108,39
20,41		1,80	106,9	108,7

0,00	18,06m	18,06	2,00	106,8	106,8	2,21	106,89	109,1	1,88	107,12	109,0	1,94	107,36	109,3	2,00	107,6	109,6
			I=0,5%														
			47,47m														
			50,00m														
			50,00m														
			Ø200 PCV														

0,00	2,10	107,5	109,6
41,85	2,14	107,86	110,0

0,00	10,92m	~~i=7,0%~~ ~~Ø200 PCV~~	2,02	107,18	109,2
10,92			1,50	107,95	109,45

24,34	24,34m	$i=0,5\%$	2,00	106,5	108,50
24,34		$\varnothing 150$ PCV	1,50	107,3	108,80

Investor: Imma Miejska Stargard Gdański 83-200 Stargard Gdański, ul. Gdańska 6	Stadlum:	Branża:	Objekt: Zakład Utylizacji Oczyszczalni Ścieków
Inwestycja: ZAKŁAD UTYLIZACJI ODPADÓW wraz z infrastrukturą techniczną	P.W.:	S	Stary Las
Straty Las	Tytuł poleceń: P.W. Ściek sanitarnych dla: dezaszoc. i oc. i odpadów technologicznych		
Wykonawca dokumentacji: KONSTRUKTUM	Nazwa rys.: Profil podłożny kanalizacji san.		
 Projekturb mgr inż. Wiesław Dampas inż. Jan Rezeklik Sprawdził: mgr inż. Grzegorz Zych	Upr. nr:	725/Gd/82	Upr. nr:
Papietshistorstwo J. A. T. Sp. z o.o. 80-365 Gdańsk ul. Czarny Dym 8 A	Upr. nr:	4130/Gd/4	Upr. nr:
NORD INVESTMENTS S.A. 80-747 Gdańsk ul. Turńska 12	Data:	15.02.2005	1.100.500
	Skala	1 : 100/500	2039/05-S
	N arch. proj.		