


Profil podłużny kanalizacji technologicznej DN200

skala 1:100/500

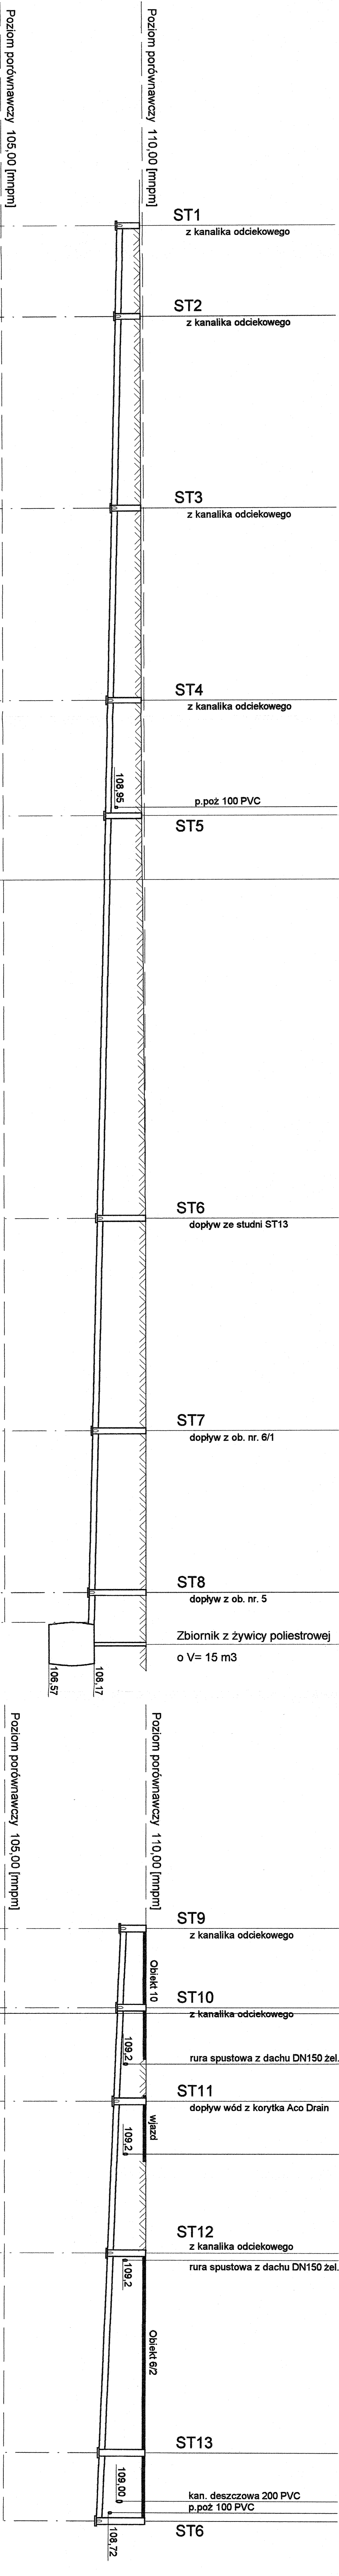

Rzędne istniejącej jezdni [mnpn]	109.9	109.9	
Rzędne dna proj. rurociągu [mnpn]	109.1	109.03	
głębokość projektowanego ułożenia [m]	0.80	0.87	
średnica / materiał / spadek			
odległości [m]	16.3m	34.0m	
hektometry i odległości narastająco	0	1	

Poziom porównawczy 105.00 [mnpn]			
Rzędne istniejącej jezdni [mnpn]	110.0	110.0	
Rzędne dna proj. rurociągu [mnpn]	109.1	109.0	
głębokość projektowanego ułożenia [m]	0.90	1.0	
średnica / materiał / spadek			
odległości [m]	14.0m	16.6m	
hektometry i odległości narastająco	0	1	

Investor:	Gmina Miejska Starogard Gdański	Stadium:	P. W.	Branża:	S	Objekt:	Zakład Utylizacji Odpadów
