


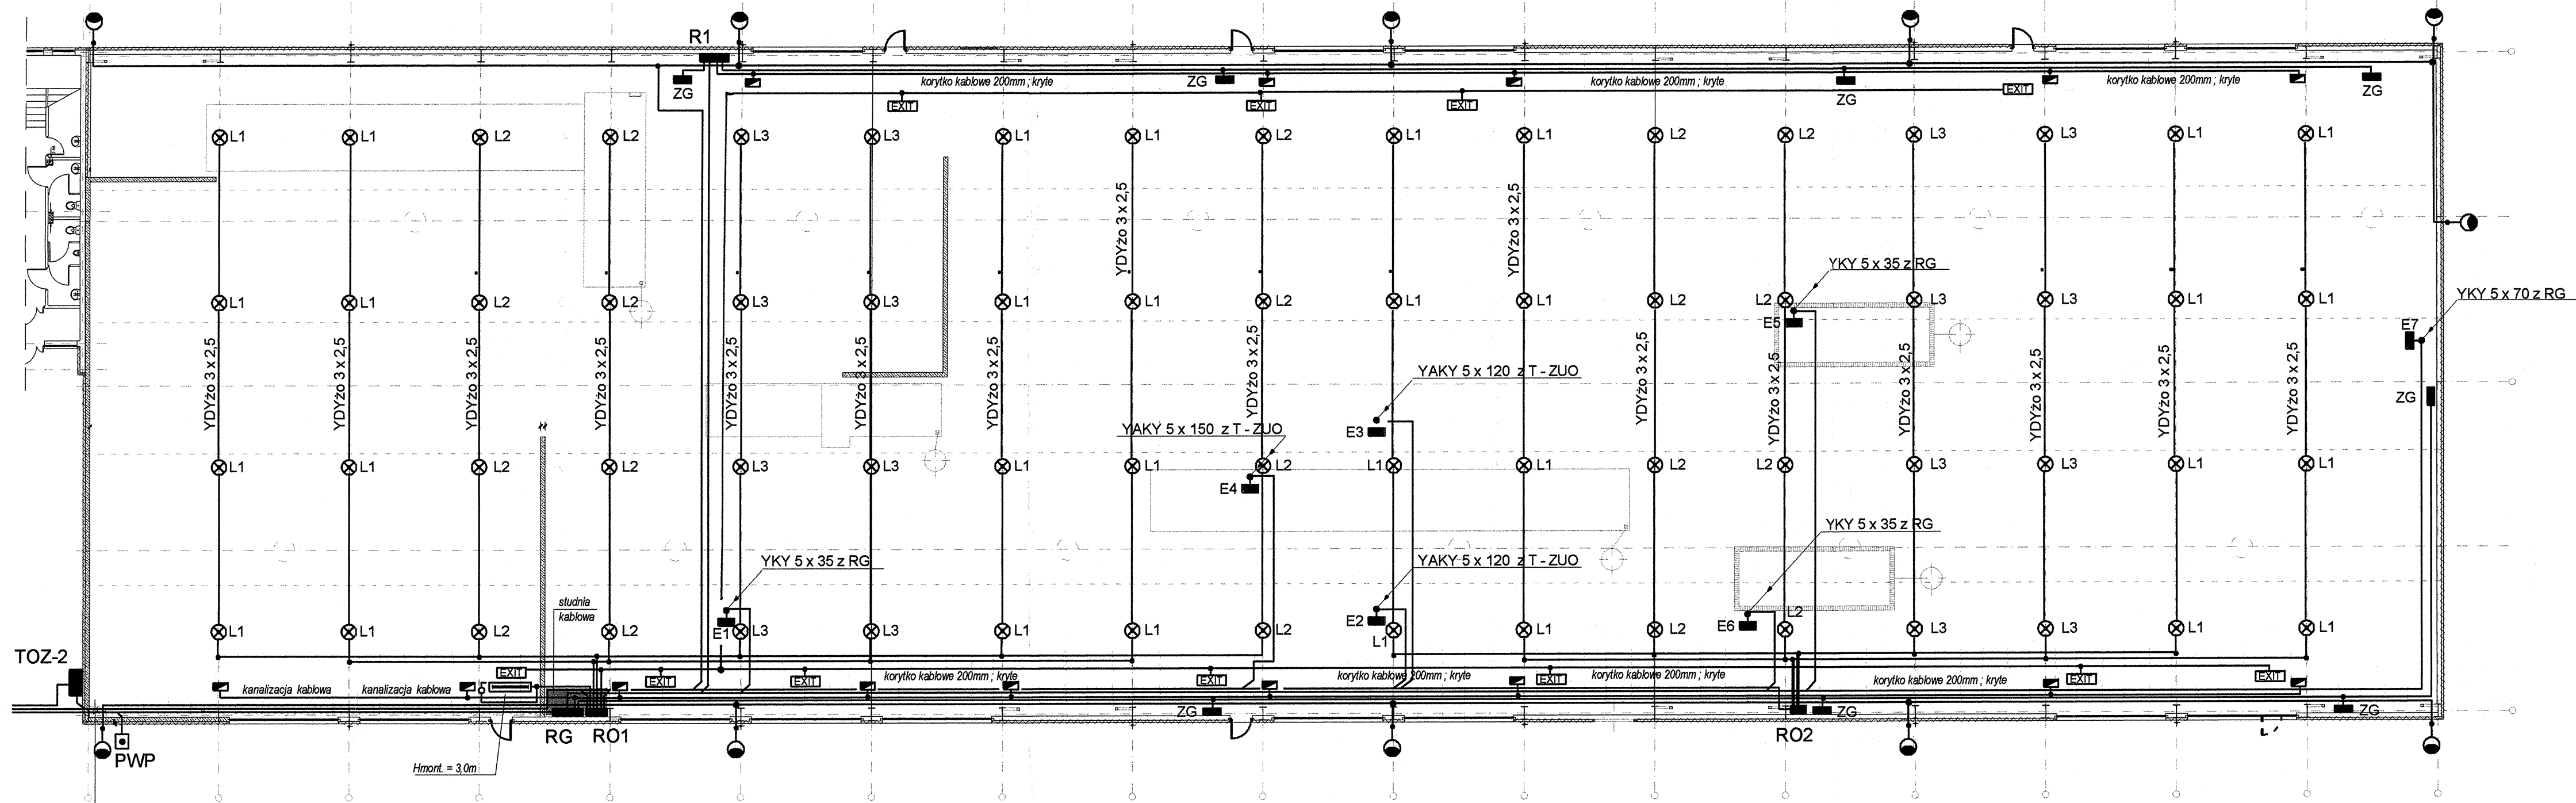

UWAGI :

1. Instalację układać w korytkach lub na drabinkach; pojedyncze przewody w RPCV na uchwytach.
2. Oprawy mocować do belek stropowych za pomocą obejm.
3. Instalacja oświetleniowa :
 - oświetlenie ogólne - zasilanie YDYzo 5 x 4 ; odejścia do opraw - YDYzo 3 x 2,5
 - oświetlenie awaryjne - YDYzo 3 x 2,5
 - oświetlenie zewnętrzne YDYzo 5 x 4 . Przejście przez ścianę i podejście do oprawy wykonać w rurkach PCV odpornych na UV.Montować na wysokości 9m.
4. zasilanie rozdzielnic technologicznych E1 - E6 wykonać z zapasem, od stropu do posadzki .
Po zainstalowaniu linii technologicznej wykonać konstrukcję wsporczą na sprowadzenie kabla od stropu w dół .
5. Zestawy gniazd montować na wysokości 1,2m od posadzki.
6. Podejście kabli zewnętrznych do Rg wykonać w kanalizacji kablowej 2 x (4 x RPCV 100) zakończonej studnią kablową przy RG.


YKSY 3 x 2,5 PWP ze stacji T-ZUO
YAKY 5 x 120 do E2
YAKY 5 x 120 do E3
YAKY 5 x 150 do E4
YAKY 5 x 240 do RG
YAKY 5 x 35 do RO1
YAKY 5 x 120 do E2

z T - ZUO

OZNACZENIA :

- ⊗ oprawa metalohalogenowa 400W ; zwieszakowa; z szybą IP 54 , rozruch elektroniczny
- EXIT oprawa świetłkowska 2 x 36W szczelna IP54, oświetlenia awaryjnego ewakuacyjnego t=2h
- oprawa świetłkowska 2 x 36W szczelna IP54
- oprawa sodowa 250 W oświetlenia zewnętrznego montowana na wysięgniku rurowym .
Wysokość montażu H=9m
- E1 - E7 rozdzielnice technologiczne (dostawa producenta linii technologicznej)
- RG rozdzielnica główna : zasilanie : E1; E5; E6; R1; ZG
- RO1; RO2 rozdzielnice oświetlenia hali
- TOZ-2 rozdzielnice oświetlenia zewnętrznego

- PWP przeciwpożarowy wyłącznik prądu. Przycisk p.poż w obudowie FT22; IP55
- ZG zestaw gniazd wtykowych IP 44 :
rozłącznik 0-1
gniazdo 32A 3P+N+PE
gniazdo 16A 2P+N+PE
- producent : SPAMEL
- skrzynki zasilająco - sterujące napędu bram . zasilanie YDY 5 x 4 .
Odejście do poszczególnej skrzynki - YDYzo 3 x 2,5

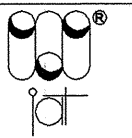Inwestor: Gmina Miejska Starogard Gdański 83-200 Starogard Gdański ul. Gdańska 6		Stadium:		Branża:		Obiekt: 4 - SORTOWNIA ODPADÓW	
Inwestycja: ZAKŁAD UTYLIZACJI ODPADÓW Stary Las wraz z infrastrukturą towarzystwą		P.W		E		Tytuł projektu: INSTALACJE ELEKTRYCZNE Nazwa rys.: PLAN INSTALACJI ELEKTRYCZNEJ 4 - SORTOWNIA ODPADÓW	
Wykonawca dokumentacji KONSORCJUM:		Projektował:		inż.		Upr. nr:	
		Przedsiębiorstwo		J. A. T. Sp. z o.o.		282/Gd/73	
		80-365 Gdańsk		ul. Czarny Dwór 8 A		mgr inż. Bogdan Wilczyński	
		Sprawdził:		Upr. nr:		5743/Gd/94	
		NORD INVESTMENTS		S.A.		Nr arch. proj.:	
		80-747 Gdańsk		ul. Toruńska 12		Nr rys:	
		Data:		Skala:		2021/05-E	
		10.02.2005		1 : 200		E.1	