
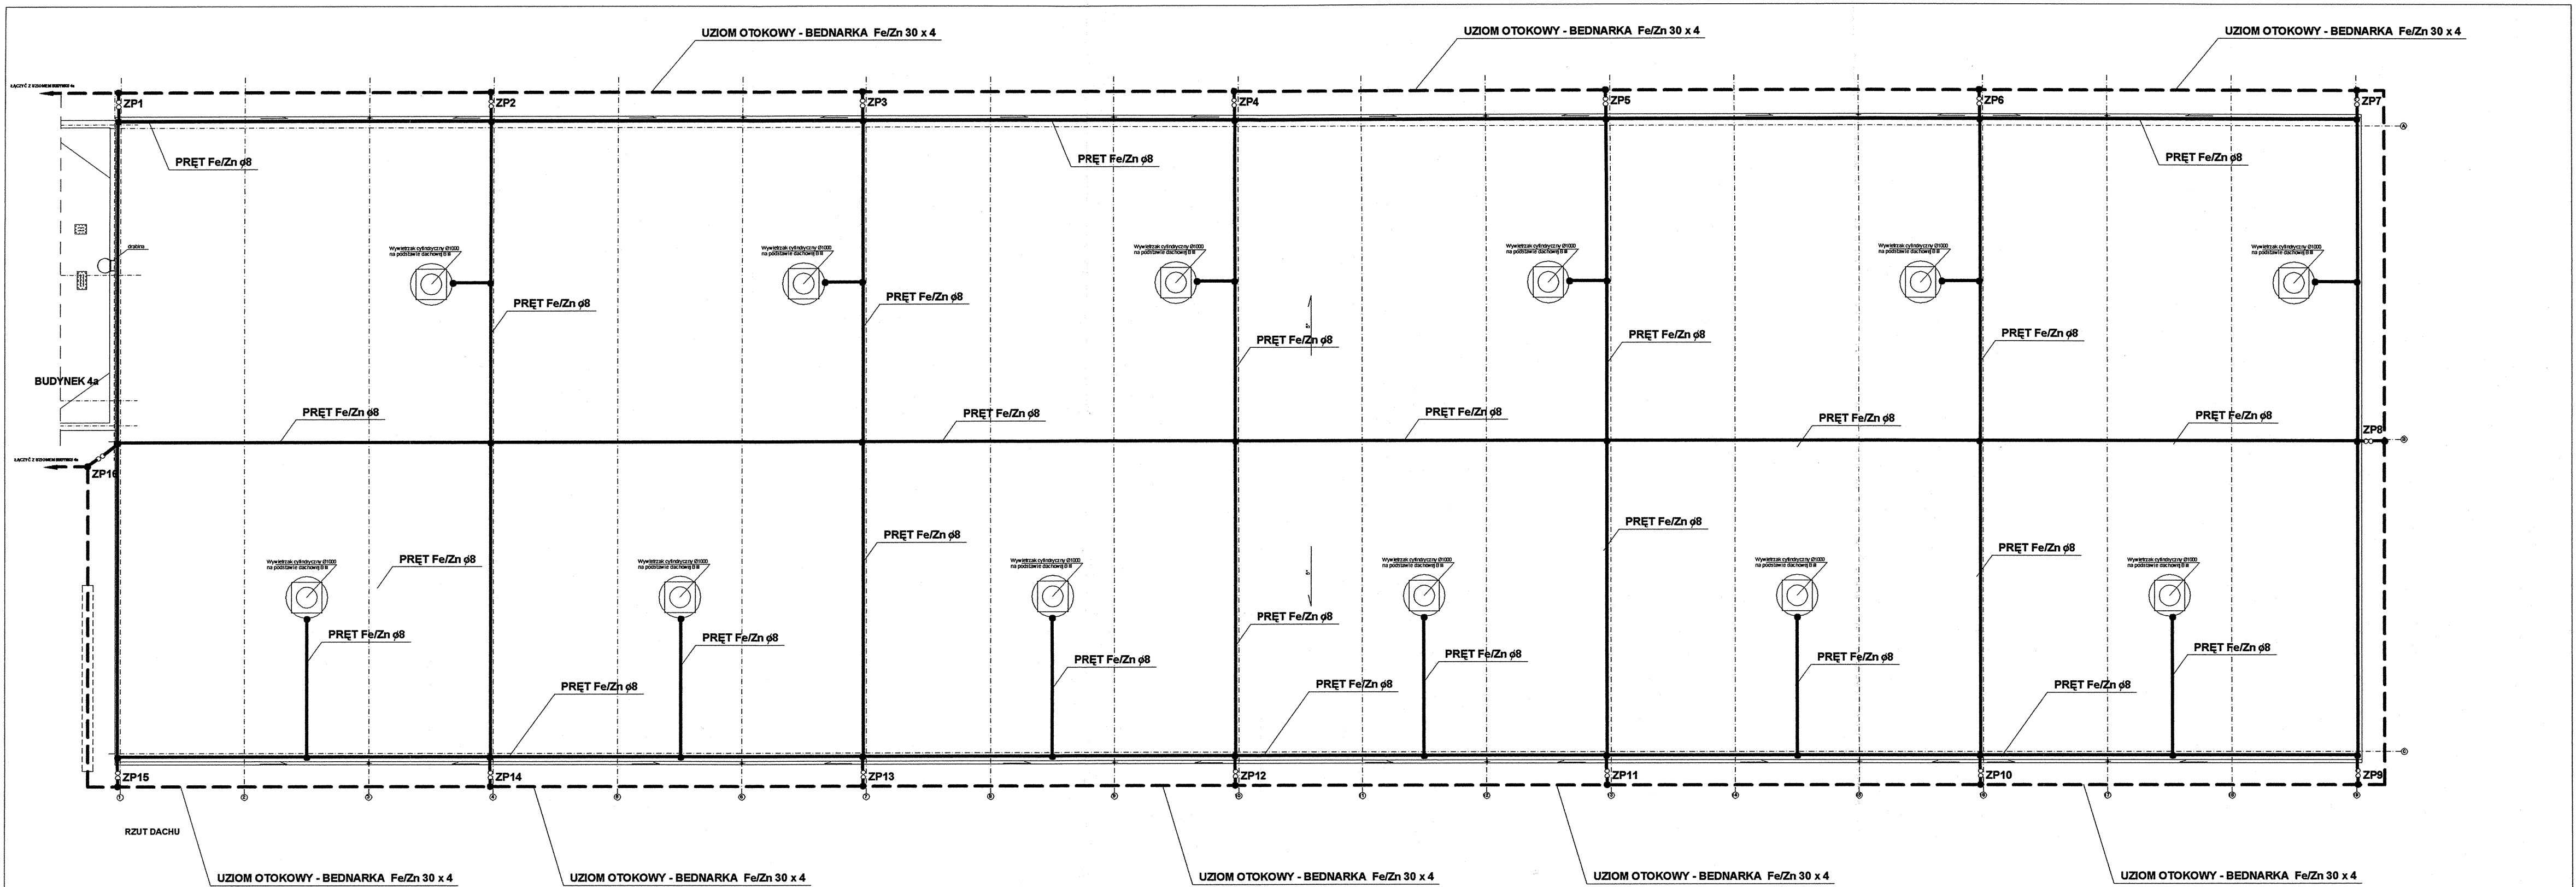
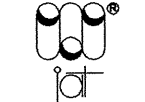


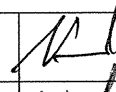

1. INSTALACJĘ WYKONAĆ O ZWODACH POZIOMYCH NISKICH Z IZOLOWANYMI WSPORNIKAMI KLEJONYMI DO DACHU
- 2.ZP - ZŁĄCZA PROBIERCZE
- 3.JAKO PRZEWODY ODPROWADZAJĄCE WYKORZYSTANO SŁUPY STALOWE KONSTRUKCJI HALI. W PROJ. KONSTRUKCYJNYM ZOSTAŁY UJĘTE KONSTRUKCJE WSPORCZE DO POŁĄCZENIA BEDNARKI UZIOMU I PRĘTÓW NA DACHU
3. W MIEJSCU KOLIZJI Z UZBROJENIEM PODZIEMNYM STOSOWAĆ RURY OSŁONOWE GRUBOŚCIENNE PCV 100

Inwestor: Gmina Miejska Starogard Gdański 83-200 Starogard Gdański ul. Gdańska 6		Stadium:	Branża:	Objekt: 4 - SORTOWNIA ODPADÓW	
Inwestycja: ZAKŁAD UTYLIZACJI ODPADÓW Stary Las wraz z infrastrukturą towarzyszącą		P.W	E	Tytuł projektu: INSTALACJE ELEKTRYCZNE	
Wykonawca dokumentacji KONSORCJUM:  Przedsiębiorstwo J. A. T. Sp. z o.o. 80-365 Gdańsk ul. Czarny Dwór 8 A		Projektował: inż. Wojciech Nawrocki		Upr. nr: 282/Gd/73	
 NORD INVESTMENTS S.A. 80-747 Gdańsk ul. Toruńska 12		Sprawdził: mgr inż. Bogdan Wilczyński		Upr. nr: 5743/Gd/94	
Data:		Skala:	Nr arch. proj.:		Nr rys:
10.02.2005		1 : 200	2021/05-E		E.8