
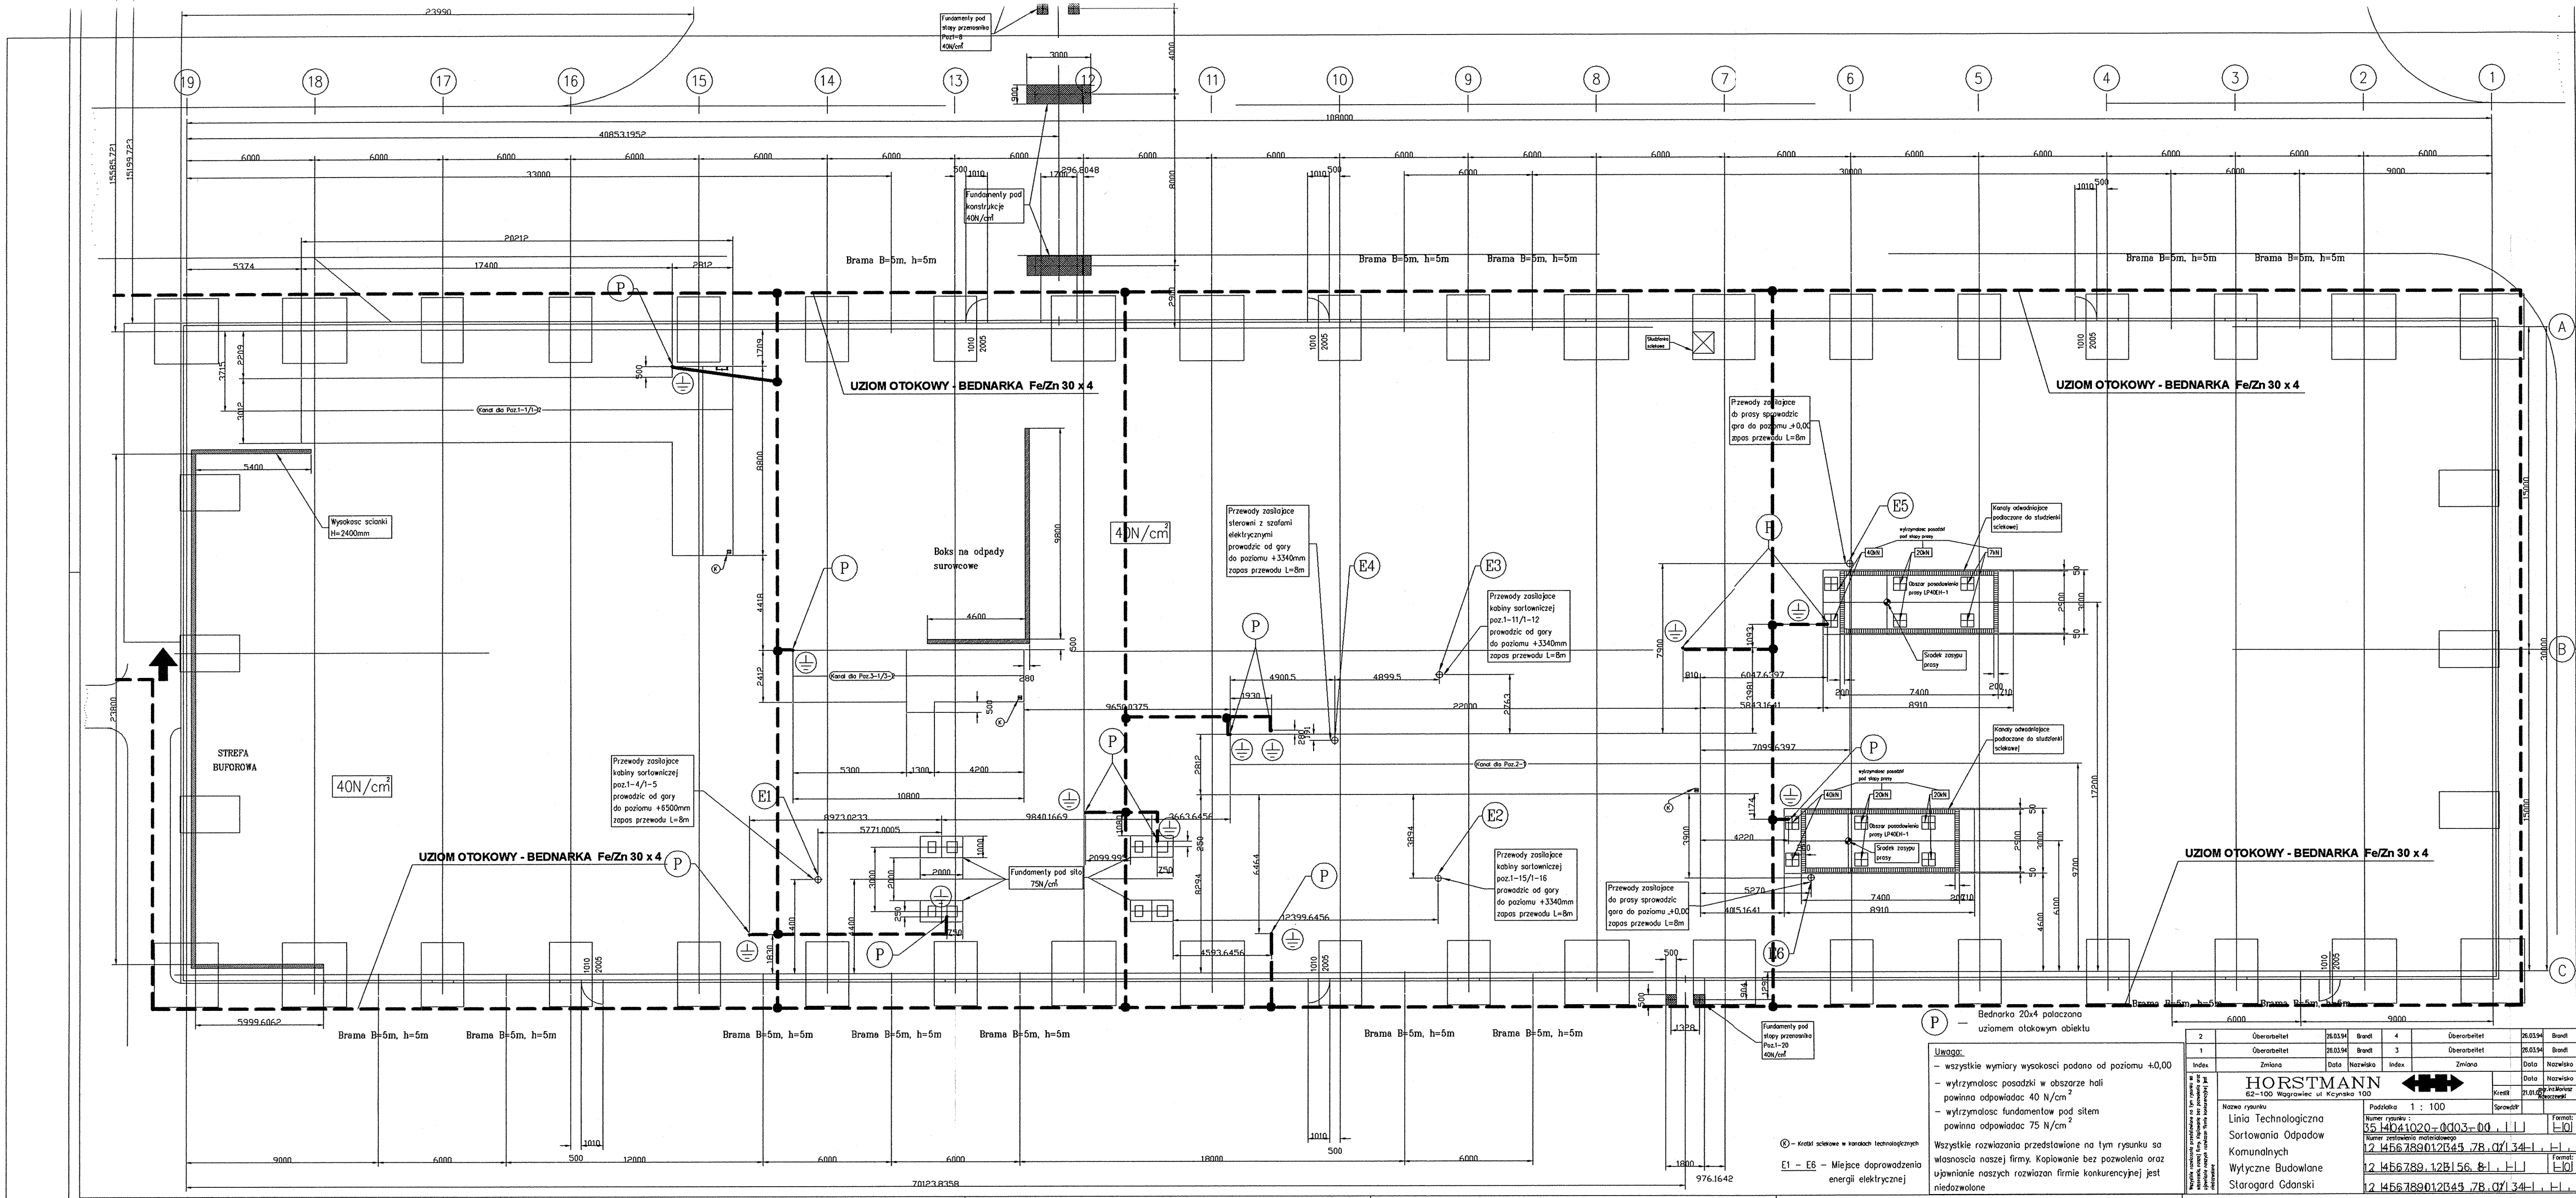
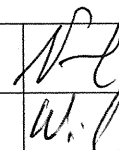


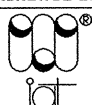

 PUNKTY UZIEMIENIŃ ROBOCZYCH

POŁĄCZENIA WYRÓWNAWCZE INSTALACJĘ UZIEMIĄJĄCĄ (POSADZKOWĄ) WYKONAĆ BEDNARKĄ Fe/Zn 20 x 4 I POŁĄCZYĆ Z UZIOMEM OTOKOWYM OBIEKTU

Inwestor: Gmina Miejska Starogard Gdański 83-200 Starogard Gdański ul. Gdańska 6		Stadium:	Branża:	Obiekt: 4 - SORTOWNIA ODPADÓW	
		P.W	E		
Inwestycja: ZAKŁAD UTYLIZACJI ODPADÓW Stary Las wraz z infrastrukturą towarzyszącą		Tytuł projektu: INSTALACJE ELEKTRYCZNE			
		Nazwa rys.: PLAN INSTALACJI UZIEMIAJĄCEJ 4 - SORTOWNIA ODPADÓW			
Wykonawca dokumentacji KONSORCJUM:		Projektował: inż. Wojciech Nawrocki		Upr. nr: 282/Gd/73	
		Sprawdził: mgr inż. Bogdan Wilczyński		Upr. nr: 5743/Gd/94	
NORD INVESTMENTS S.A. 80-747 Gdańsk ul. Toruńska 12		Data:	Skala:	Nr arch. proj.:	Nr rys:
		10.02.2005	1 : 200	2021/05-E	E.9