


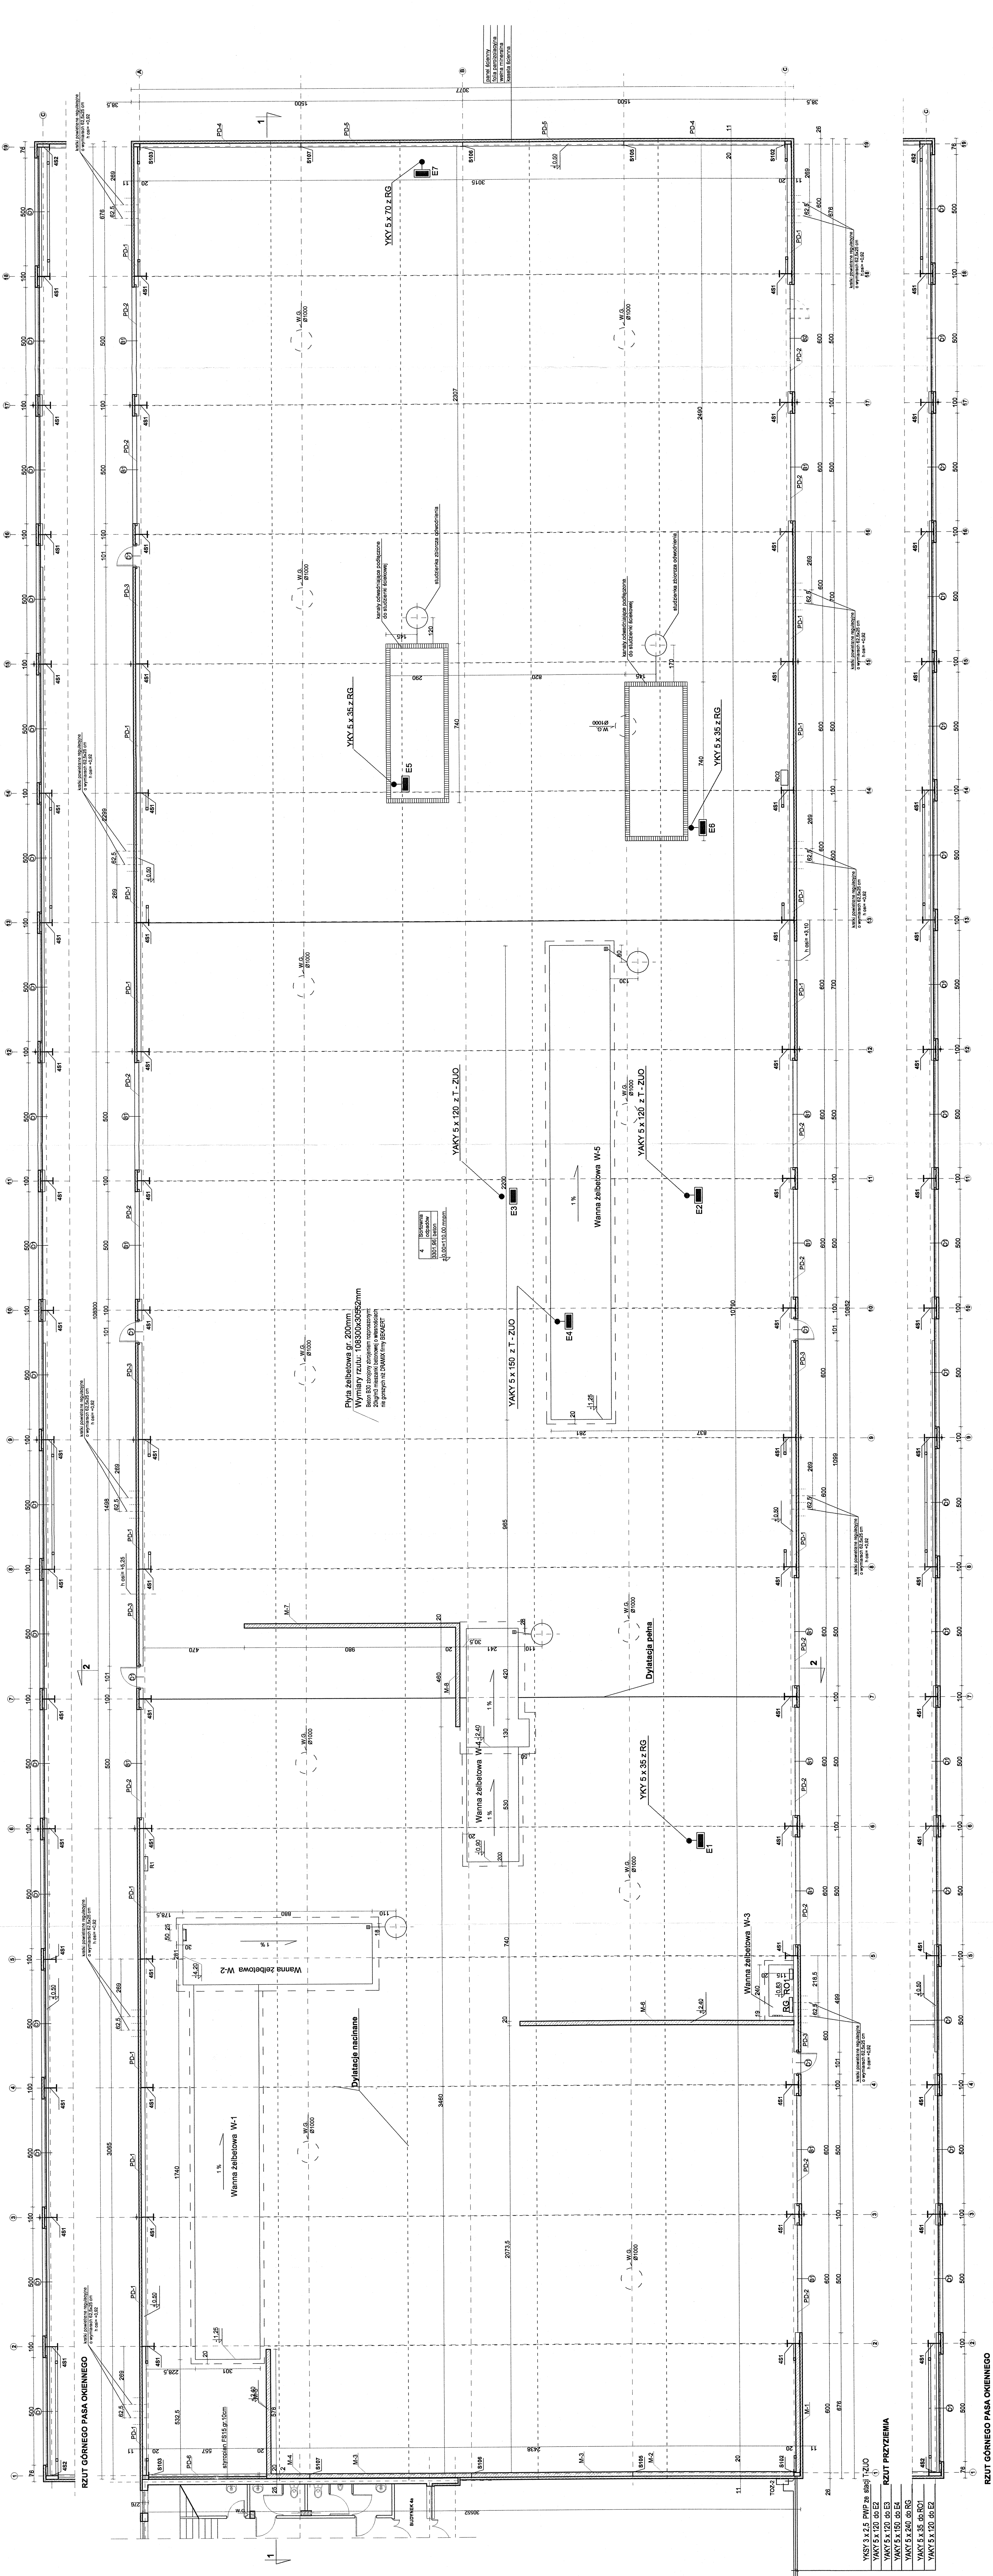

INWESTOR		STADIUM		DOKUMENT	

LEGENDA:
E1-E7 ■ rozdzielnie technologiczne (zasilanie i linie technologiczne)
RG ■ rozdzielnie główna - zasilanie i linie technologiczne
