


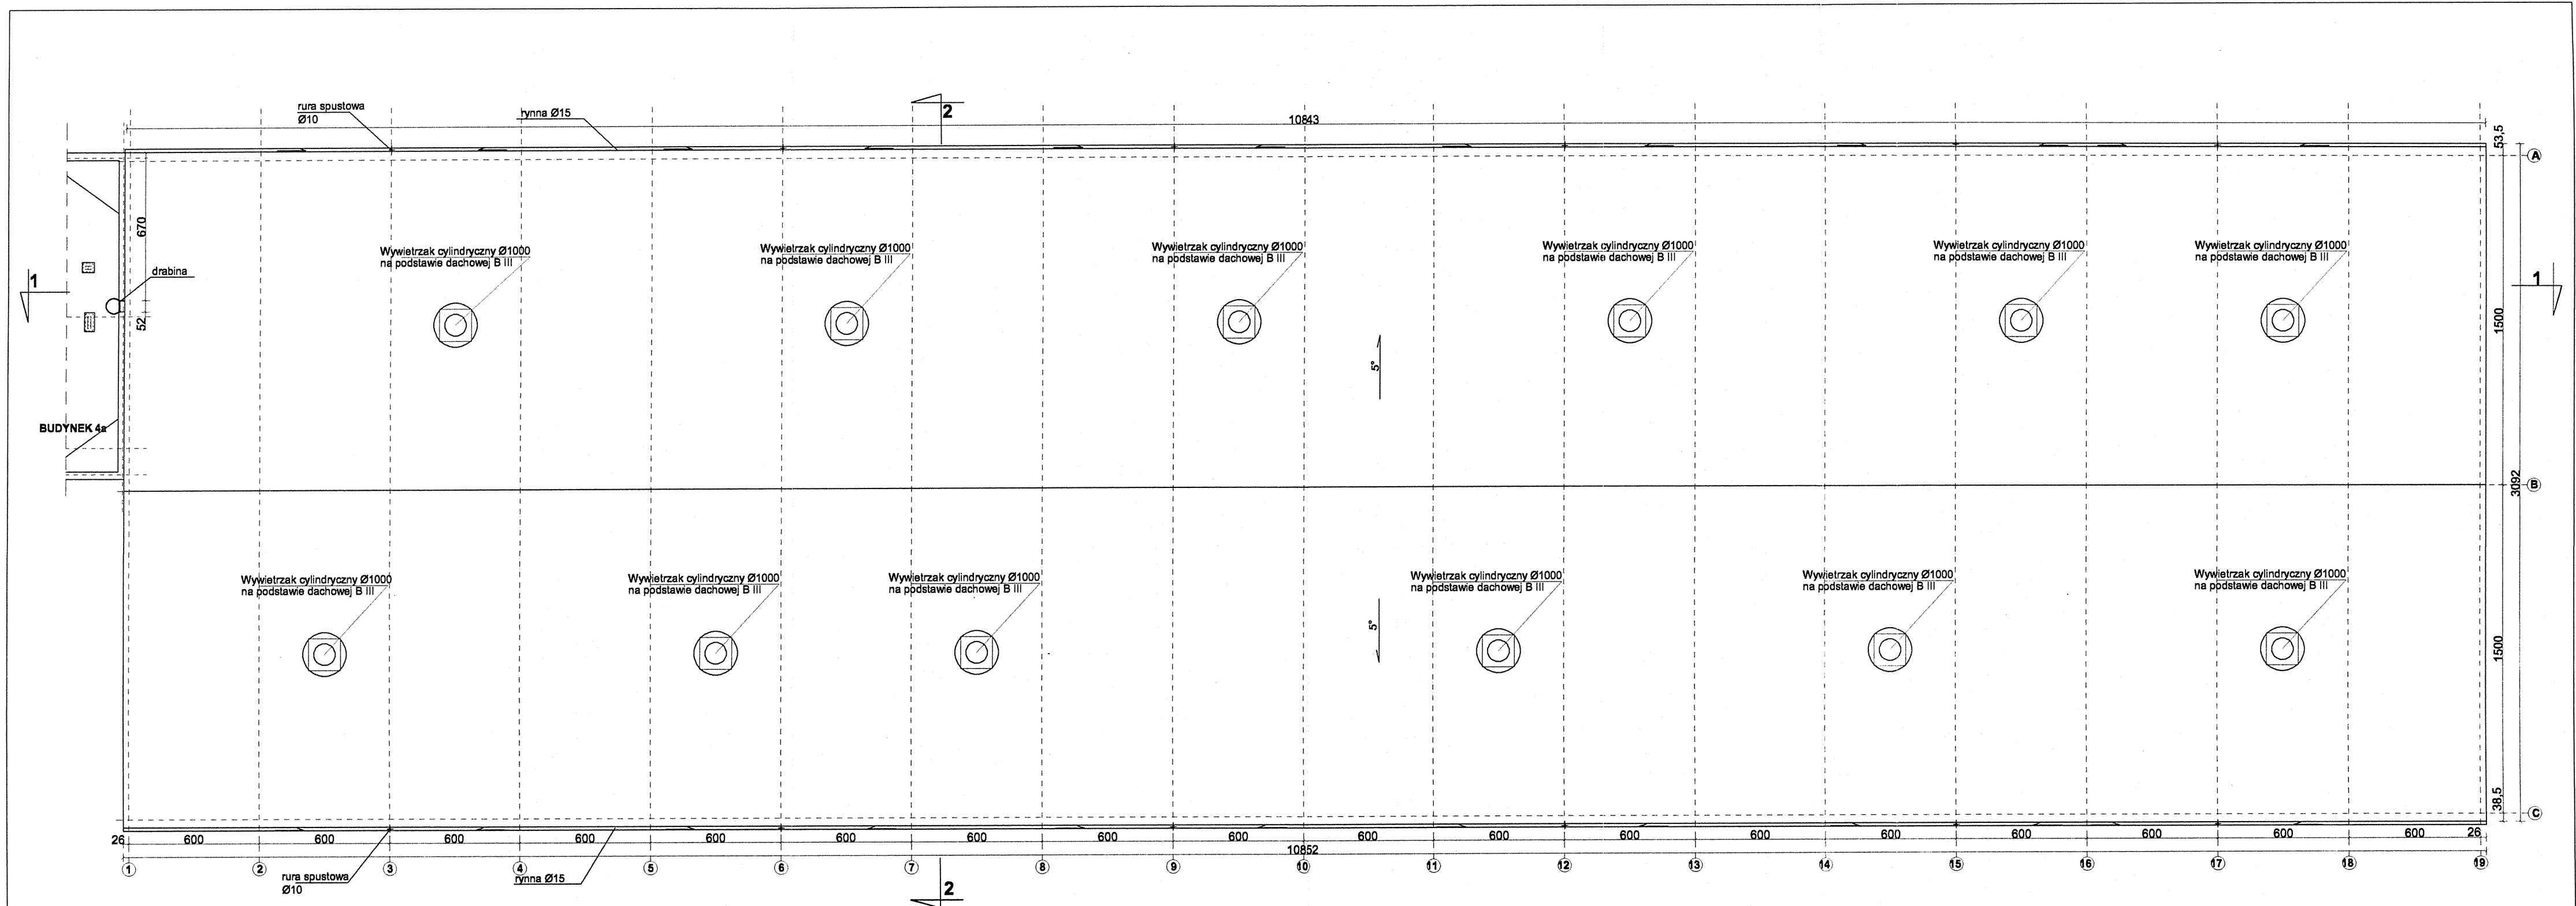

RZUT DACHU

INWESTOR: Gmina Miejska Starogard Gdański 83-200 Starogard Gdański ul. Gdańska 6				Stadium:	Branża:	Obiekt:
Inwestycja: ZAKŁAD UTYLIZACJI ODPADÓW STARY LAS wraz z infrastrukturą towarzyszącą				P.W.	A	4 Sortownia odpadów
Wykonawca dokumentacji KONSORCJUM:				Tytuł projektu: PROJEKT WYKONAWCZY ARCHITEKTONICZNY		
Przedsiębiorstwo J. A. T. Sp. z o.o. 80-365 Gdańsk ul. Czarny Dwór 8 A				Nazwa rys.: Rzut dachu.		
Projektował: mgr inż. arch. Mariusz Roszak Sprawdził: mgr inż. arch. Katarzyna Ziemiak Jan Śwędryński				Upr. nr: 2982/Gd/87 Upr. nr: 2985/Gd/87		
NORD INVESTMENTS S.A. 80-747 Gdańsk ul. Toruńska 12				Data:	Skala:	Nr arch. proj.: Nr rys:
02.2005				1 : 200	2021/05 - A	A.2