


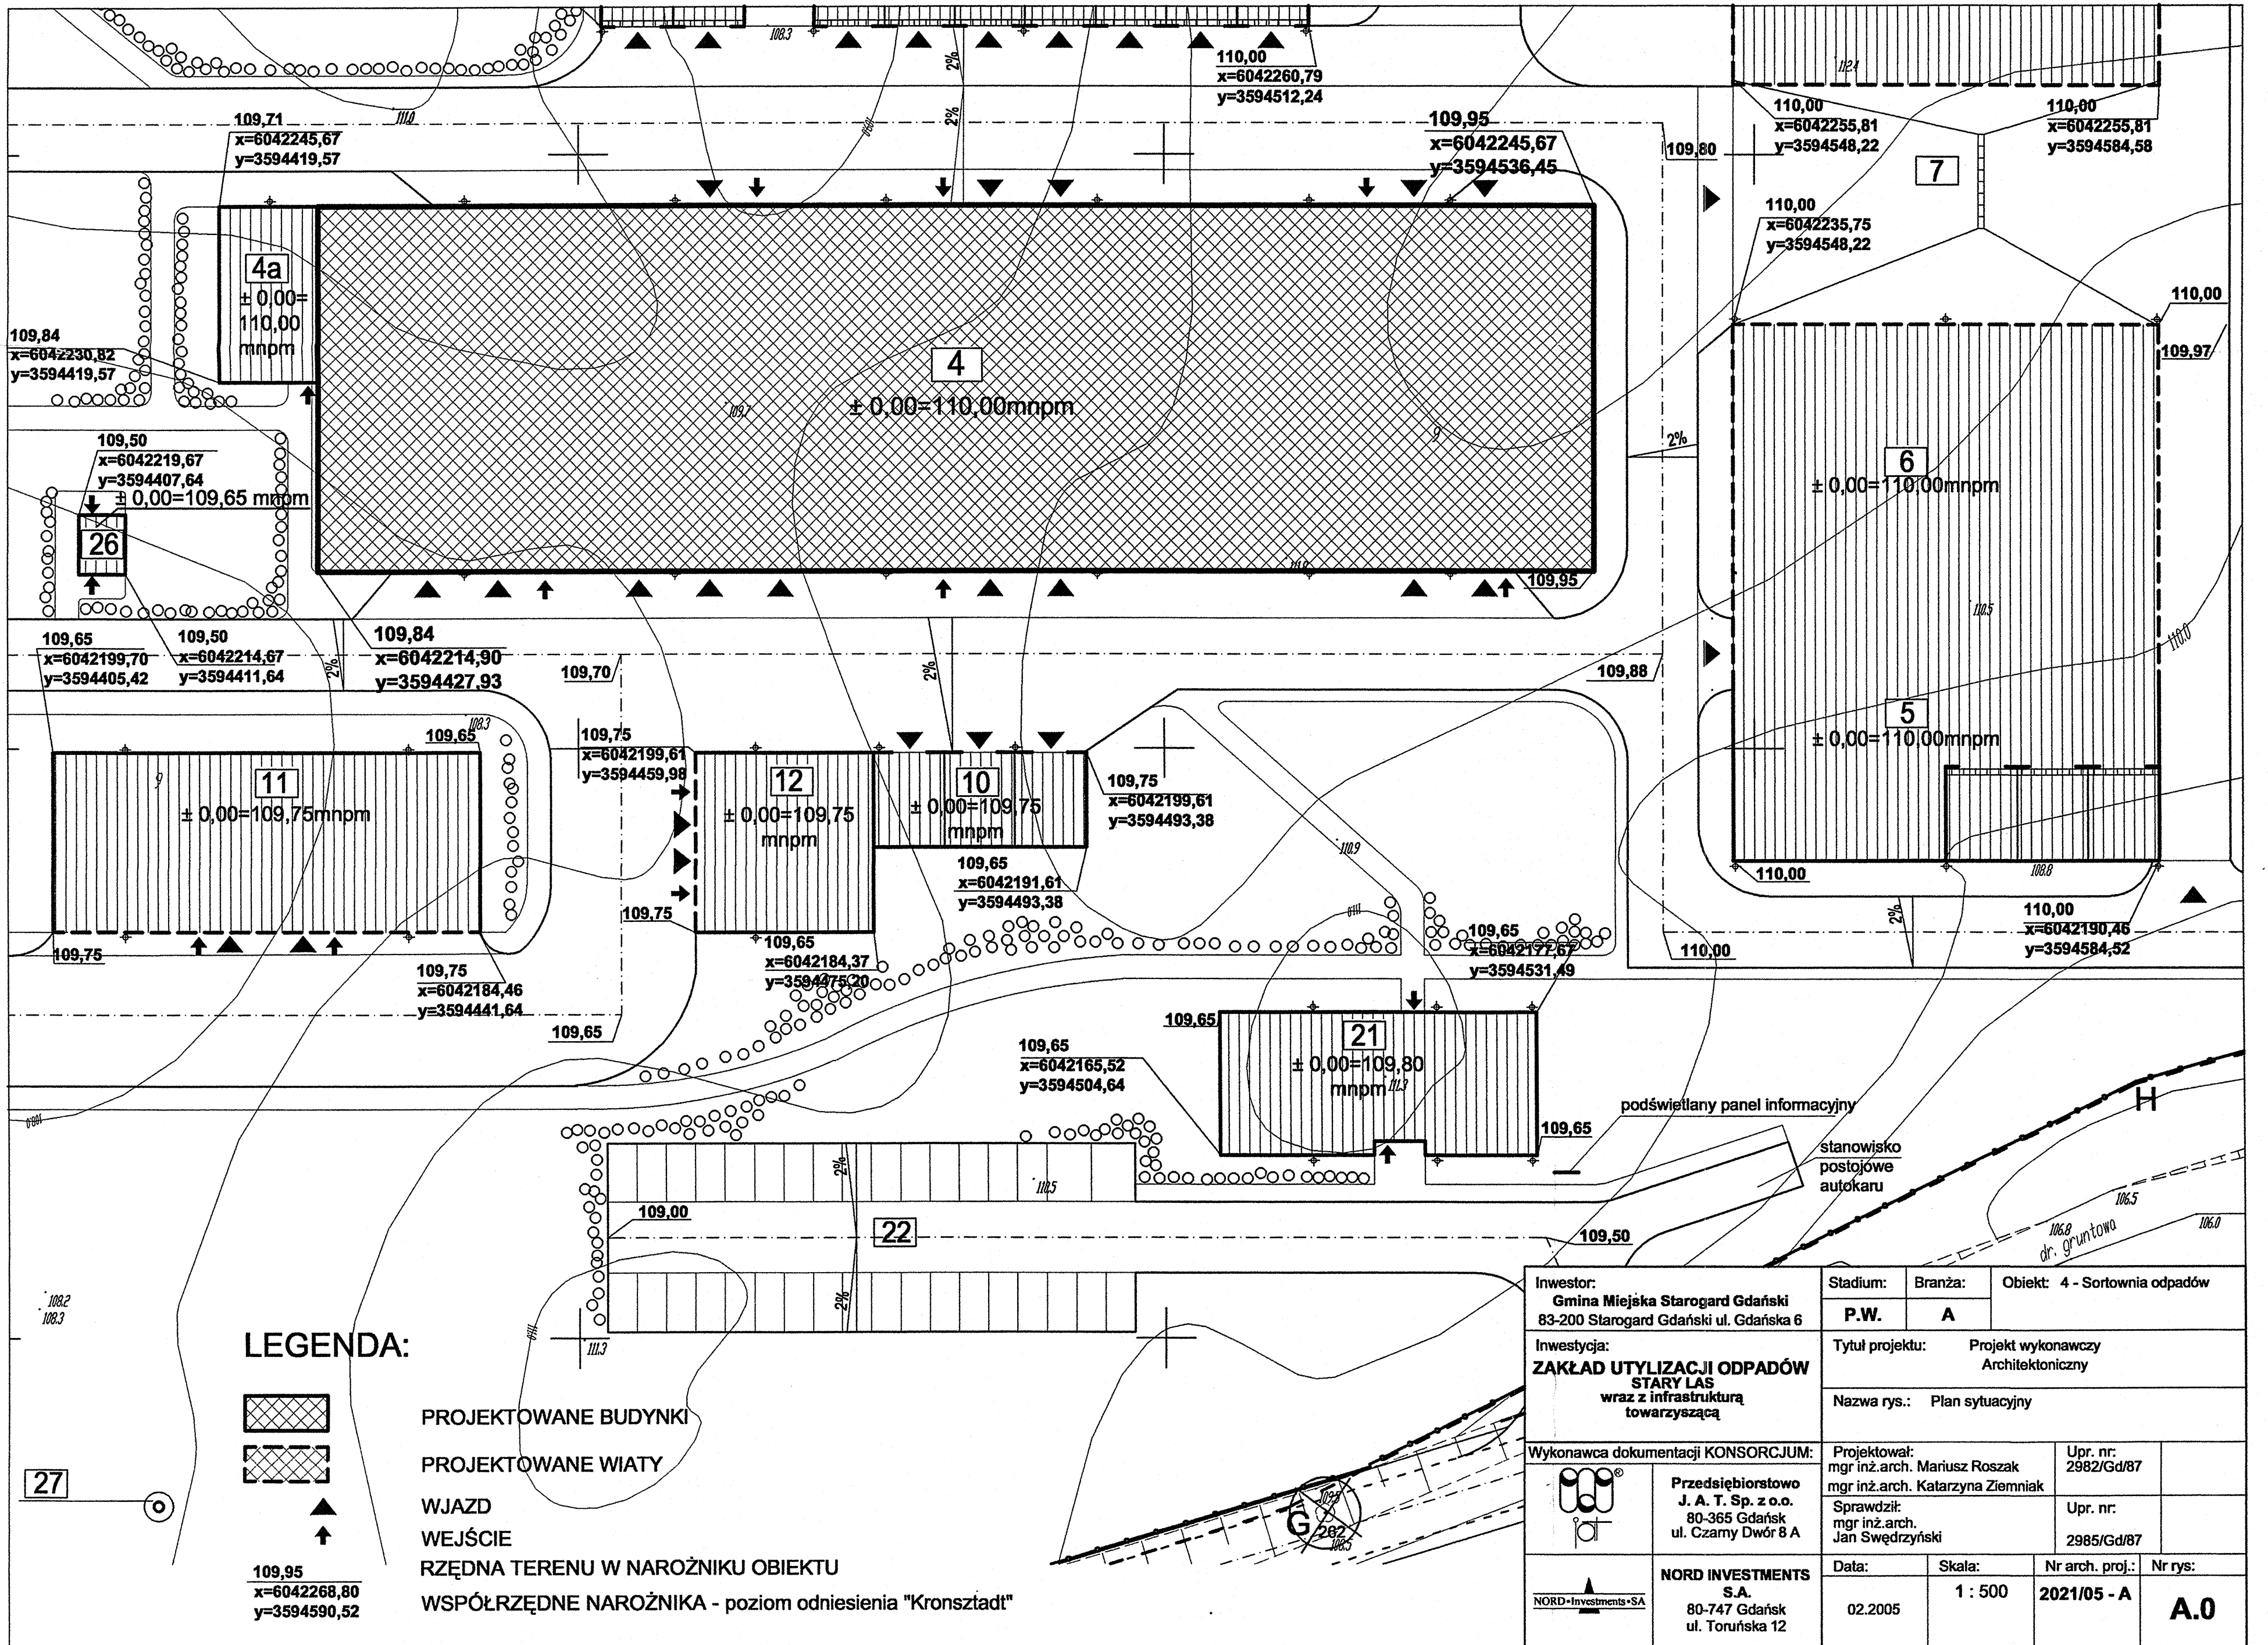

Inwestor: Gmina Miejska Starogard Gdański 83-200 Starogard Gdański ul. Gdańska 6		Stadium:	Branża:	Obiekt: 4 - Sortownia odpadów	
Inwestycja: ZAKŁAD UTYLIZACJI ODPADÓW STARY LAS wraz z infrastrukturą towarzyszącą		P.W.	A	Tytuł projektu: Projekt wykonawczy Architektoniczny	
Wykonawca dokumentacji KONSORCJUM:		Nazwa rys.: Plan sytuacyjny		Projektował: mgr inż.arch. Mariusz Roszak mgr inż.arch. Katarzyna Ziemiak	
Przedsiębiorstwo J. A. T. Sp. z o.o. 80-365 Gdańsk ul. Czarny Dwór 8 A		Sprawdził: mgr inż.arch. Jan Swędryński		Upr. nr: 2982/Gd/87 2985/Gd/87	
NORD INVESTMENTS S.A. 80-747 Gdańsk ul. Toruńska 12		Data:	Skala:	Nr arch. proj.:	Nr rys:
02.2005		1 : 500	2021/05 - A	A.0	