


Schemat konstrukcji w osi C
skala 1:100

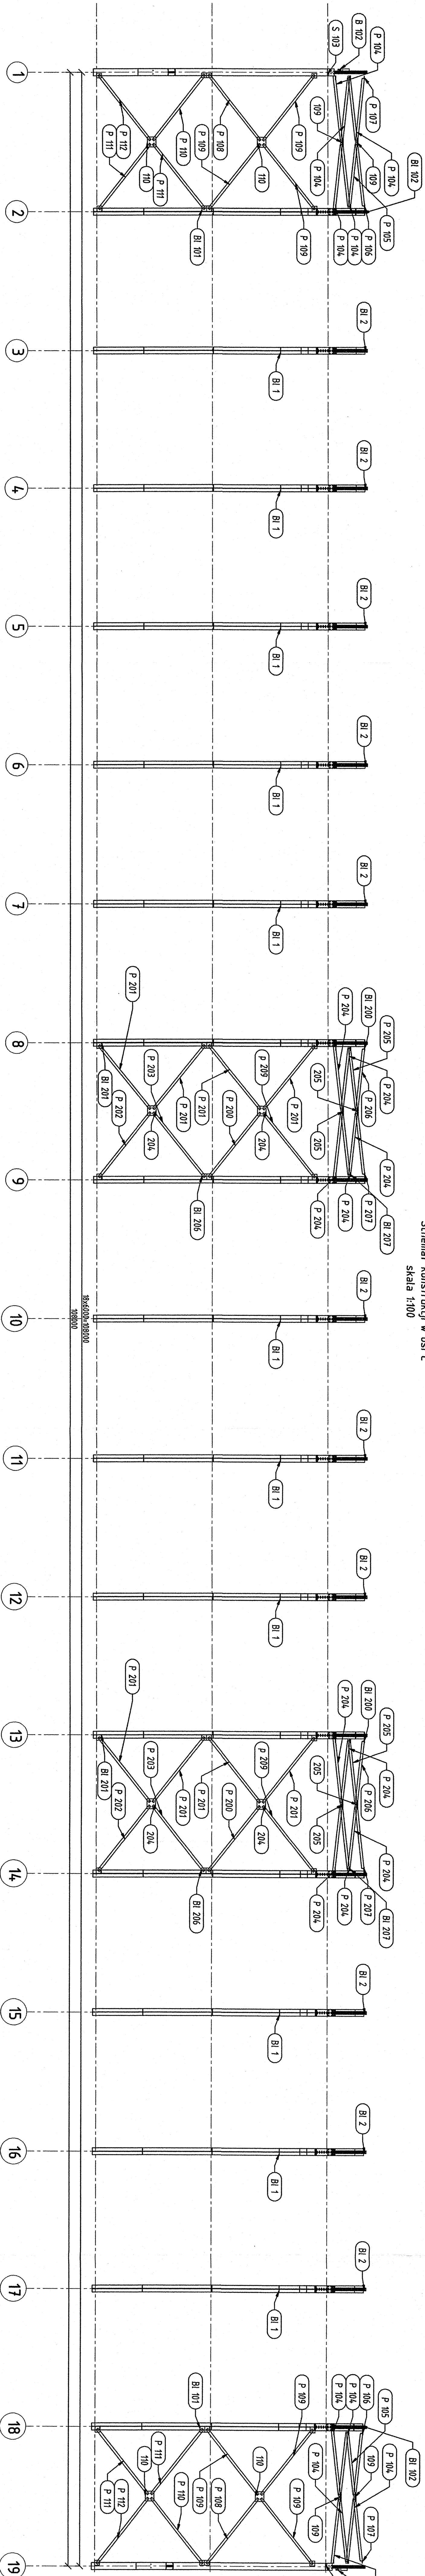

