


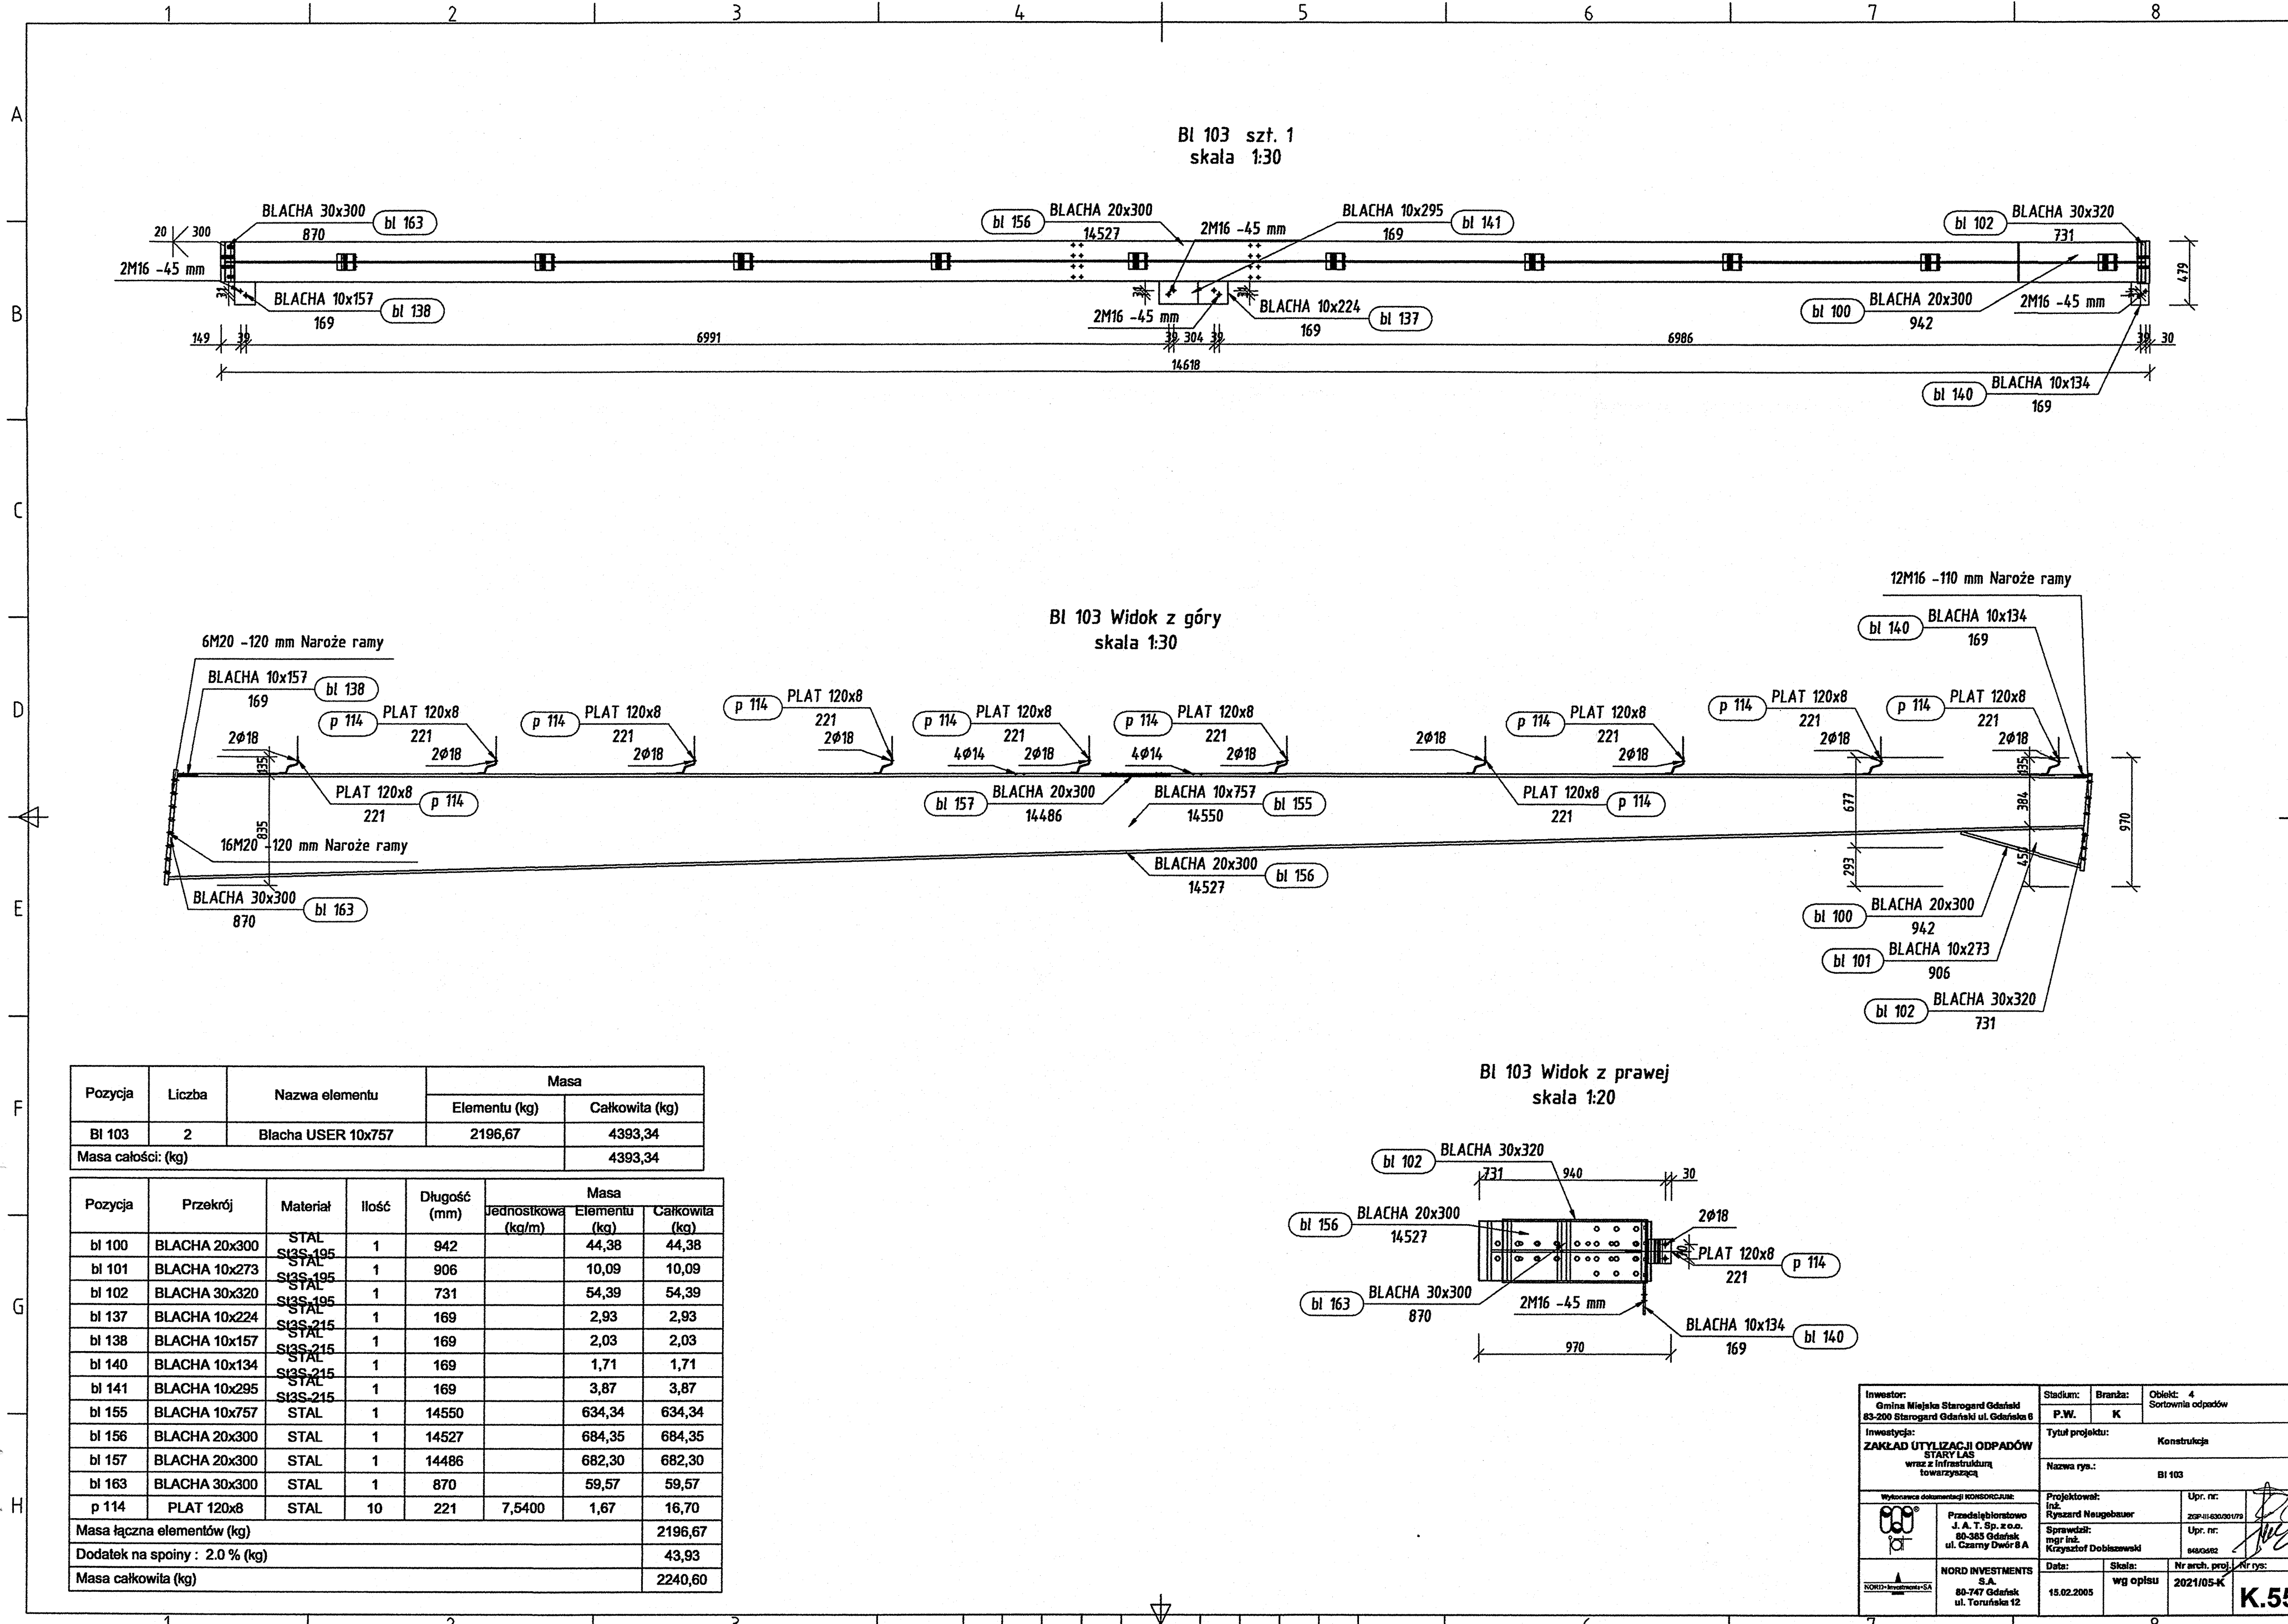

Pozycja	Liczba	Nazwa elementu	Masa	
			Elementu (kg)	Całkowita (kg)
BI 103	2	Blacha USER 10x757	2196,67	4393,34
Masa całości: (kg)				4393,34

Pozycja	Przekrój	Materiał	Ilość	Długość (mm)	Jednostkowa (kg/m)	Masa Elementu (kg)	Całkowita (kg)
bl 100	BLACHA 20x300	STAL	1	942		44,38	44,38
bl 101	BLACHA 10x273	STAL	1	906		10,09	10,09
bl 102	BLACHA 30x320	STAL	1	731		54,39	54,39
bl 137	BLACHA 10x224	STAL	1	169		2,93	2,93
bl 138	BLACHA 10x157	STAL	1	169		2,03	2,03
bl 140	BLACHA 10x134	STAL	1	169		1,71	1,71
bl 141	BLACHA 10x295	STAL	1	169		3,87	3,87
bl 155	BLACHA 10x757	STAL	1	14550		634,34	634,34
bl 156	BLACHA 20x300	STAL	1	14527		684,35	684,35
bl 157	BLACHA 20x300	STAL	1	14486		682,30	682,30
bl 163	BLACHA 30x300	STAL	1	870		59,57	59,57
p 114	PLAT 120x8	STAL	10	221	7,5400	1,67	16,70
Masa łączna elementów (kg)							2196,67
Dodatek na spoiny : 2.0 % (kg)							43,93
Masa całkowita (kg)							2240,60

Investor: Gmina Miejska Starogard Gdański 83-200 Starogard Gdański ul. Gdańska 6	Stadium: P.W.	Bransz: K	Obiekt: 4 Sortownia odpadów
Investycja: ZAKŁAD UTYLIZACJI ODPADÓW STARY LAS wraz z infrastrukturą towarzyszącą	Tytuł projektu: Konstrukcja		
Wykonawca dokumentacji: KONSORCIUM	Nazwa rys.: BI 103		
Przedsiębiorstwo J. A. T. Sp. z o.o. 80-385 Gdańsk ul. Czarny Dwór 8 A	Projektował: inż. Ryszard Neugebauer	Upr. nr: 2021/11/530/2017/9	H
NORD INVESTMENTS S.A. 80-747 Gdańsk ul. Toruńska 12	Sprawił: mgr inż. Krzysztof Doblaszewski	Upr. nr: 8483082	
	Data: 15.02.2005	Skala: wg opisu	Nr arch. proj.: 2021/105-K
			Nr rys.: K.55