
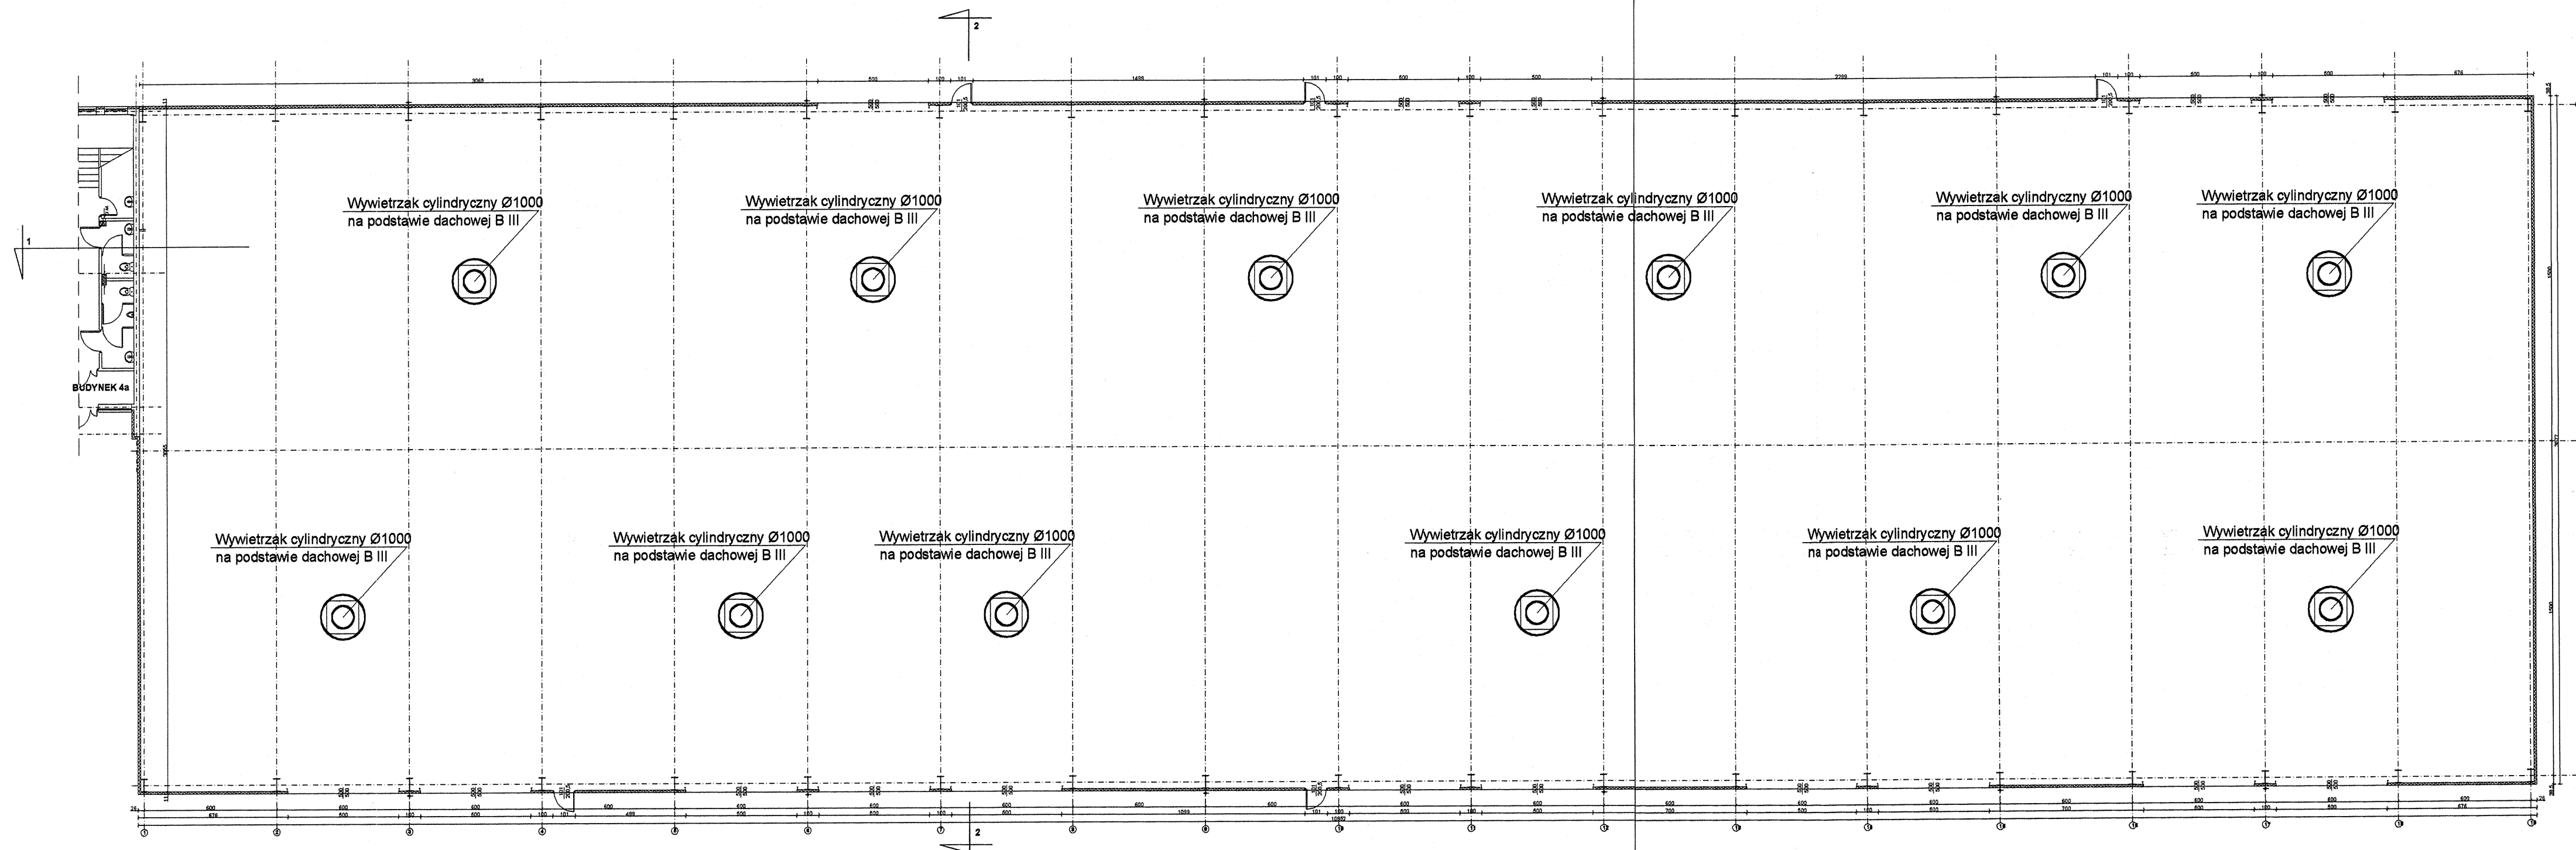


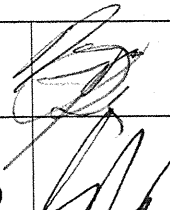

Inwestor: Gmina Miejska Starogard Gdański 83-200 Starogard Gdański ul. Gdańska 6		Stadium:	Branża:	Obiekt:	
		P.W	S	Obiekt nr.4 Sortownia	
Inwestycja: ZAKŁAD UTYLIZACJI ODPADÓW Stary Las wraz z infrastrukturą towarzystającą		Tytuł projektu: P.W.Sanitarny			
		Nazwa rys.: Rzut dachu instalacje wentylacji w budynku nr.4			
Wykonawca dokumentacji KONSORCJUM:					
 Przedsiębiorstwo J. A. T. Sp. z o.o. 80-365 Gdańsk ul. Czarny Dwór 8 A		Projektował: mgr inż. Wojciech Damps inż. Jan Rzeźnik		Upr. nr: 725/Gd/82	
		Sprawdził: mgr inż. Grzegorz Zych		Upr. nr: 4130/Gd/89	
 NORD INVESTMENTS S.A. 80-747 Gdańsk ul. Toruńska 12		Data:	Skala:	Nr arch. proj.:	Nr rys.:
		15.02.2005	1 : 200	2021/05 - S	S-3